TINGMÄRGID ASENDIPLAANIL:

- 1W1 — Projekteeritud 0,4 kV kaablitrass kaitsetorus
- 1W2 — Projekteeritud 20 kV kaablitrass kaitsetorus
- Paigaldus kinnisel meetodil
- Projekteeritud komplektalajaam
- Katastriüksuse piir
- Projekteeritud maanduskontuur

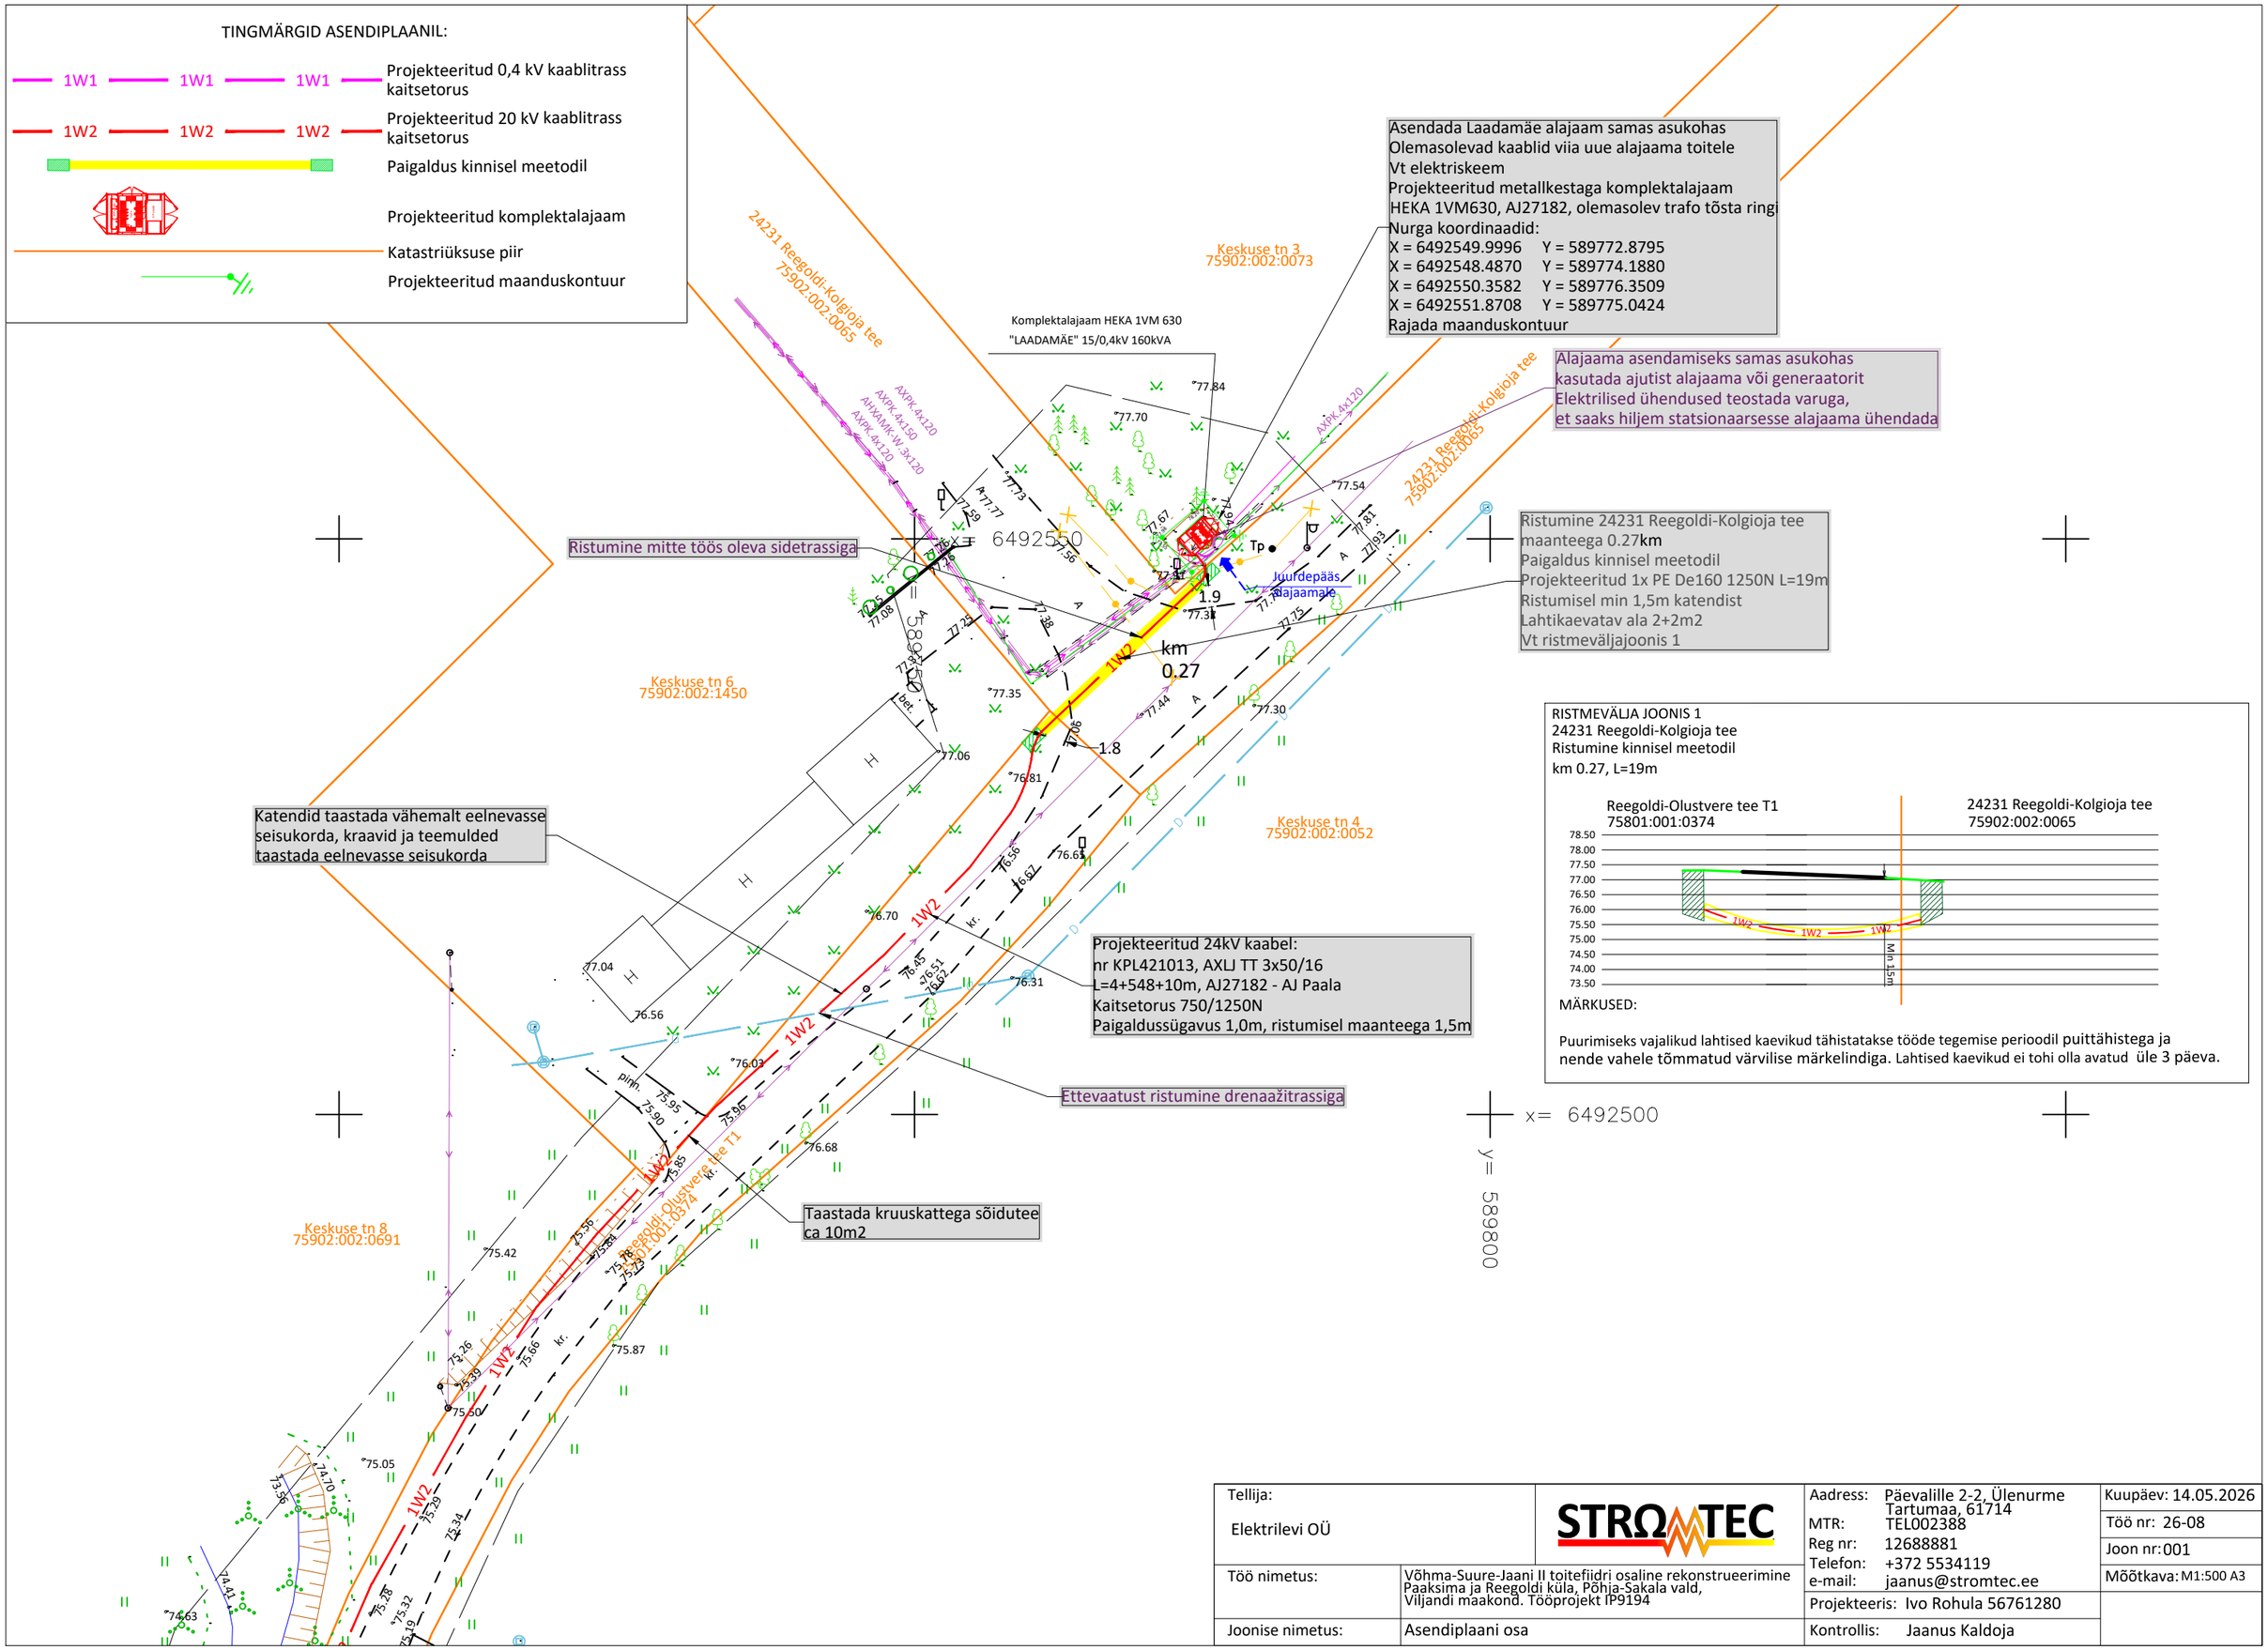

Asendada Laadamäe alajaam samas asukohas
Olemasolevad kaablid viia uue alajaama toitele
Vt elektriskeem
Projekteeritud metallkestaga komplektalajaam
HEKA 1VM630, AJ27182, olemasolev trafo tõsta ringi
Nurga koordinaadid:

X = 6492549.9996	Y = 589772.8795
X = 6492548.4870	Y = 589774.1880
X = 6492550.3582	Y = 589776.3509
X = 6492551.8708	Y = 589775.0424

Rajada maanduskontuur

Alajaama asendamiseks samas asukohas
kasutada ajutist alajaama või generaatorit
Elektrilised ühendused teostada varuga,
et saaks hiljem statsionaarsesse alajaama ühendada

Ristumine 24231 Reegoldi-Kolgioja tee
maanteega 0.27km
Paigaldus kinnisel meetodil
Projekteeritud 1x PE De160 1250N L=19m
Ristumisel min 1,5m katendist
Lahtikaevatav ala 2+2m2
Vt ristmeväljajoonis 1

Katendid taastada vähemalt eelnevasse seisukorda, kraavid ja teemulded taastada eelnevasse seisukorda

Projekteeritud 24kV kaabel:
nr KPL421013, AXLJ TT 3x50/16
L=4+548+10m, AJ27182 - AJ Paala
Kaitsetorus 750/1250N
Paigaldussügavus 1,0m, ristumisel maanteega 1,5m

Ettevaatust ristumine drenaažitrassiga

Taastada kruuskattega sõidutee ca 10m2

RISTMEVÄLJA JOONIS 1
24231 Reegoldi-Kolgioja tee
Ristumine kinnisel meetodil
km 0.27, L=19m

MÄRKUSED:

Puurimiseks vajalikud lahtised kaevikud tähistatakse tööde tegemise perioodil puittähistega ja nende vahele tõmmatud värvilise märkelindiga. Lahtised kaevikud ei tohi olla avatud üle 3 päeva.

Tellija: Elektrilevi OÜ	STROMTEC	Aadress: Päevalille 2-2, Ülenurme Tartumaa, 61714 MTR: TEL002388 Reg nr: 12688881 Telefon: +372 5534119 e-mail: jaanus@stromtec.ee	Kuupäev: 14.05.2026
Töö nimetus:	Võhma-Suure-Jaani II toitefiidri osaline rekonstrueerimine Paaksima ja Reegoldi küla, Põhja-Sakala vald, Viljandi maakond. Tööprojekt IP9194	Projekteeris: Ivo Rohula 56761280	Töö nr: 26-08 Joon nr: 001 Mõõtkava: M1:500 A3
Joonise nimetus:	Asendiplaani osa	Kontrollis: Jaanus Kaldoja	