



Jrk. nr.	IKÕ ala Pos nr (plaanil)	Kinnistu registriosia number	Katastriüksuse tunnus, nimi ja sihtotstarve;	Asukoht riigitee (nr ja nimi) suhtes (lõigu algus ja lõpp km)	Ala pindala (m ²)	Ehitis
1	POS. 1	12290650	24504:003:0967 11302 Lagedi-Kostivere tee L1 Transpordimaa 100%	11302 Lagedi-Kostivere tee L1 km 1,40-1,41	38	Jalgratta- ja jalgte

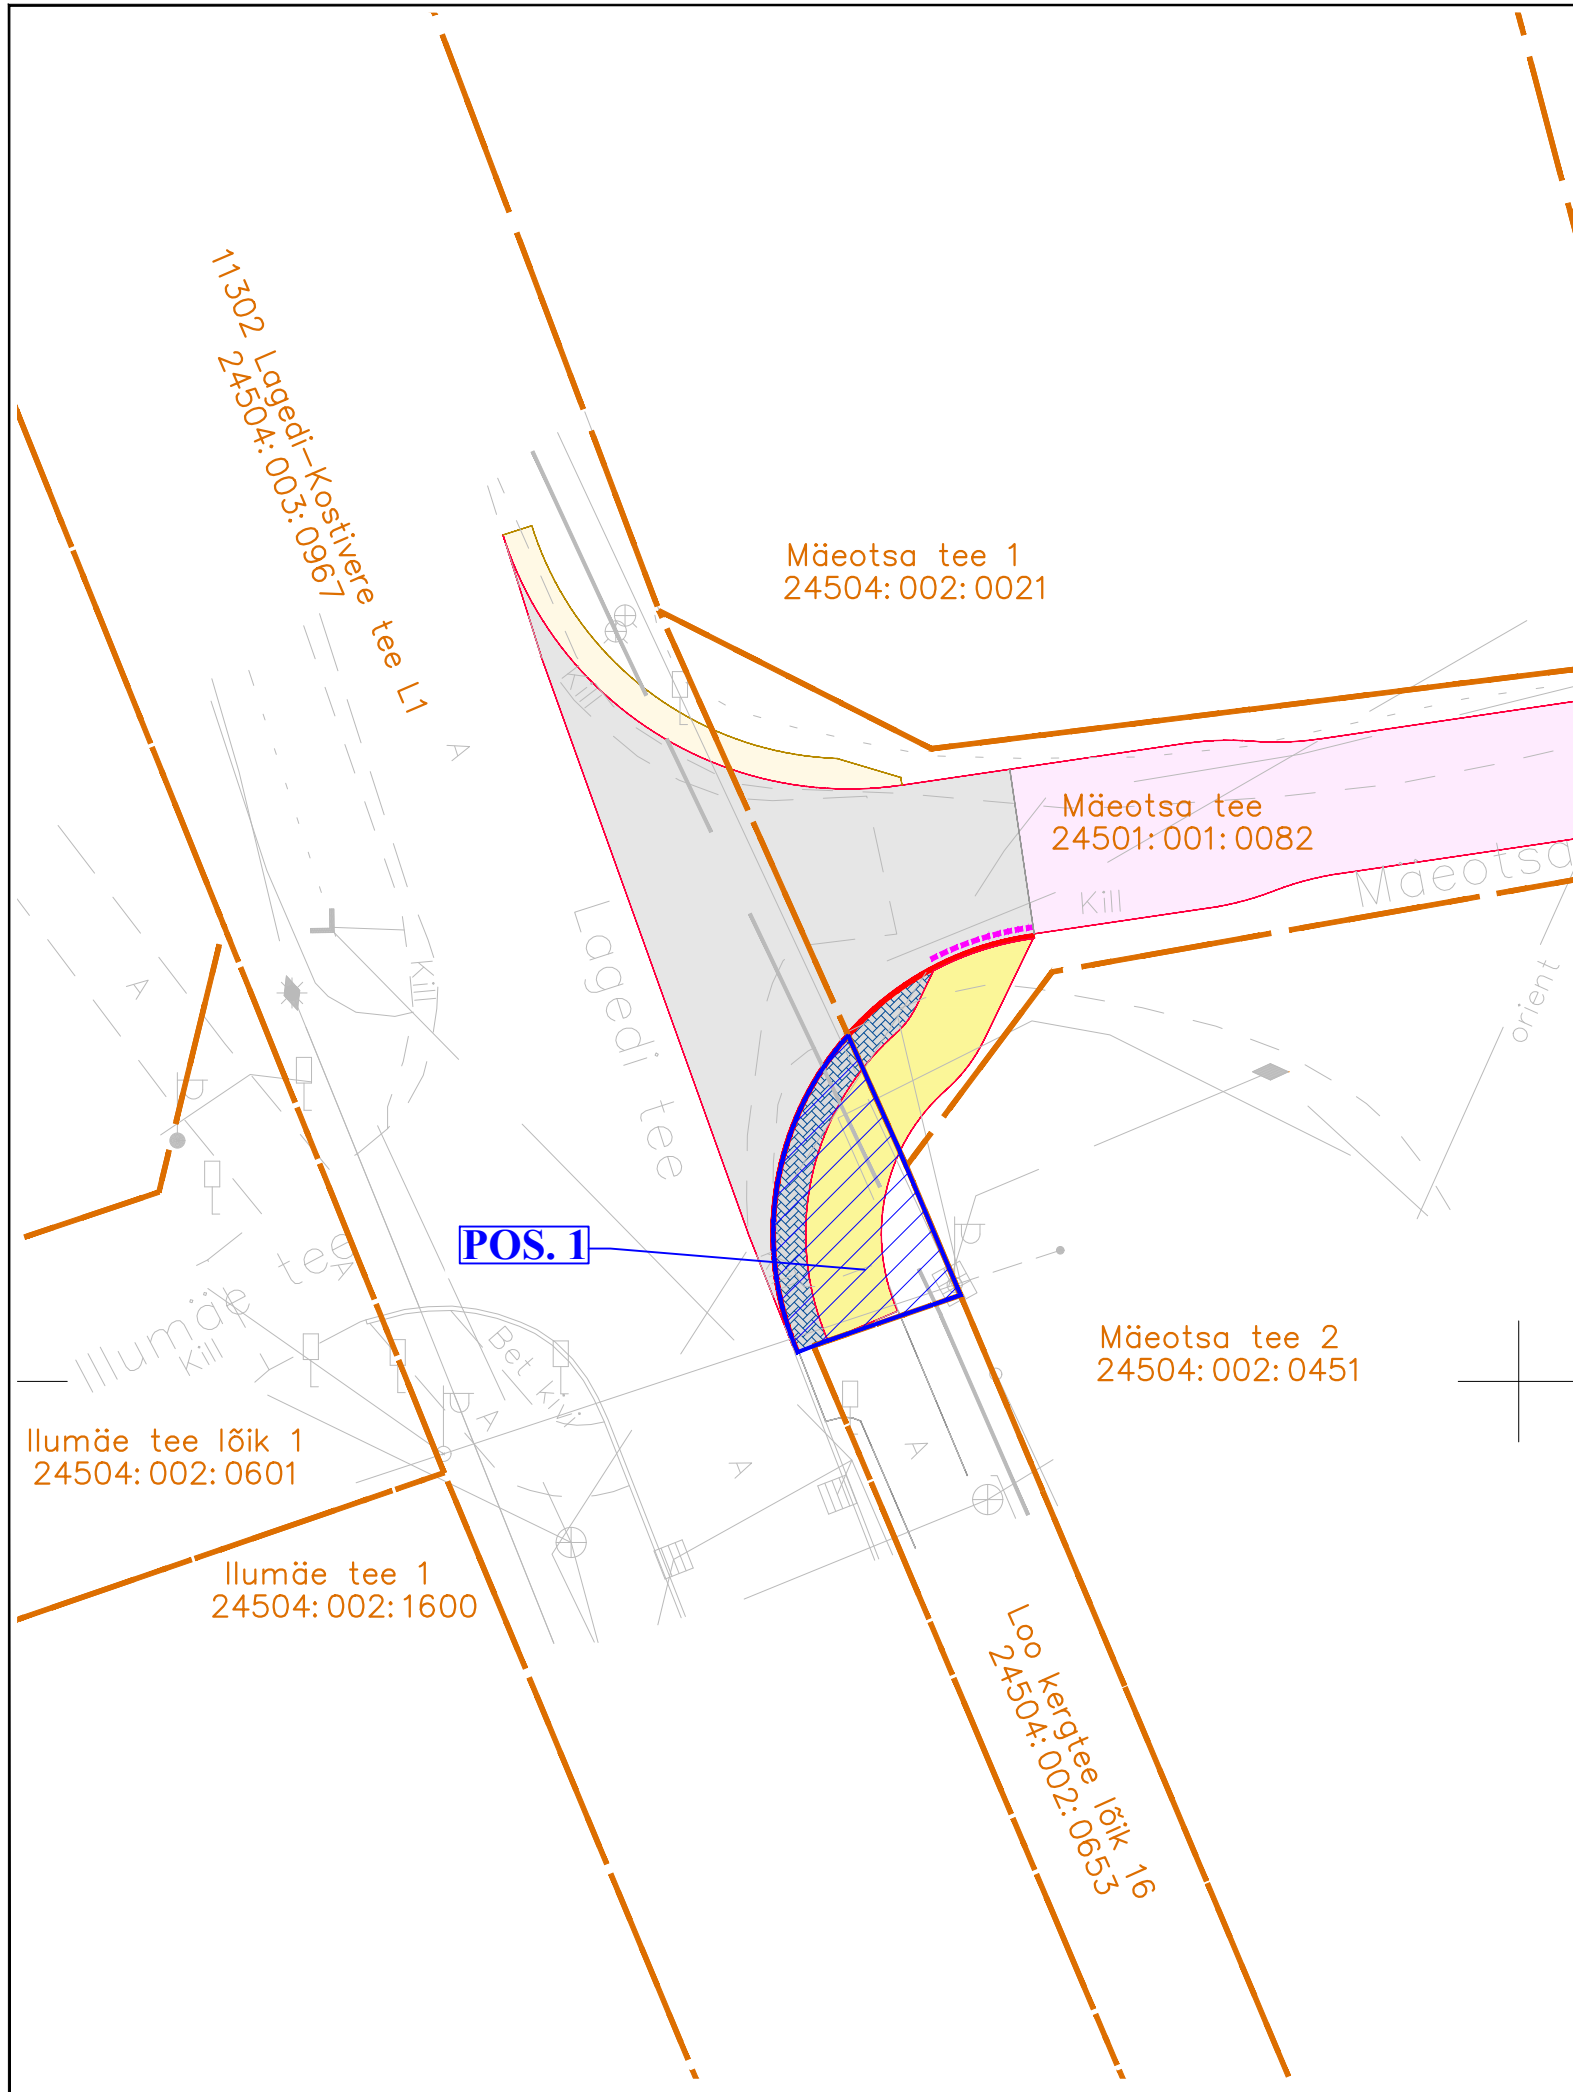

TINGMÄRGID

- 24504:003:0967
11302 Lagedi-Kostivere tee L1
- Katastriüksuse tunnus ja nimi
- Katastriüksuse piir
- POS. 1
- Positsiooni number
- Isikliku kasutusõiguse seadmise ala
- Projekteeritud jalgratta- ja jalgte asfaltbetoonkate
- Projekteeritud sõidutee kate - AC 12 surf
- Projekteeritud sõidutee kate - 2x pindamine
- Projekteeritud sillutuskivist eraldusriba
- Projekteeritud sõidutee peenar - purukruus pos. 5
- Projekteeritud betoonäärekivi - h=12 cm, 150x290 mm
- Projekteeritud betoonäärekivi - h=2 cm, 150x290 mm

 Kaisla 3 Tallinn 13516 Registrikood: 12566284 Tel +372 502 6788 esprii@esprii.ee www.esprii.ee		Töö tellija		Mäeotsa tee 4 OÜ	
		Töö nimetus		Mäeotsa tee projekt	
		Joonise nimetus		Isikliku kasutusõiguse seadmise plaan, 11302 Lagedi-Kostivere tee	
Juhataja	Mikk Mutso	Staadium	Põhiprojekt	Möötkava	1:250
Projekteerija	Kaspar Mutso	Kuupäev	21.03.2024	Töö nr	
Kontrollija	Mikk Mutso			Joonise nr	TL-9-01