



Väljavõte Pärnu linna asustusüksuse üldplaneering 2025+ maa- ja veealade kasutuse plaanist

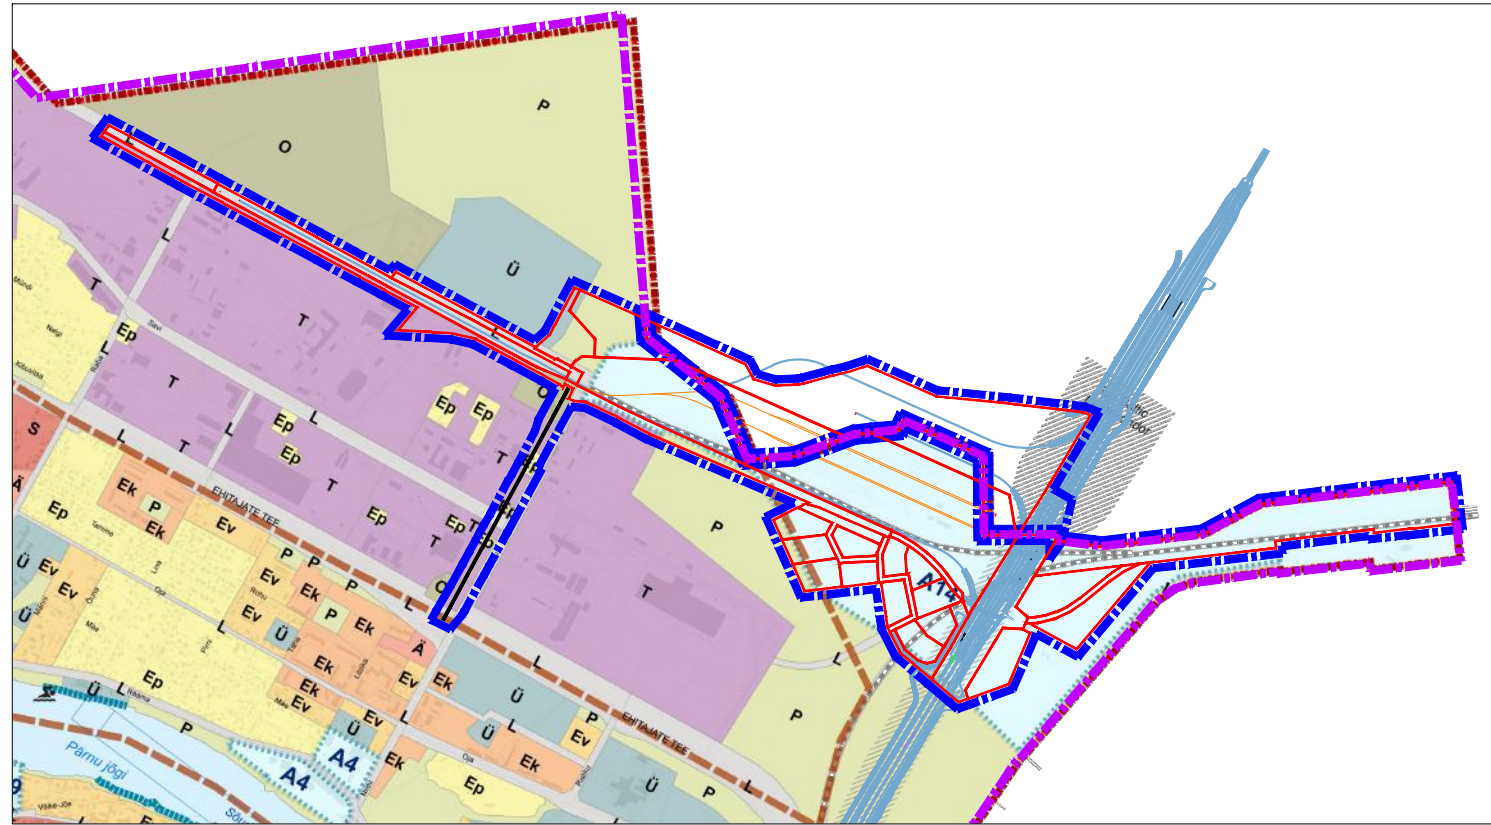

Väljavõte Tori valla Sauga piirkonna üldplaneeringu põhijoonisest

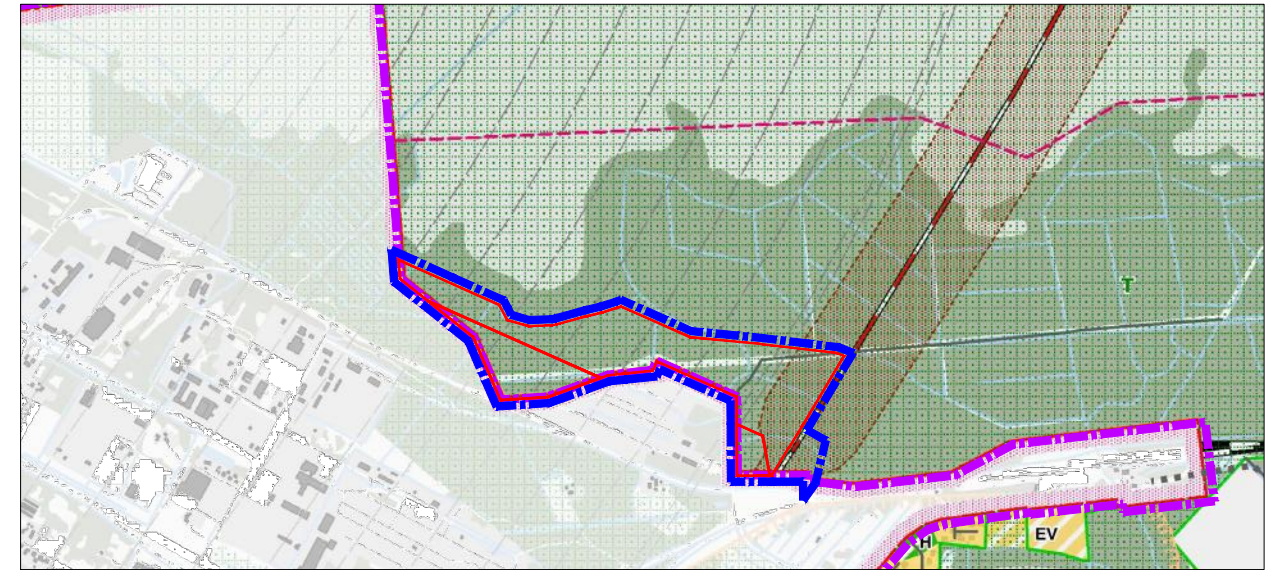


Tingmärgid

- Planeeritud ala piir
- Omavalitsuse piir
- Planeeritud kundi piir
- Perspektiivne Rail Baltivu trassikoridor
- Rohelise võrgustiku tugiala
- Mets

* Ülejäänud tingmärgid ühtivad üldplaneeringte tingmärkidega

Pärnu linna asustusüksuse üldplaneeringu 2025+ ja Tori valla Sauga piirkonna üldplaneeringu muutmissetpanek

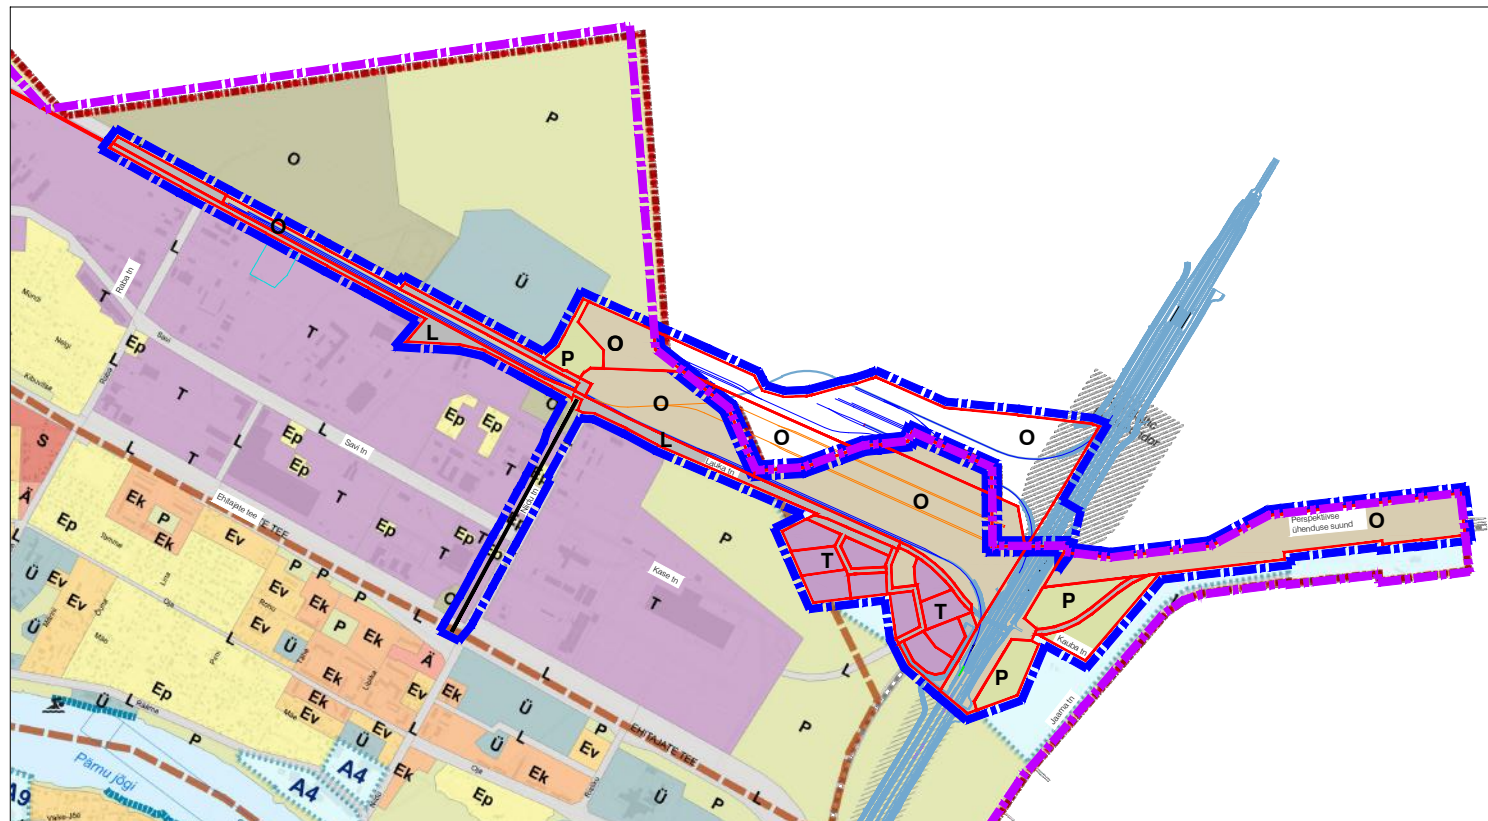

- A** Arengualad
- T** Tootmise maa- ala
- P** Puhke- ja haljasala maa-ala
- O** Tehnorajatiste maa-ala
- Ü** Üldkasutatavate ehitiste maa-ala
- L** Liikluse maa-ala

		K-Projekt Aktsiaselts Ahtri tn 6a Tallinn 10151 Eesti tel +372 626 4100 kprojekt@kprojekt.ee		Projekti nimi: Pärnu kaubaterminali ja hoolduskeskuse ning lähiala detailplaneering	
Projekti juht	V. Rakaselg			Objekti asukoht: Pärnu linn, Pärnu maakond Tammiste küla, Tori vald, Pärnu maakond	
Planeerija	K. Salumäe			Joonise nimi: Väljavõtte üldplaneeringust ja üldplaneeringu muutmissetpanek	
Faili nimi:	20081_DP-6_ÜP skeem.dwg	Koostatud:	23.10.2023	Töö nr:	20081
		Joonise tähis:	DP-6	Stadium:	DP
		Möötkava:			-