


Joonis: 4

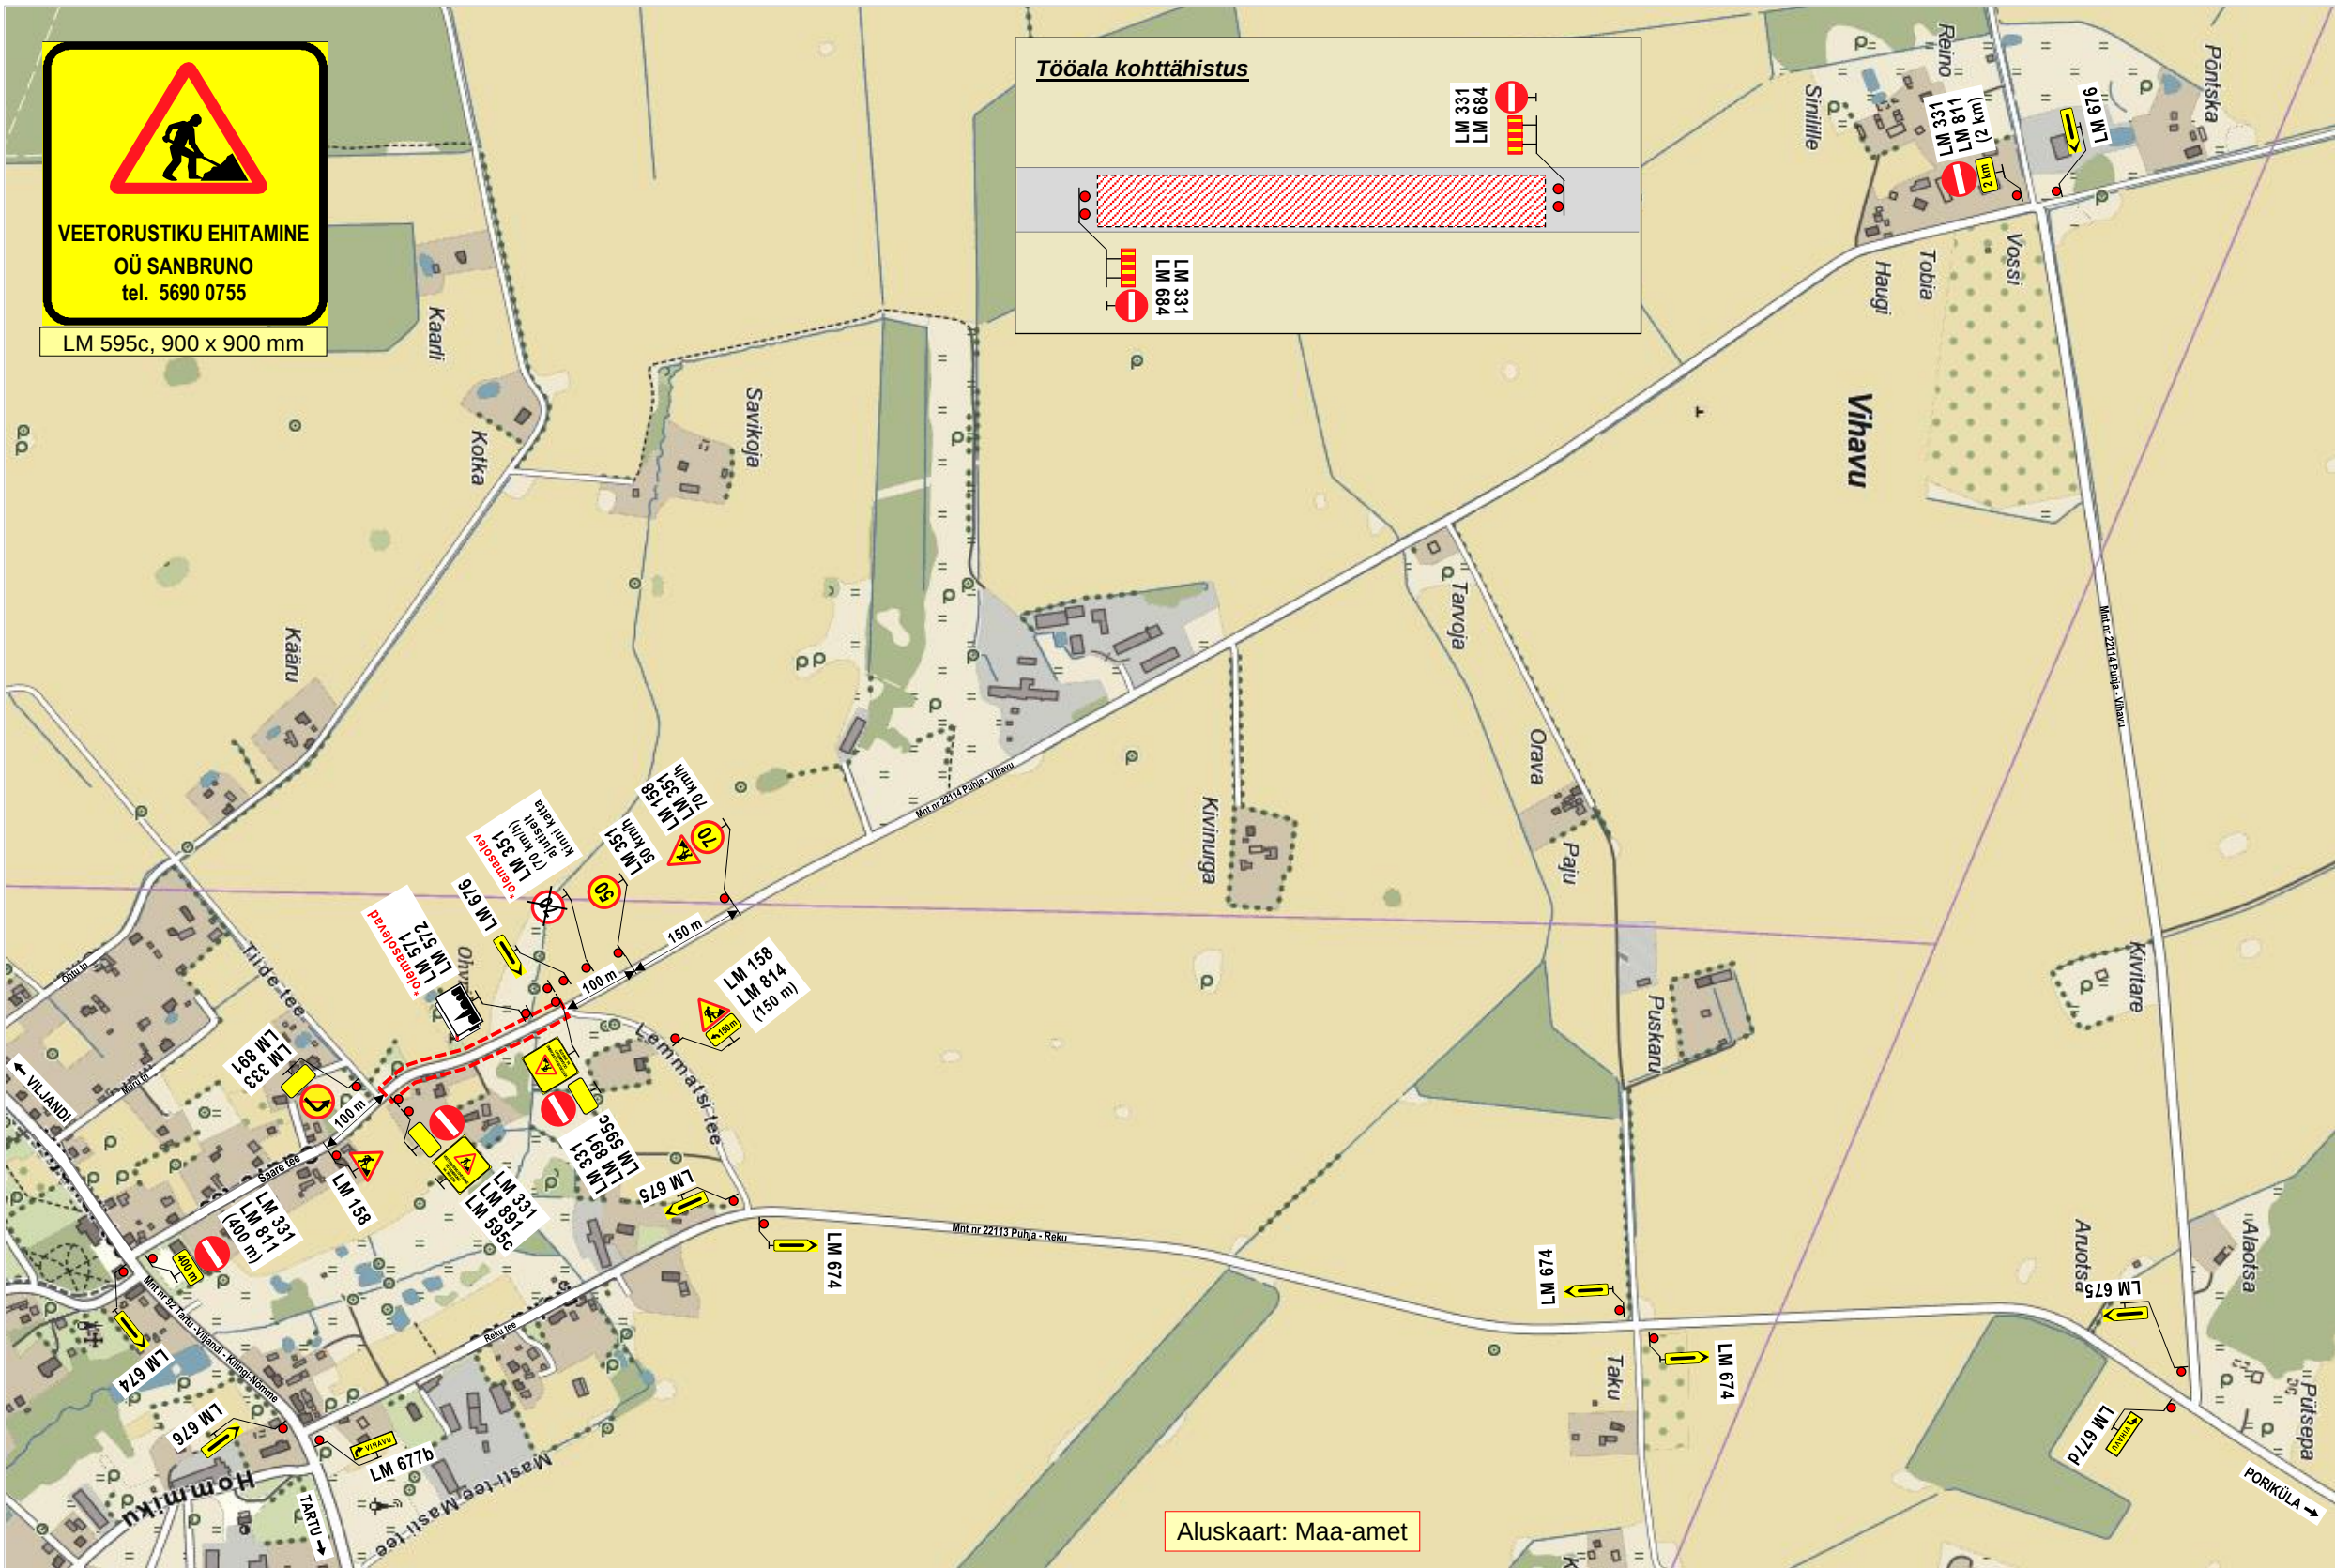

Märkused:

- Teostatavad tööd: **vee- ja kanalisatsioonitorustiku ehitustööd.**
- Tööde teostamise ajaks suletakse sõidukite liiklusele tee.
Tööalasse jäävate **kinnistute valdajaid teavitatakse** ehitustöödega kaasnevatest **liikluspiirangutest**.
Vajadusel tagatakse juurdesõiduvõimalus kinnistutele.
Liiklusmärgil **LM 891** kirje: „**Välja arvatud kohalike elanike sõidukid ja ehitaja loal**“.
- Kasutada **II- suurusgrupi** liiklusmäärke.
- Liikluspiirangutest ja tööde teostamisest teavitada liiklusjuhtimiskeskust (e-post: tmc@transpordiamet.ee) või Transpordiametit **Tark Tee** liikluspiirangute iseteeninduskeskkonnas.
Teavitust saata **vähemalt 1 ööpäev** enne piirangu kehtestamist või tööde alustamist.
- Joonisel toodud ajutiste liikluskorraldusvahendite paigaldamisel, liikluse korraldamisel ja tööde teostamisel lähtuda majandus- ja taristuministri 13.07.2018 määrusest nr 43 "Nõuded ajutisele liikluskorraldusele".

OÜ STOPP

Sepa 17 c, Tartu 51013
tel: 50 14 029
e-mail: stoppoy@gmail.com
MTR nr: **ELK000059**
vastutav isik: Sulev Sannik
kutsetunnistus nr **180686**



LIIKLUSKORRALDUSE PROJEKT

Tööde teostamise koht:

mnt nr 22114 Puhja -Vihavu km-d: 0,39 - 0,67, Saare tee, lõigul:
Viljandi mnt - Tiide tee, Puhja alevik, Elva vald, Tartu maakond.

Koostas: M. Loost

Töid teostab:

SANBRUNO OÜ Energia tn 5 Põlva linn, 63308 Põlva maakond.

Tööde algus:

.24.a.

Tööde lõpp:

.24.a.

Ohutute liiklustingimuste tagamise eest tööpiirkonnas vastutab:

JANARI MÄNDLA

tel: + 372 56 900 755

kuup:

allkiri: