
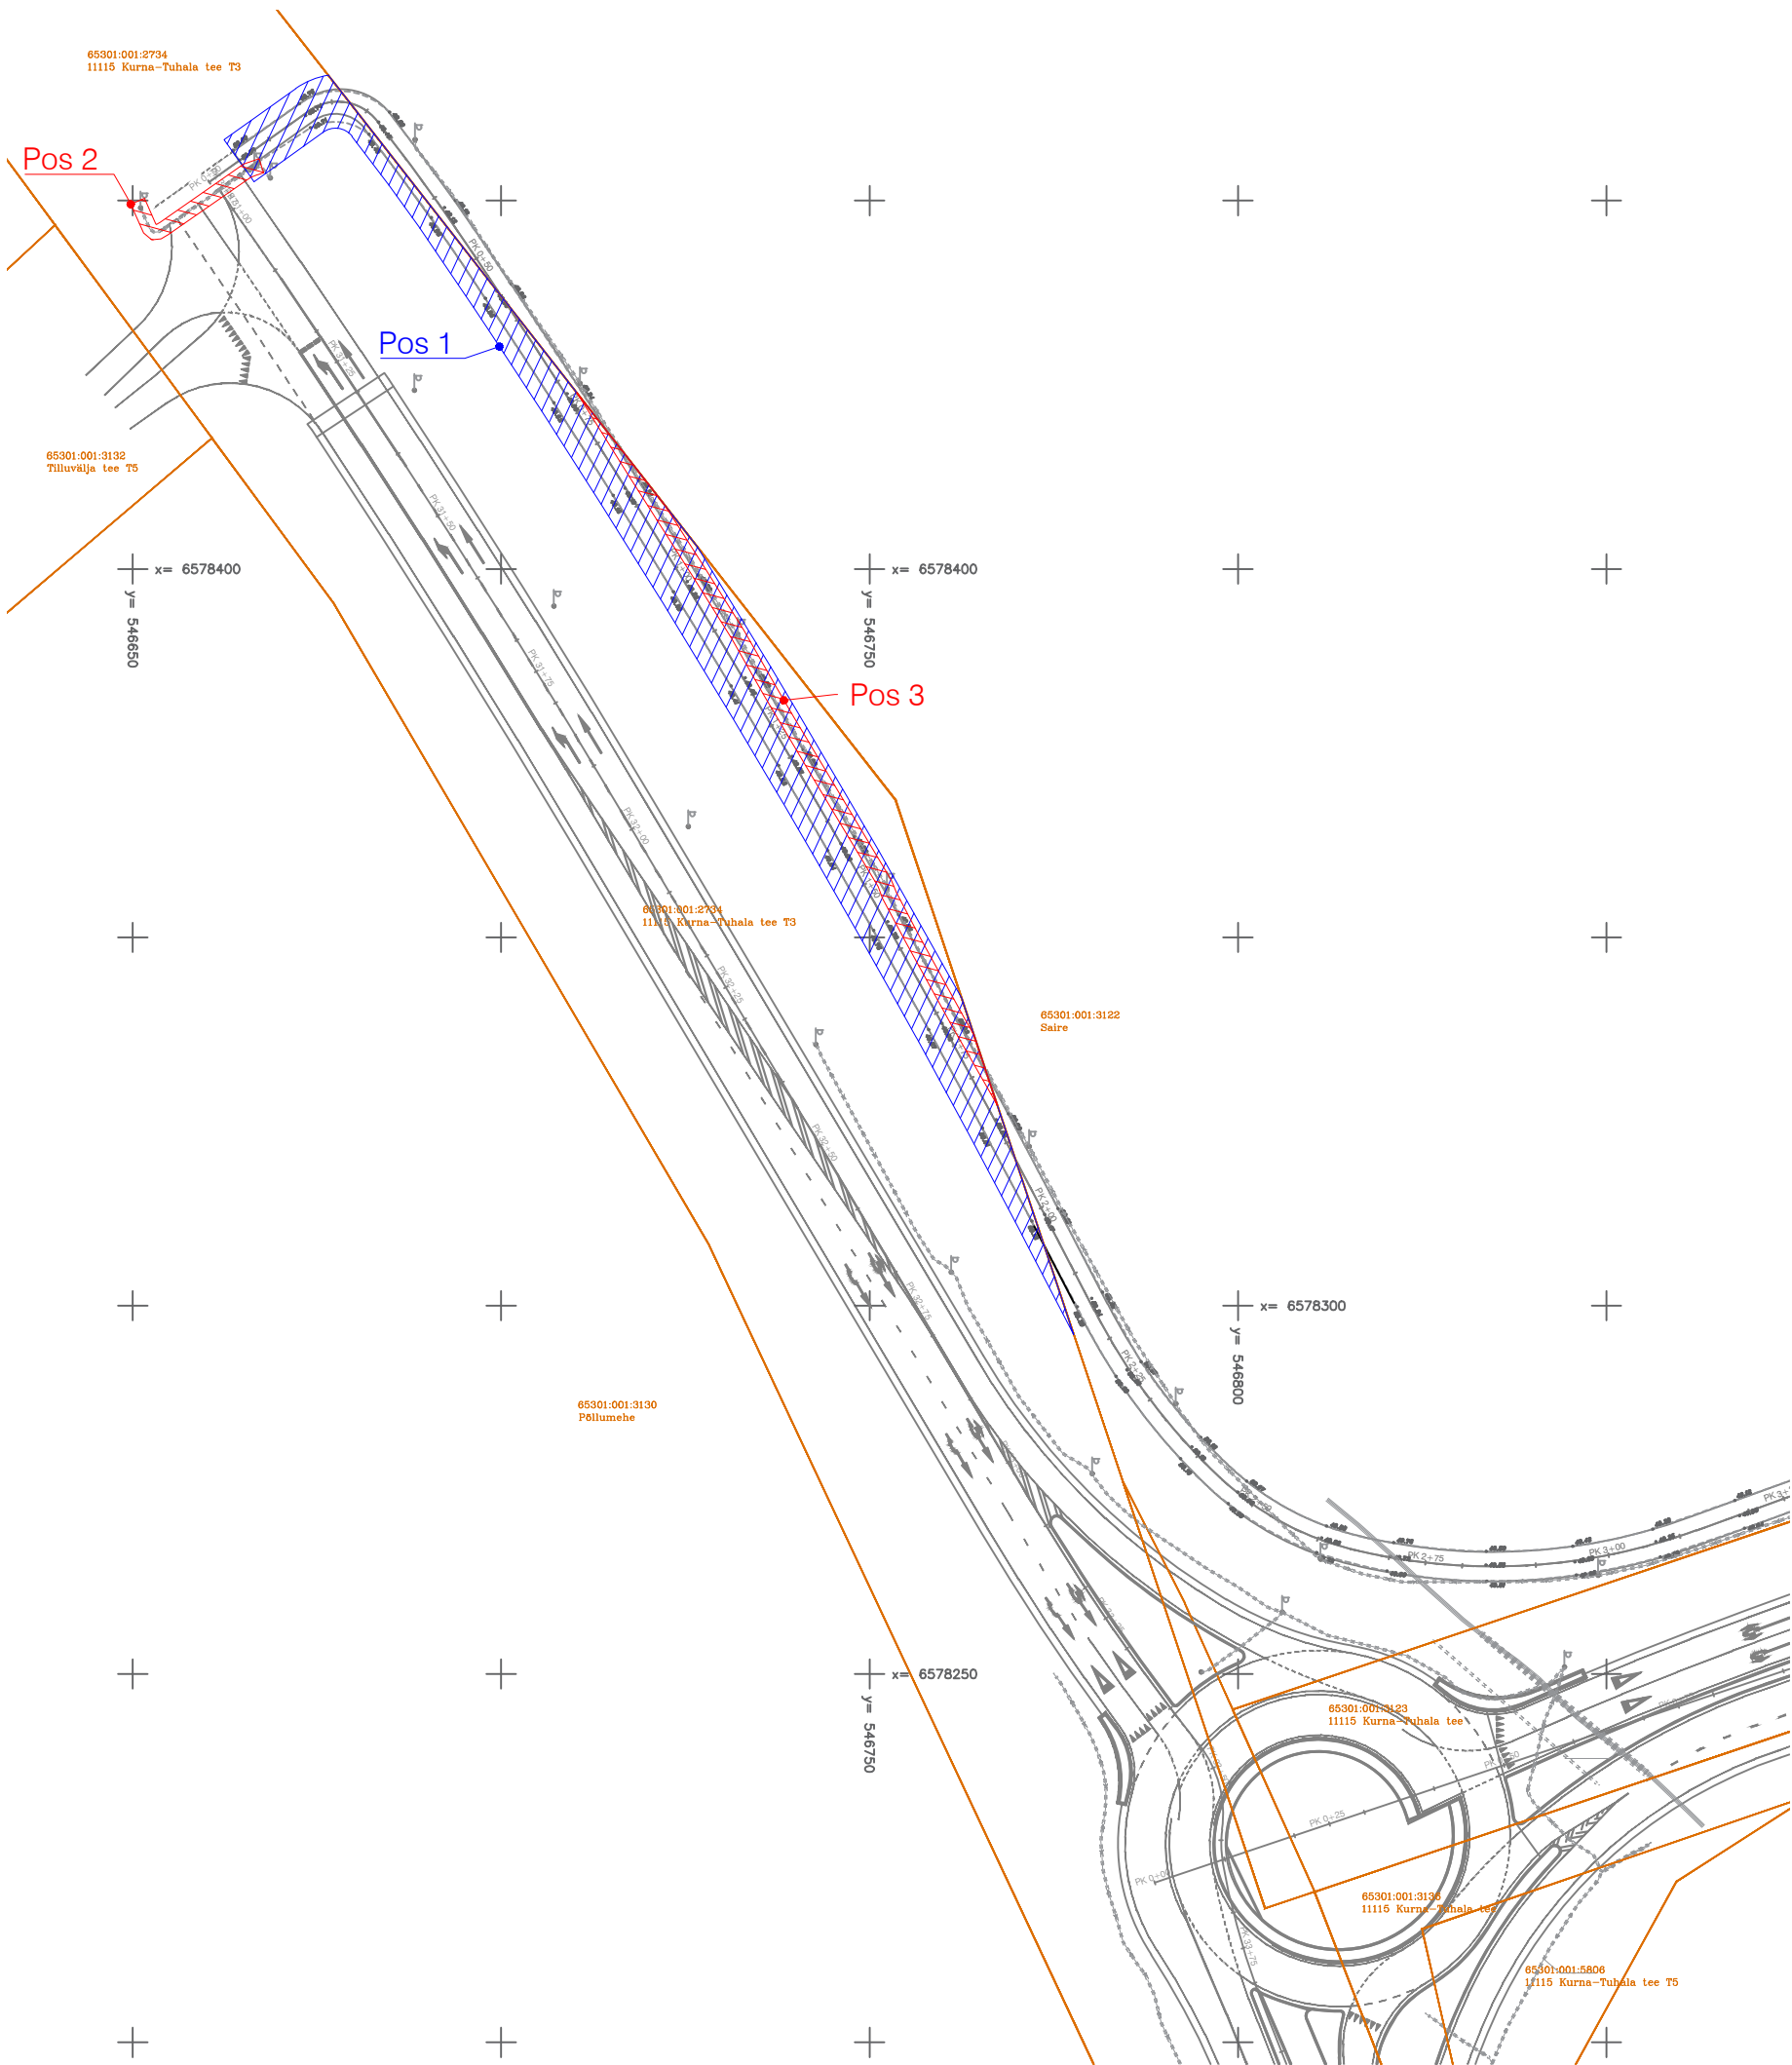


ISIKLIKU KASUTUSÕIGUSE SEADMISE PLAAN

11115 Kurna-Tuhala tee T3

KATASTRITUNNUS: 65301:001:2734
M 1:1000

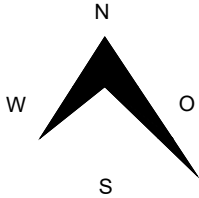

IKÕ ala pos nr	Kinnistu registriosa number	Katastriüksuse tunnus, nimetus	Asukoht riigitee (nr ja nimi) suhtes (lõigu algus ja lõpp km)	IKÕ ala pindala (m²)	Rajatis
1	13273402	65301:001:2734, 11115 Kurna-Tuhala tee T3	11115 Kurna-Tuhala tee, 3,1 – 3,3 km	1215 m²	jalgratta- ja jalgtee
2	13273402	65301:001:2734, 11115 Kurna-Tuhala tee T3	11115 Kurna-Tuhala tee, 3,1 km	44 m²	tänavavalgustuse kaabel ja mastid
3	13273402	65301:001:2734, 11115 Kurna-Tuhala tee T3	11115 Kurna-Tuhala tee, 3,1 – 3,3 km	196 m²	tänavavalgustuse kaabel ja mastid

EHITUSPROJEKT:
Reaalprojekt OÜ (reg kood 10765904)
Projekti töö nr P19111

KÖNNITEE ASFALDI TEOSTUSJONIS:
OÜ Hades Geodeesia (reg kood 10570307)
töö nr E3182

TÄNAVAVALGUSTUSE TEOSTUSJONIS:
OÜ Hades Geodeesia (reg kood 10570307)
töö nr E3182

Tingmärgid

- Kinnistute piirid
- Isikliku kasutusõiguse seadmise ala olemasolevale jalgratta- ja jalgteele
- Isikliku kasutusõiguse seadmise ala olemasolevale valgustuskaablile ja valgustumastidele
- Olemasolev jalgratta- ja jalgteele
- Olemasolev välisvalgustuse kaabel
- Olemasolev tänavavalgustuse mast
- Pos 1 IKÕ seadmise ala positsiooni number