



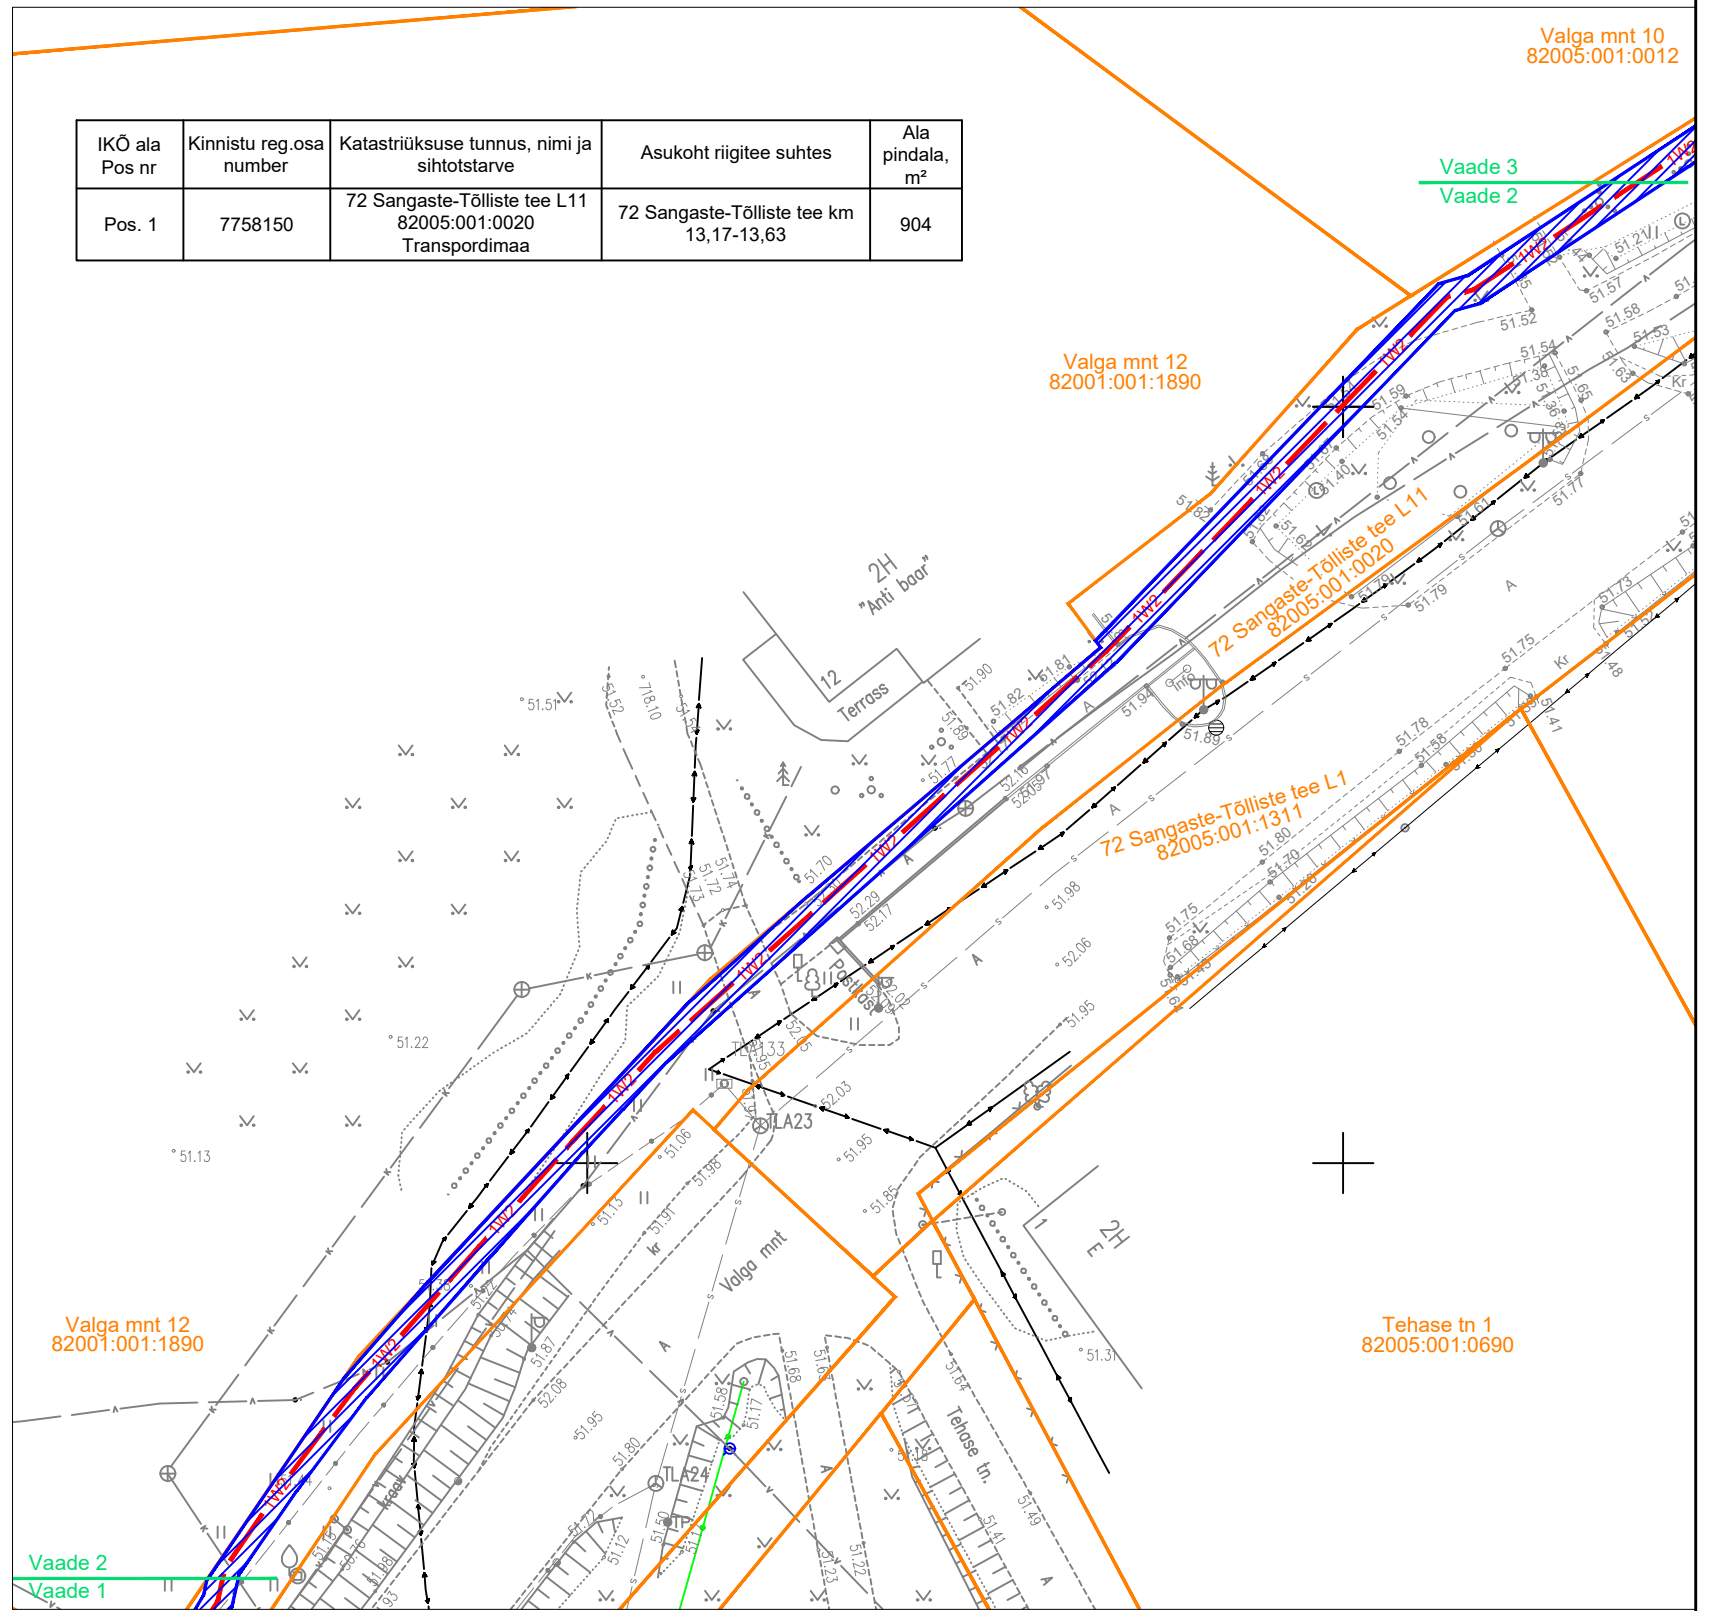


Isikliku kasutusõiguse seadmise plaan

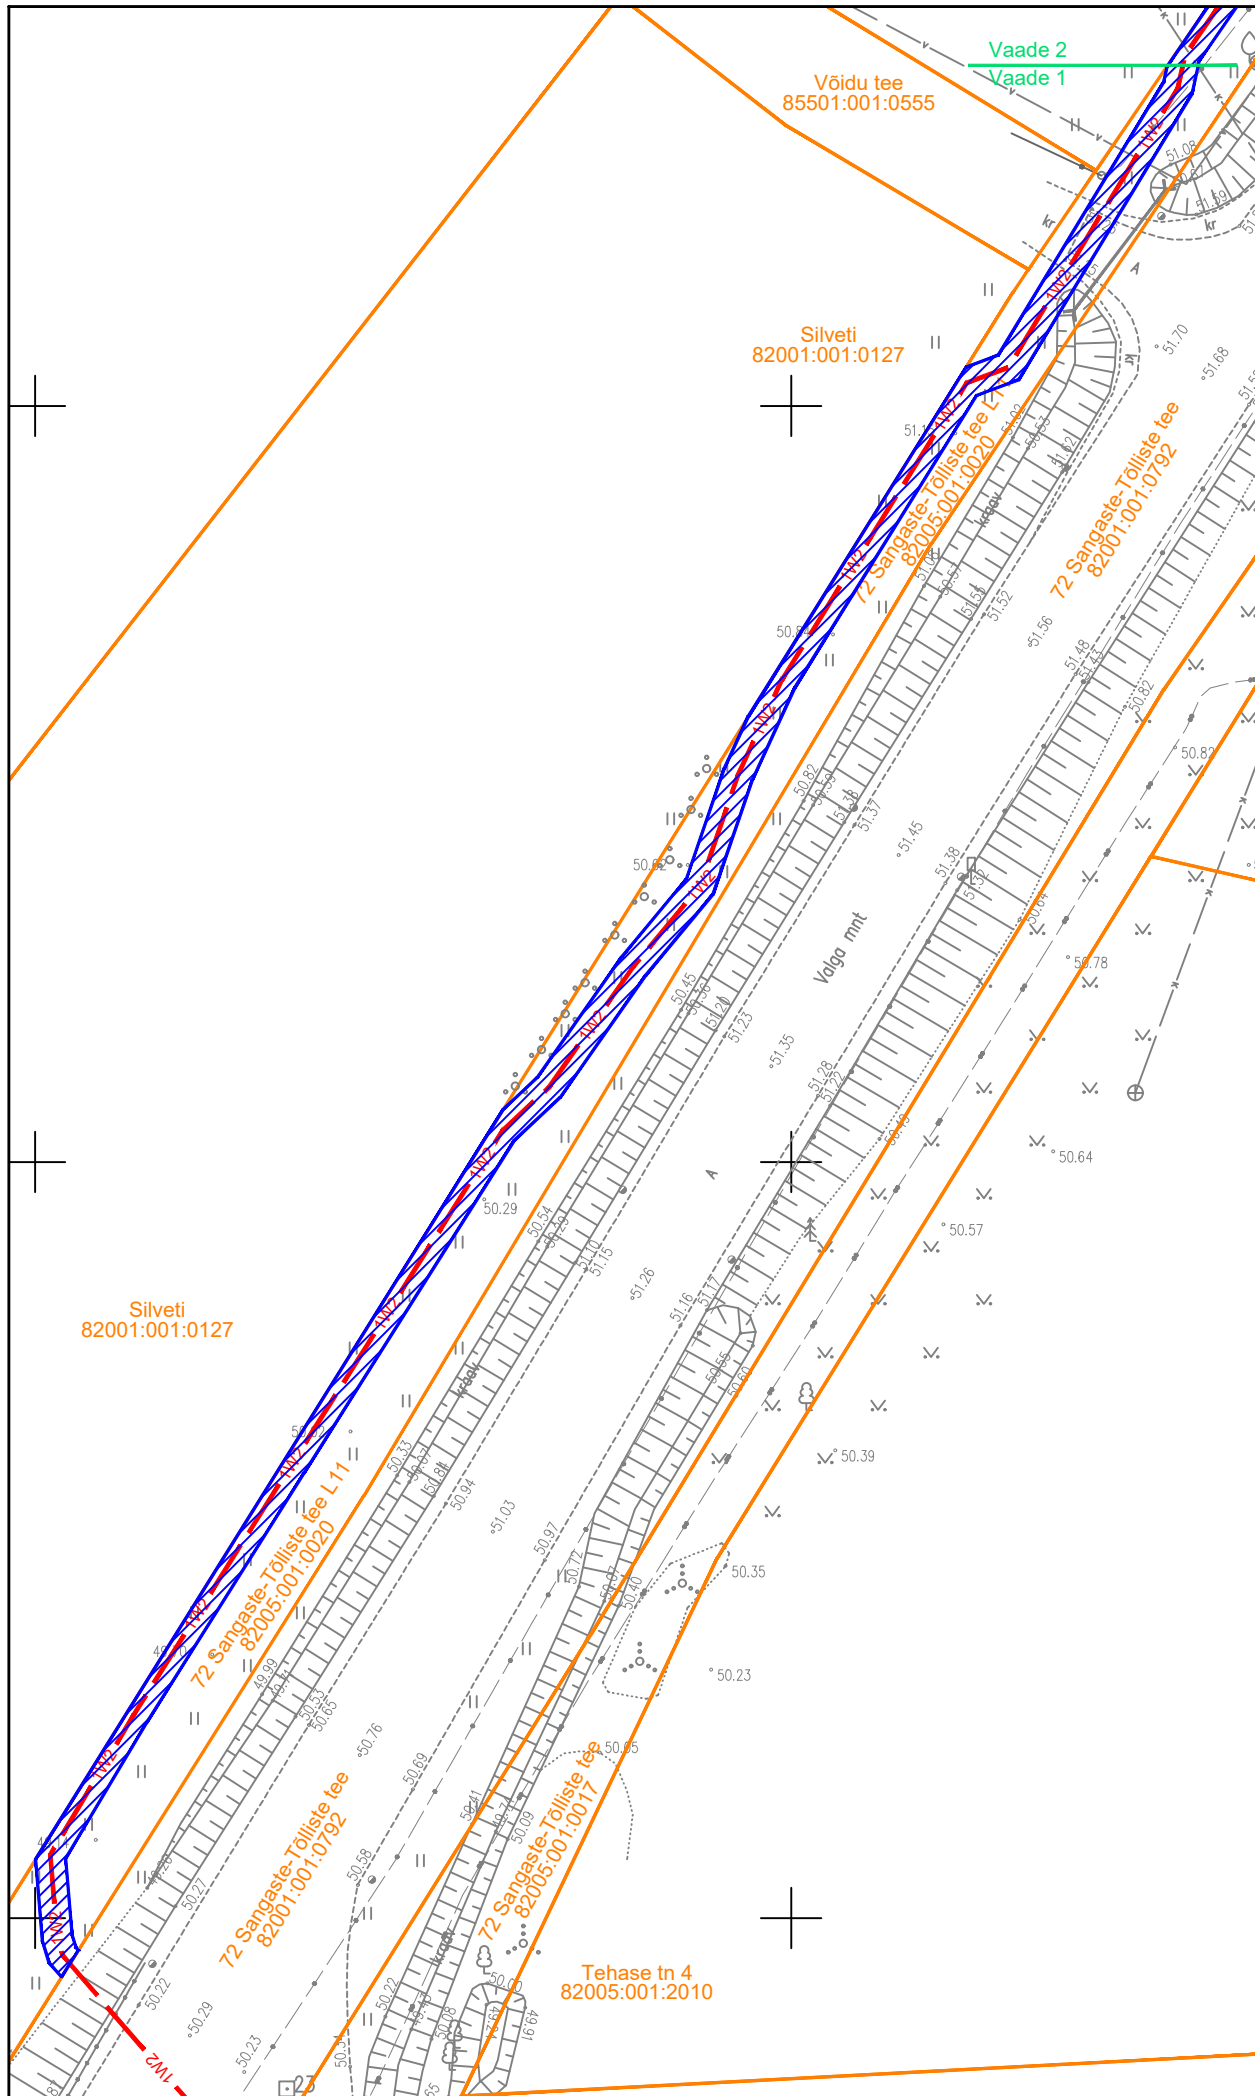

-  Katastriüksuse piir
-  Kasutusõiguse ala
-  1W2 Elektri maakaabel

IKÕ ala Pos nr	Kinnistu reg.osa number	Katastriüksuse tunnus, nimi ja sihtotstarve	Asukoht riigitee suhtes	Ala pindala, m ²
Pos. 1	7758150	72 Sangaste-Tölliste tee L11 82005:001:0020 Transpordimaa	72 Sangaste-Tölliste tee km 13,17-13,63	904

Projekt Tsirguliina-Sooru keskipingeliini rekonstrueerimine etapp 1, Tsirguliina alevik, Valga vald, Valgamaa			Tellija Elektrilevi OÜ		
Joonis Isikliku kasutusõiguse seadmise plaan			Joonise nr IP7023-1-I		
Projekteeris	A. Erik	53 090 199	Mõõtkaava	M 1:500	
Kontrollis	K. Maaten	512 7053	Staadium	Tööprojekt	
E-post estonia@leonhard-weiss.com Telefon +372 601 2285 Registrikood 12083348			Keel	Leht	Lehti
			EST	1	2