


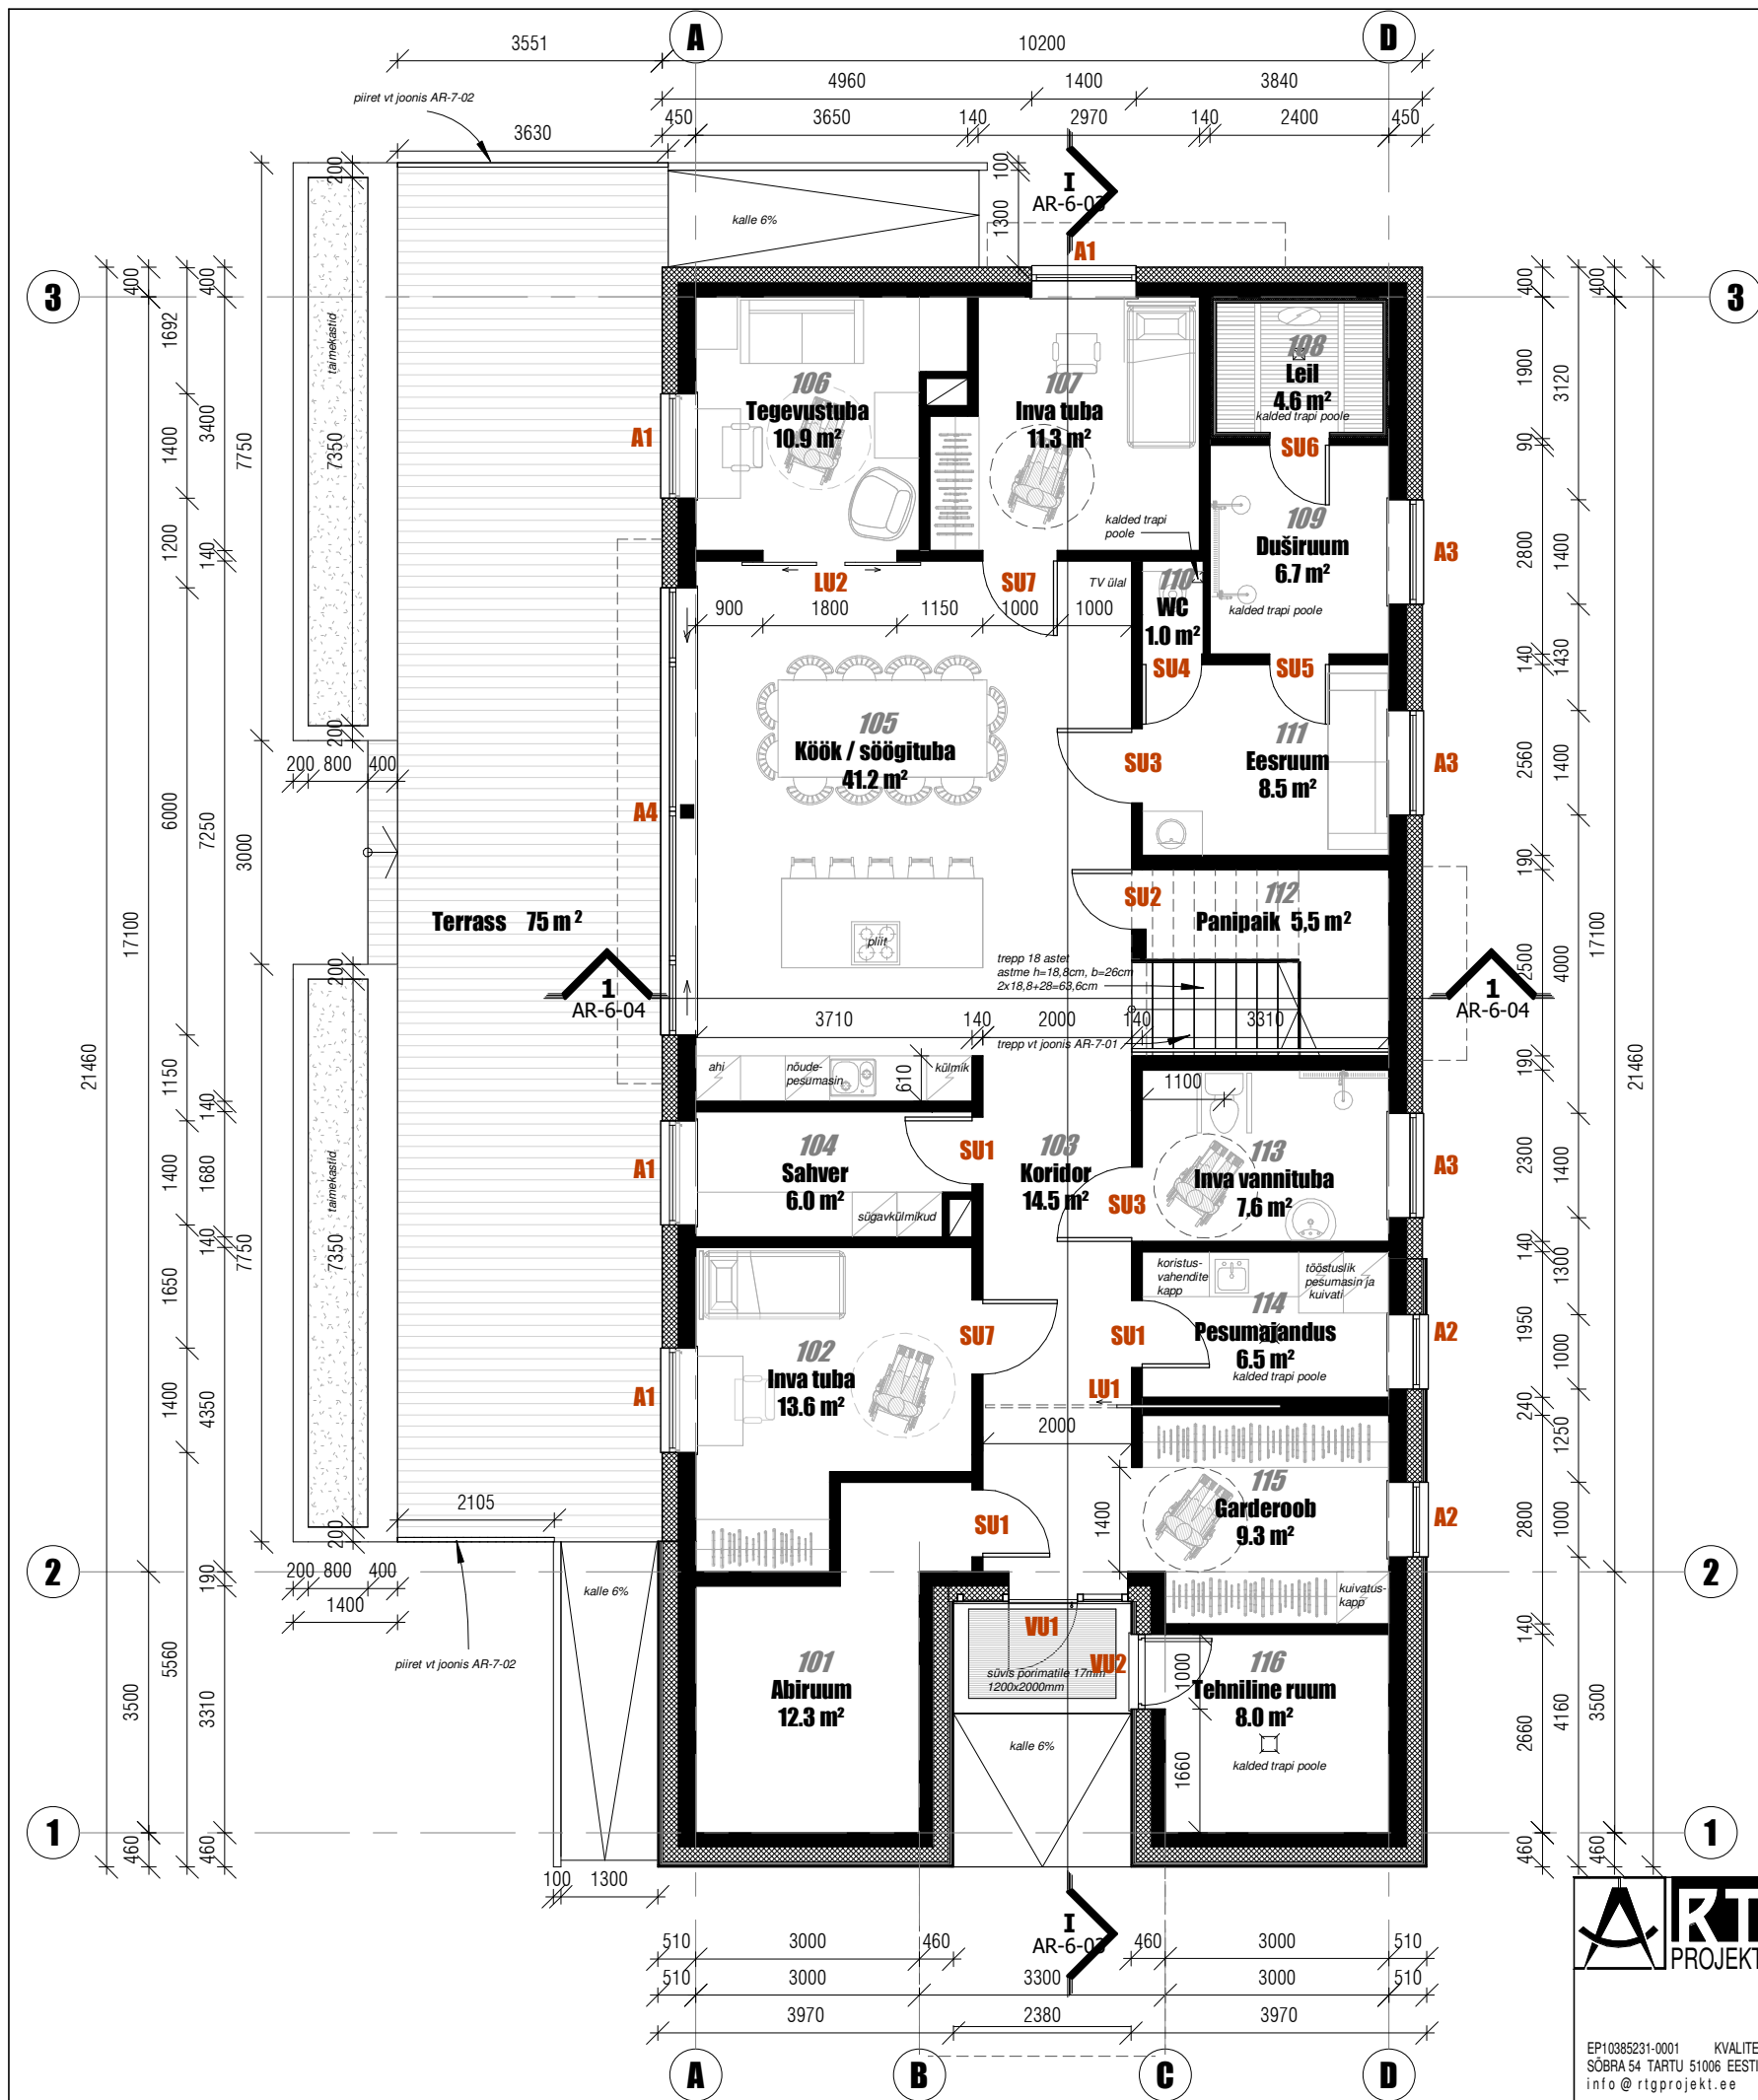

I korruse ruumide eksplikatsioon		
Ruumi nr.	Ruumi nimetus	Ruumi pind
101	Abiruum	12.3 m²
102	Inva tuba	13.6 m²
103	Koridor	14.5 m²
104	Sahver	6.0 m²
105	Köök / söögituba	41.2 m²
106	Tegevustuba	10.9 m²
107	Inva tuba	11.3 m²
108	Leil	4.6 m²
109	Duširuum	6.7 m²
110	WC	1.0 m²
111	Eesruum	8.5 m²
112	Panipaik	5.5 m²
113	Inva vannituba	7.6 m²
114	Pesumajandus	6.5 m²
115	Garderoob	9.3 m²
116	Tehniline ruum	8.0 m²
		167.0 m²

- sisustuse paigutus ja valikud joonistel SAS-5-01 ja SAS-5-02
- seinte tüübid ja siseseinte moodud joonisel AR-8-01

- käesolev joonis tühistab kõik sama numbriga varasema kuupäevaga joonised
- kõik moodud ja kõrgused kontrollida ehitusel
- kõik muudatused tuleb kooskõlastada arhitektiga
- joonised ja seletuskiri moodustavad terviku ja neid tuleb käsitleda koos, vasturääkivuste ilmnemisel teavitada projekteerijat
- kõikide materjalide kasutamisel peab ehitaja kursis olema vastavate paigaldus- ja käsitusjuhenditega, need tuleb hankida materjalide tootjatelt või müüjatelt



EP10385231-0001 KVALITEEDI JUHTIMISSÜSTEEM ISE 9001
SÕBRA 54 TARTU 51006 EESTI TEL 733 3170 FAX 733 3171
info@rtgprojekt.ee www.rtgprojekt.ee

joonis	I KORRUSE PLAAN
objekt	TARTU MAARJA PEREMAJA
aadress	UJULA TN 67, TARTU
tellij	TARTU LINNAVALITSUS LINNAVARADE OSAKOND
projekti juht	TOOMAS JÕGEVA
arhitekt	MARINA ORLOVSKI

töö nr.	33-2017
staadium	PÕHIPROJEKT
kuupäev	20.10.2017
fail	332017_EP_AR-5-01_1korrus
mõõtka	1 : 100
joonise nr.	AR-5-01
muudatus	