Vaade 2 joonisel IP7350-1 leht 3

Vaade 1 joonisel IP7350-1 leht 2

Projekt	Seeli alajaama F1 nõuetekohasus Pilpa küla Tõrva vald Valga maakond				Tellija	Elektrilevi OÜ	
LEONHARD WEISS	Joonis	Situatsiooniplaan			Joonise nr	IP7350-1	
	Projekteeris	Kaupo Maaten		10.2024	5127053	Mõõtkava	M 1:4000
	Kontrollis	Aap Erik			5309 0199	Staadium	Tööprojekt
	Projektijuht					Keel	Leht / Lehti
						EST	1 / 3

E-post estonia@leonhard-weiss.com
Telefon +372 601 2285
Registrikood 12083348
EL10665798-0001

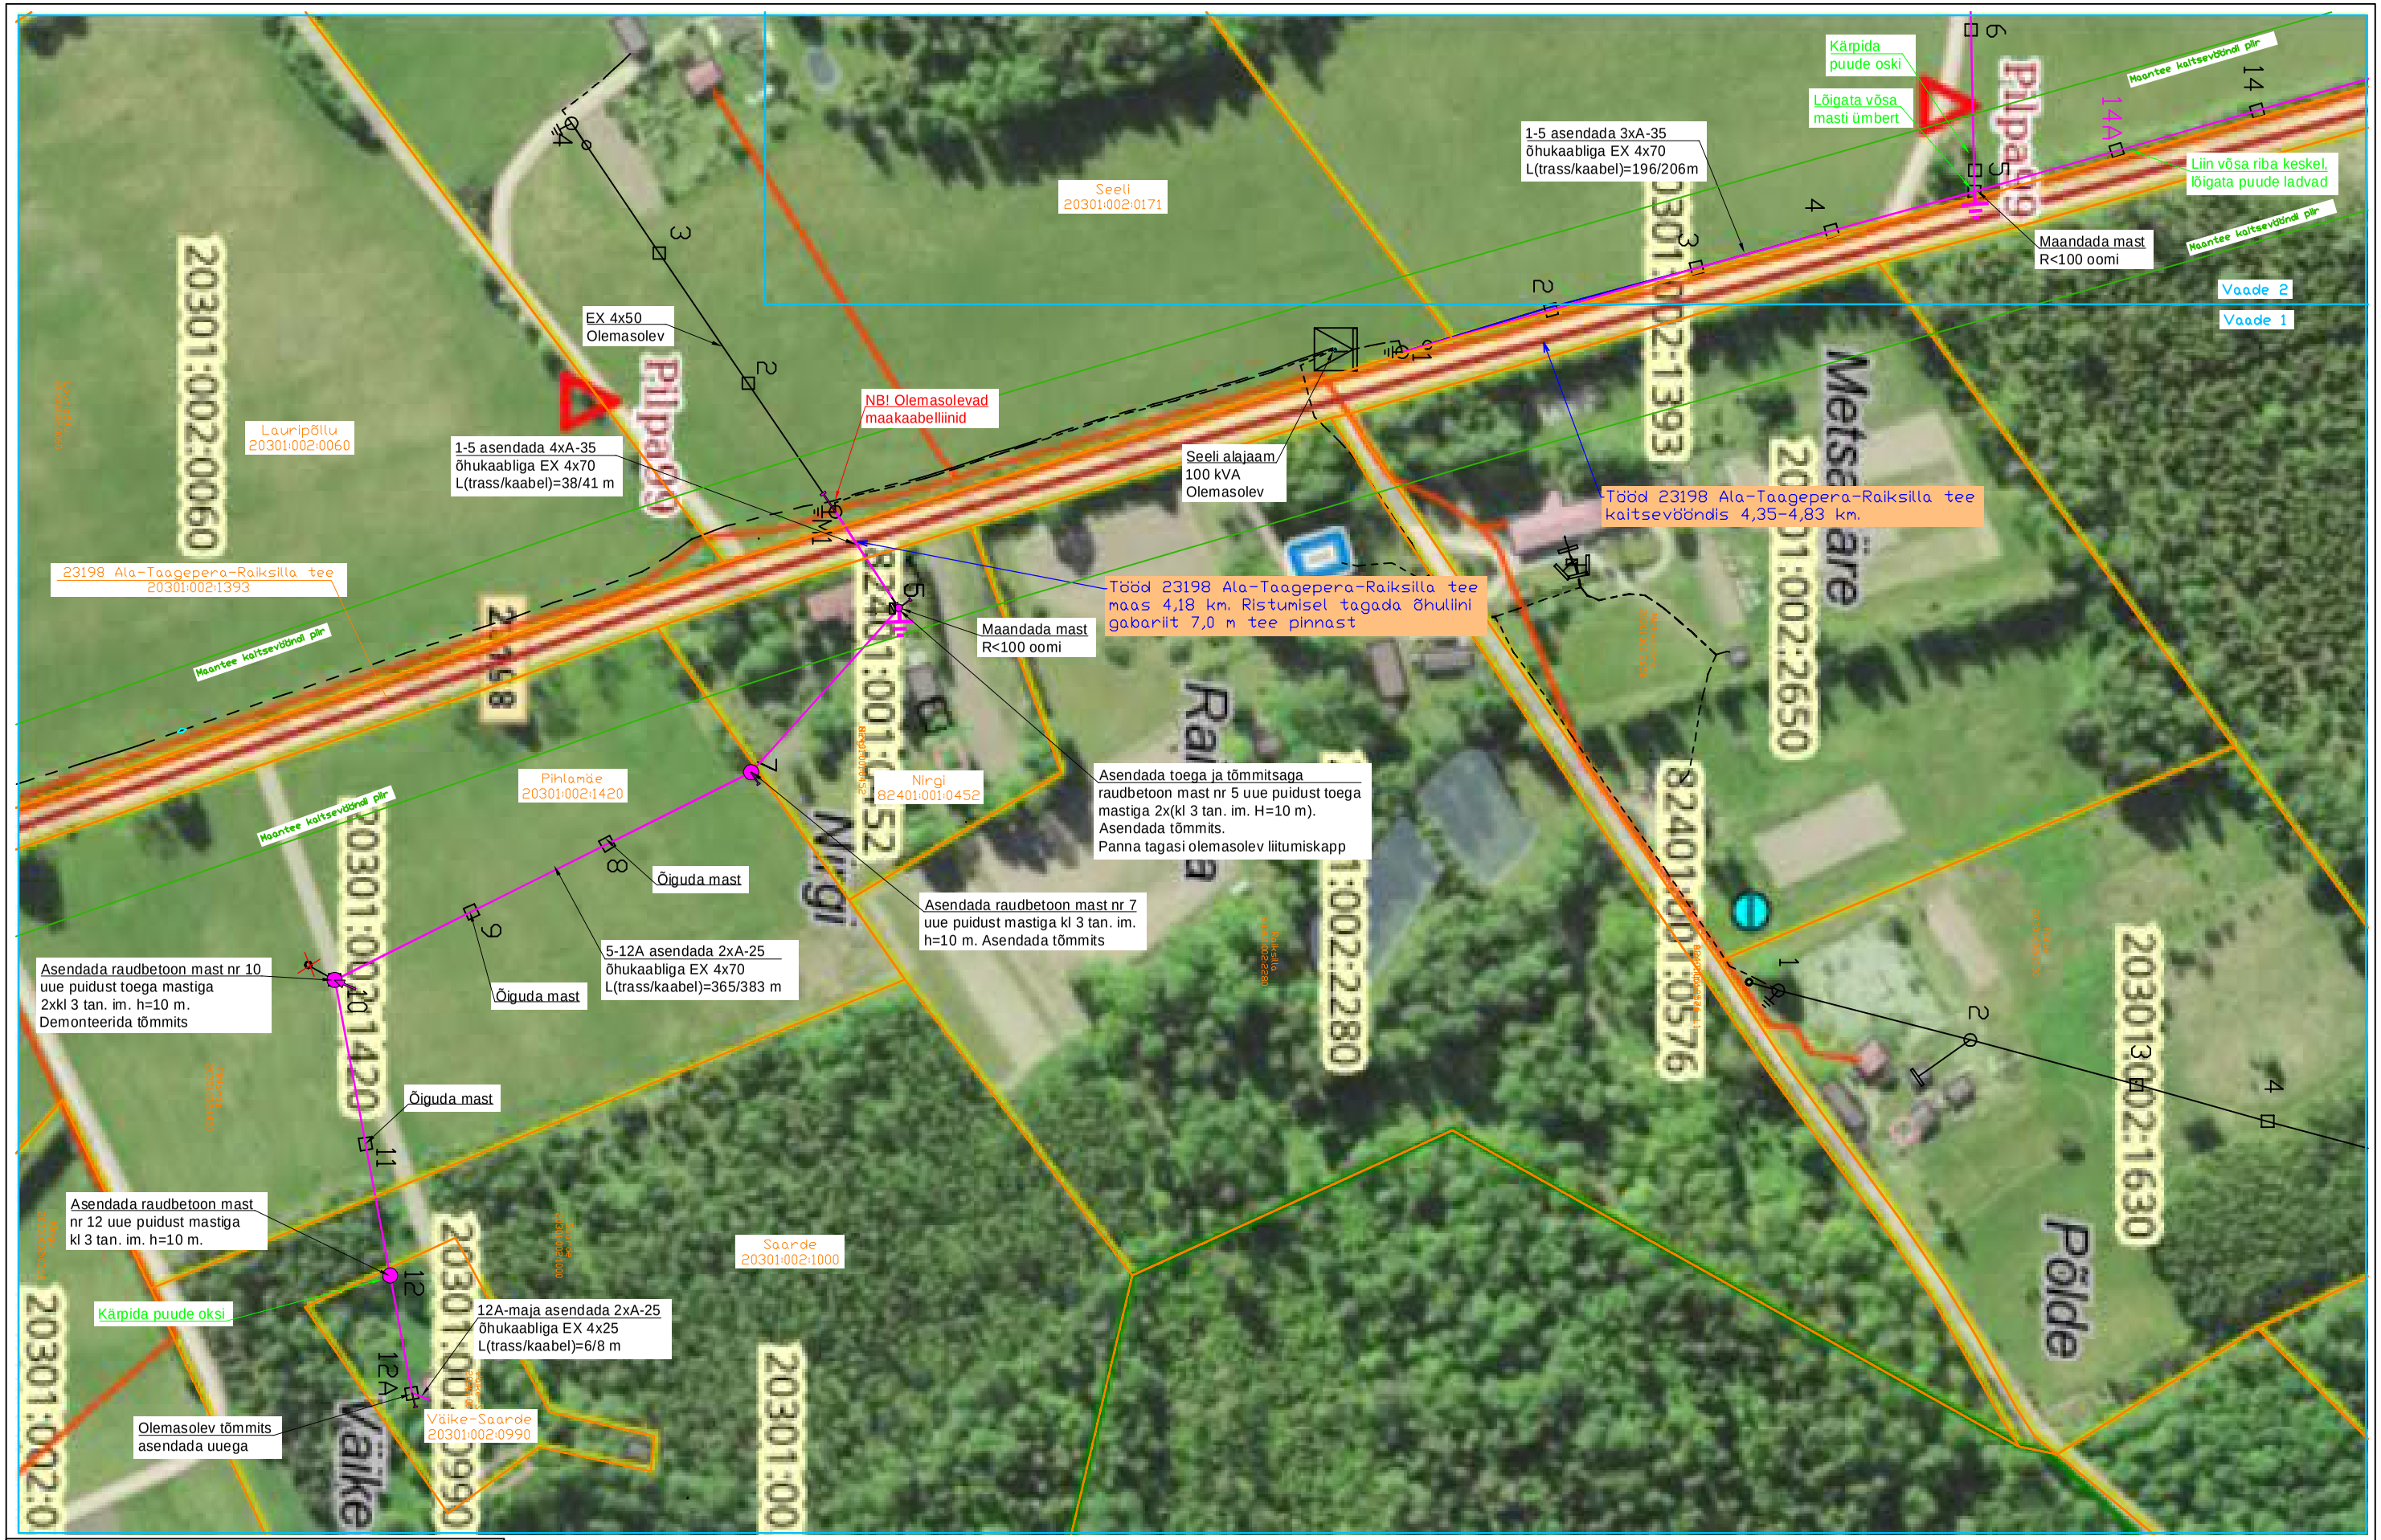

TINGMÄRGID

- Kinnistu piir
- Olemasolev maakaabelliin
- Asendatav õhuliini post
- Asendatav õhuliini posti tugi
- Projekteeritud tõmmits
- Rekonstrueeritav 0,4 kV õhuliin
- Tee kaitsevööndi piir

Projekt	Seeli alajaama F1 nõuetekohasus Pilpa küla Tõrva vald Valga maakond					Tellija	Elektrilevi OÜ
LEONHARD WEISS	Joonis	Asendiplaani vaade 1				Joonise nr	IP7350-1
	Projekteeris	Kaupo Maaten		10.2024	5127053	Mõõtkava	M 1:2000
E-post estonia@leonhard-weiss.com Telefon +372 601 2285 Registrikood 12083348 EL10665798-0001	Kontrollis	Aap Erik			5309 0199	Staadium	Tööprojekt
	Projektijuht					Keel EST	Leht 2 / Lehti 3

TINGMÄRGID

- Kinnistu piir
- Rekonstrueeritav 0,4 kV õhuliin
- Tee kaitsevööndi piir

Projekt	Seeli alajaama F1 nõuetekohasus Pilpa küla Tõrva vald Valga maakond					Tellija	Elektrilevi OÜ
LEONHARD WEISS	Joonis	Asendiplaani vaade 2				Joonise nr	IP7350-1
	Projekteeris	Kaupo Maaten		10.2024	5127053	Mõõtkava	M 1:2000
	Kontrollis	Aap Erik			5309 0199	Staadium	Tööprojekt
	Projektijuht					Keel EST	Leht 3 / Lehti 3

E-post estonia@leonhard-weiss.com
Telefon +372 601 2285
Registrikood 12083348
EL10665798-0001