


3d
1:50

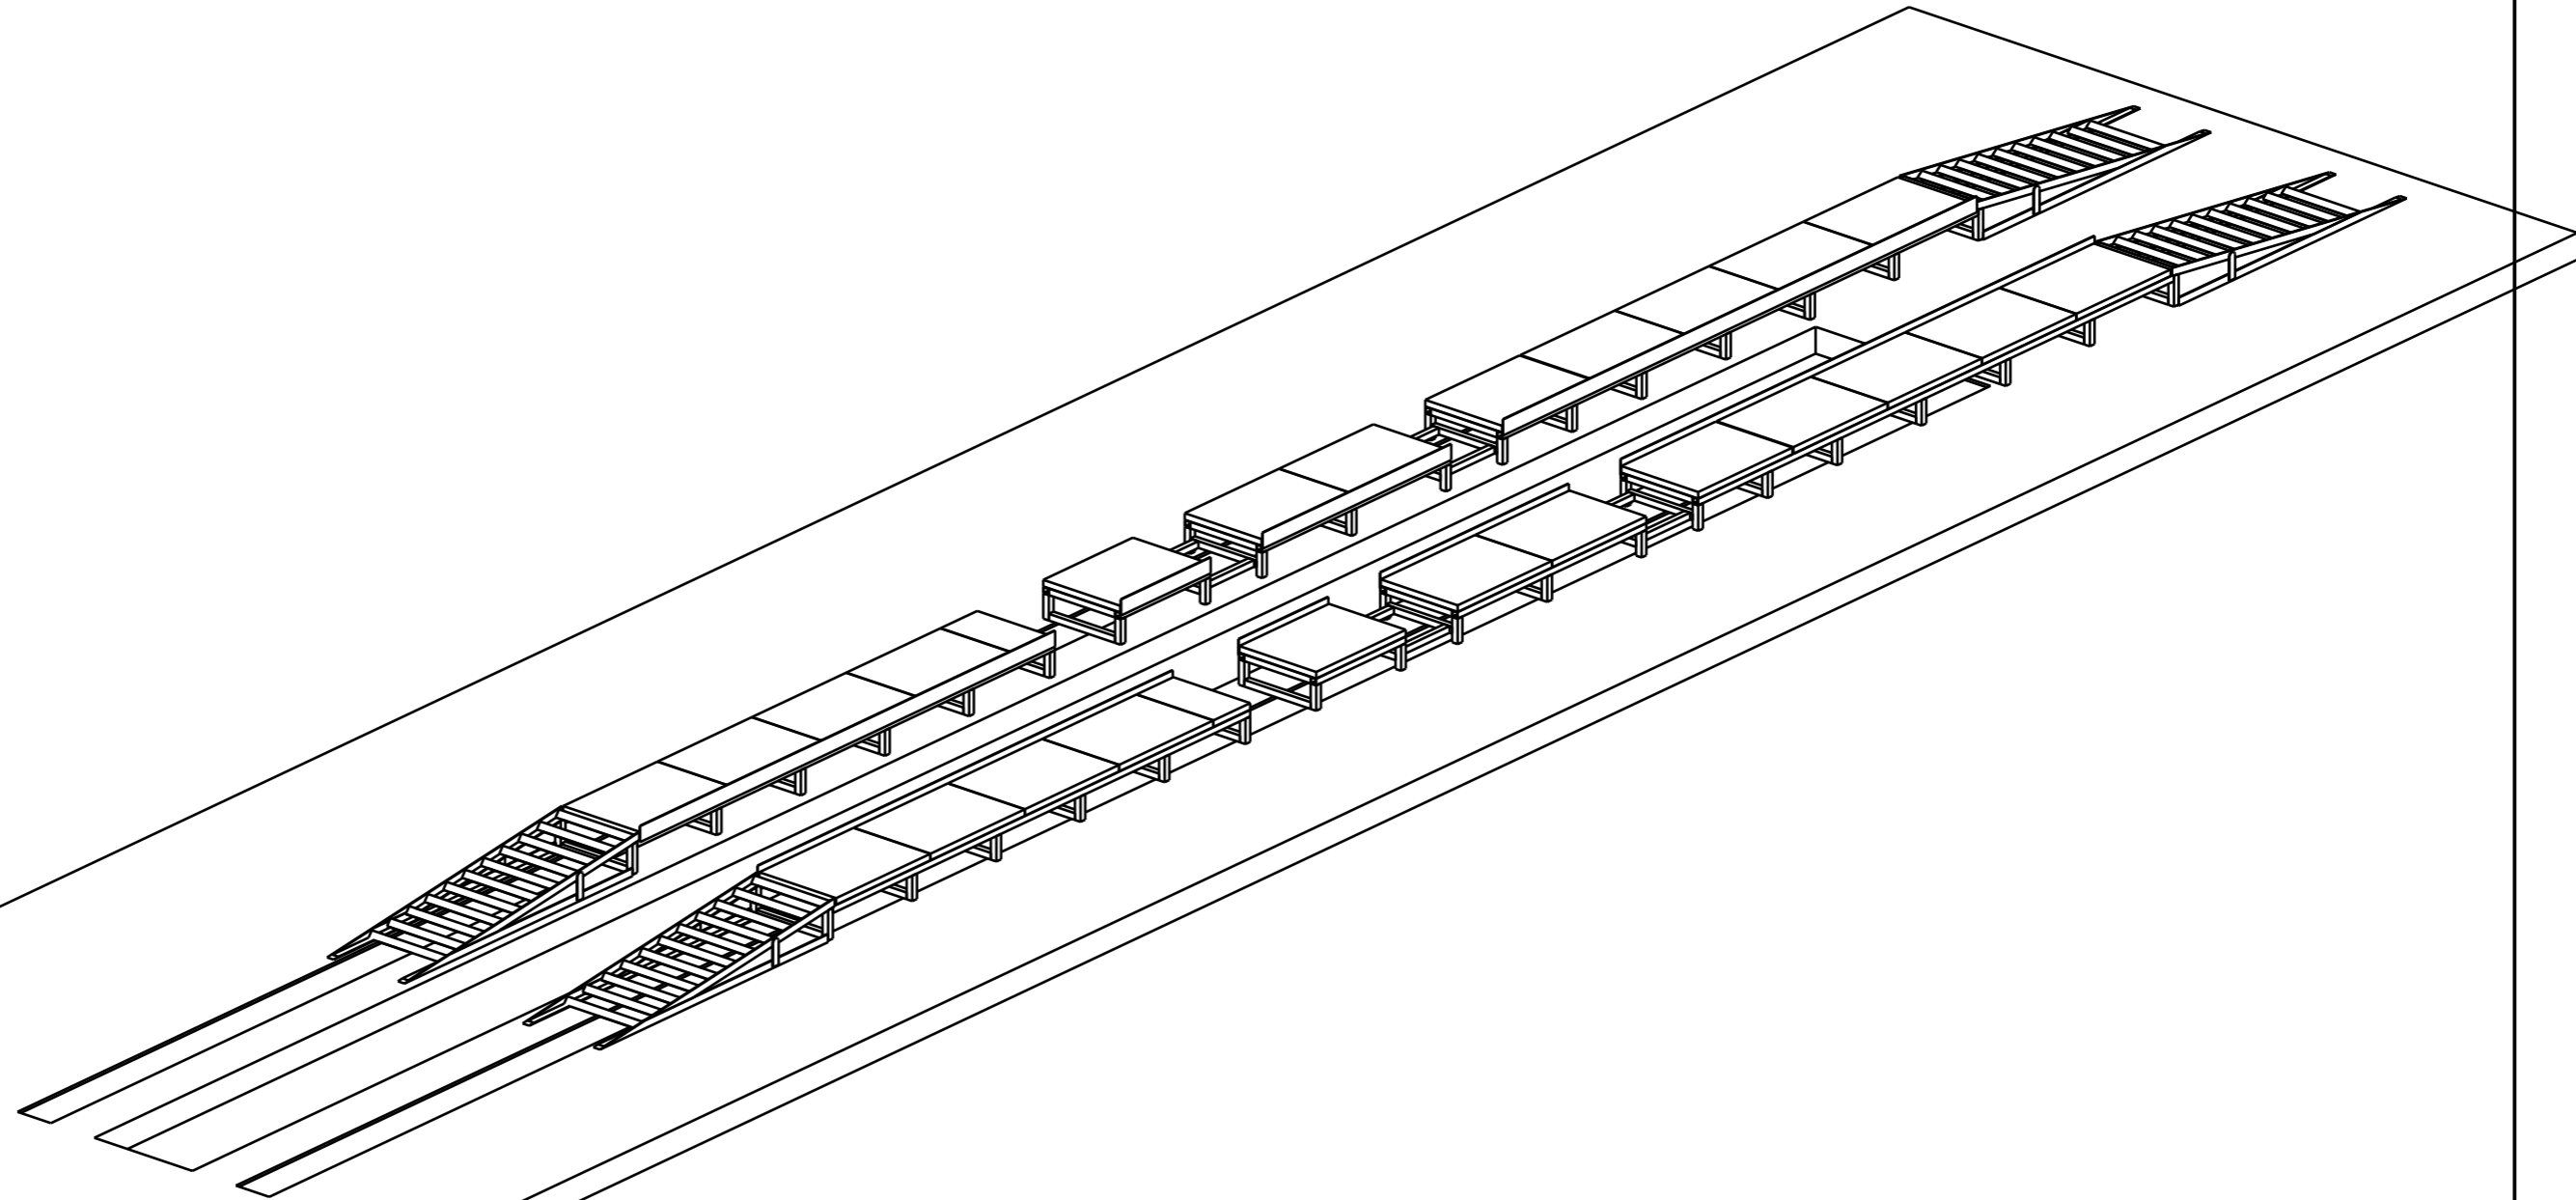

TÄHIS	MUUDATUSE SISU	TEOSTAS	KUUPÄEV
Objekti tellija		Objekti nimetus	
Vastutav spetsialist		Objekti aadress	
Konstruktor		Joonise nimetus	
Konstruktor		Amserv Viljandi ramp 3D	
Too nr.	Mootkava	Joonise nr.	Kuupäev
	1:50	EK-7-01	