


Mõõtkava: 1:5000

X = 6476036, Y = 540023

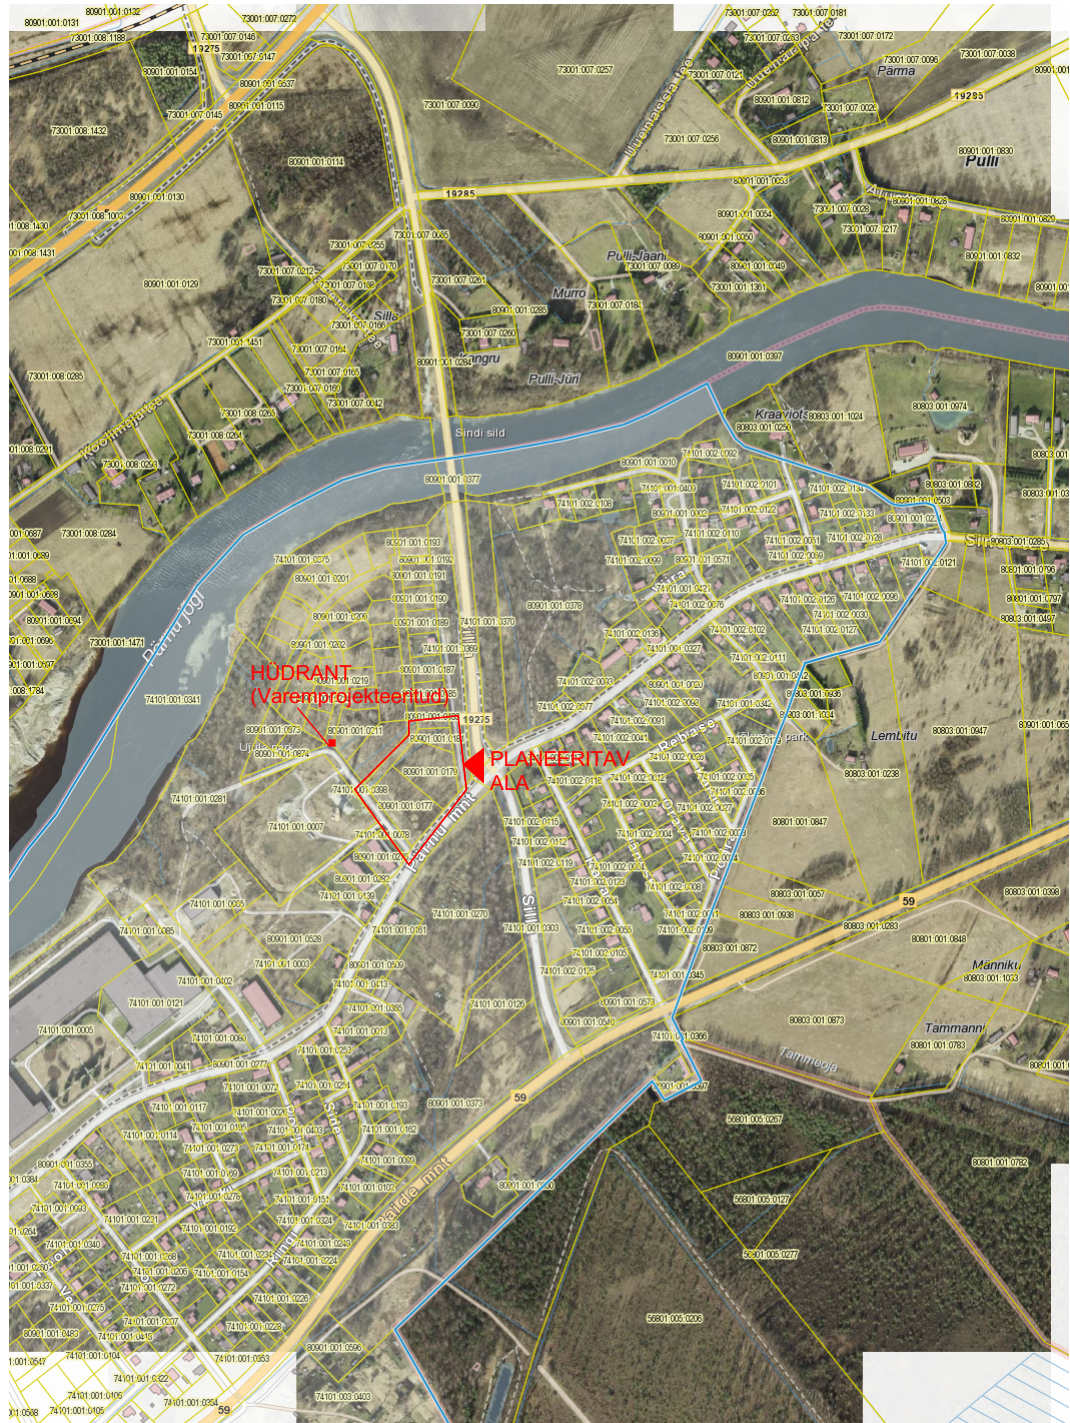

X = 6474154, Y = 538619

Leht 1/2

X-GIS2. Maa-amet. Kõik gigused kaitstud.

staadium: <b>PP</b> 04.03.2023	mastaap: 1:500	joonis: <b>ASUKOHASKEEM</b>
Projekti nimetus	Ranna tn. 1,3,5,detailplaneering	
objekti aadress:	Ranna tn. 1,3, ja 5 Sindi linn Tori vald	tellija: Tori Vallavalitsus
<b>LAAD projekt</b> LAAD oü aita.teigar@gmail.com +372 5145188		koostaja: Aita Teigar MTR 11835587 EEP004700 kontrollis H.Ernestsaks
		<b>1</b>