


# ISIKLIKU KASUTUSÕIGUSE ALA PLAAN

11340 Tallinn-Saku-Laagri tee (71801:001:0881), Jälgimäe küla, Saku vald, Harju maakond

M1:1000

Leht 1/7

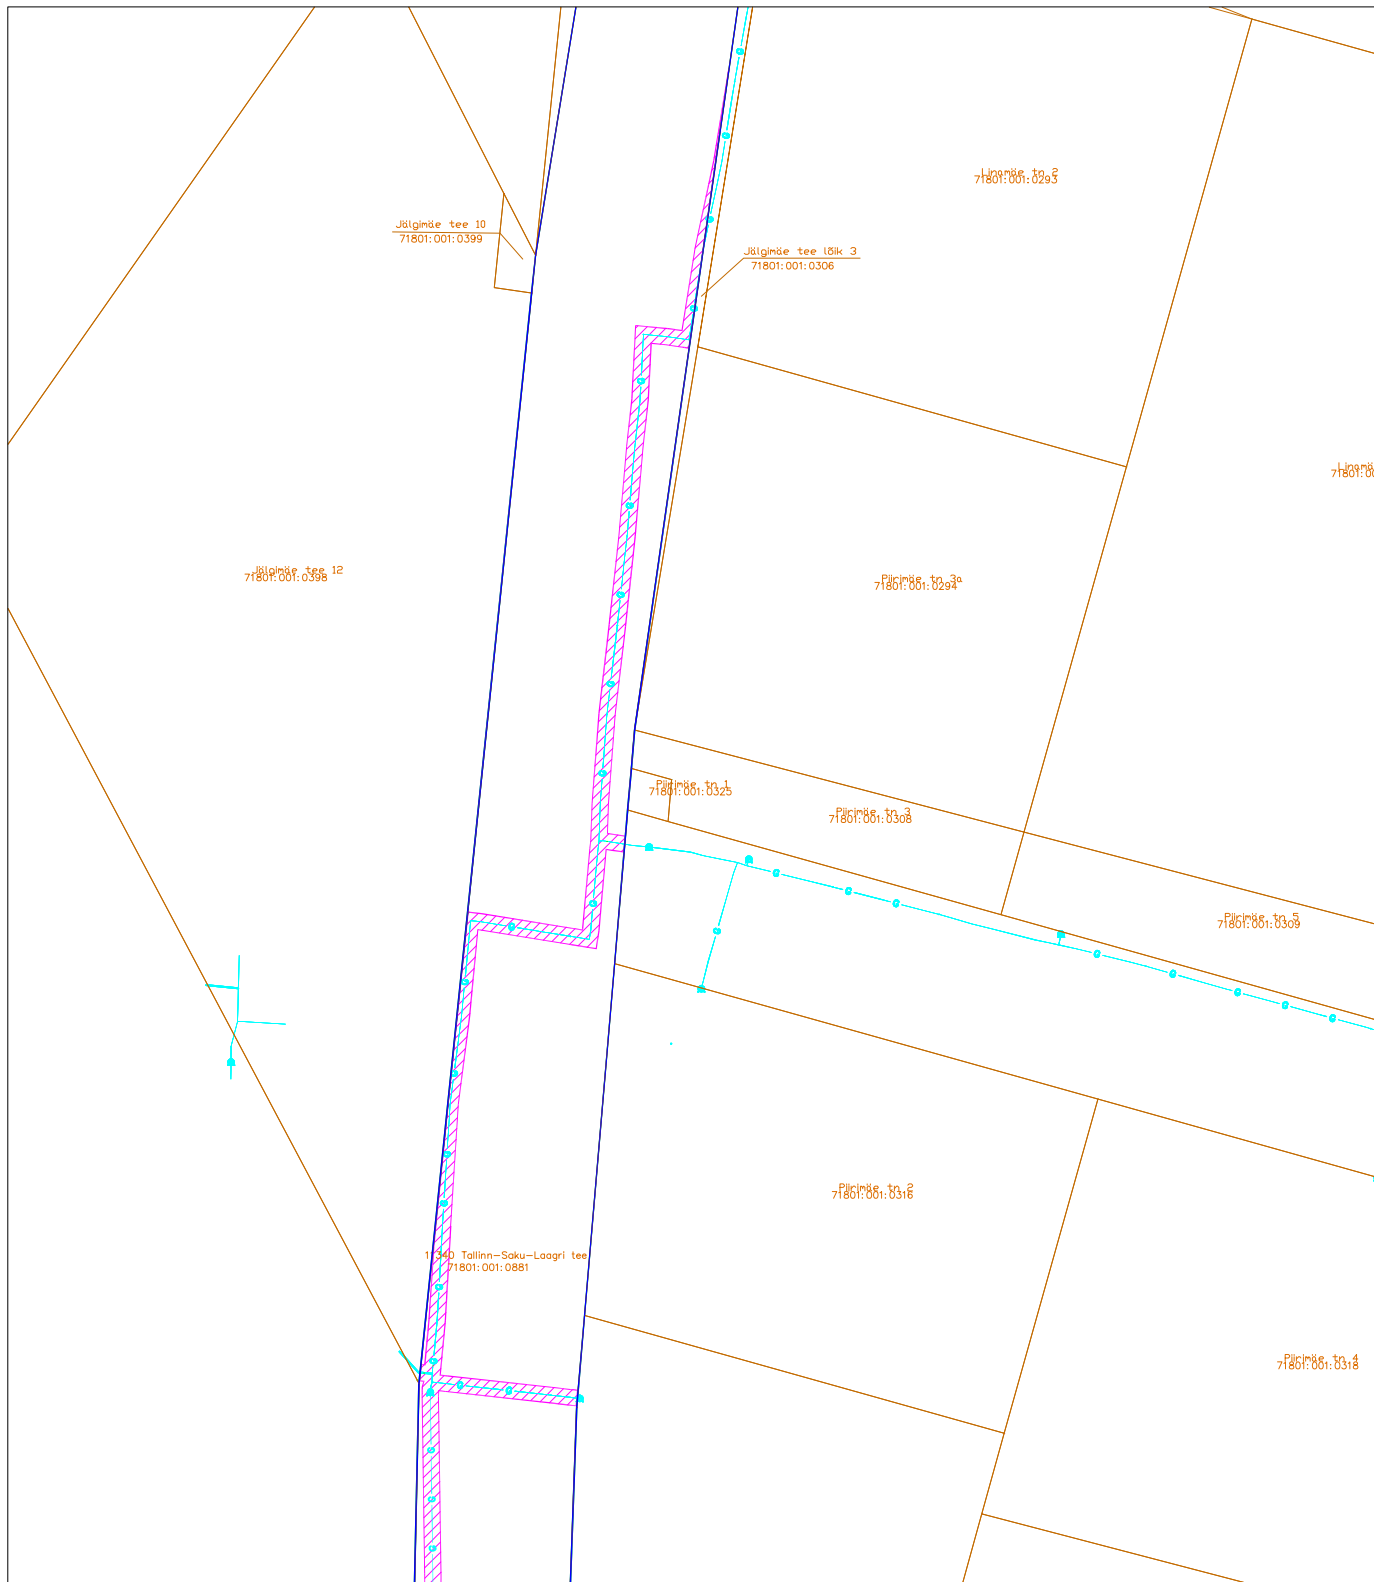

## TINGMÄRGID:



Koormatava kinnisasja piir



Kasutusõiguse ala



Olemasolev gaasitorustik



Kinnistu piir

## RAJATISE TEHNILISED ANDMED:

Kasutusõiguse ala ca 3439,0 m<sup>2</sup> (üldpindala)

Kaitsevööndi ulatus torustikule välisservast 1,0 m

Gaasitorustiku üldpikkus - 1478,0 m