


ISIKLIKU KASUTUSÕIGUSE ALA PLAAN

M 1:500

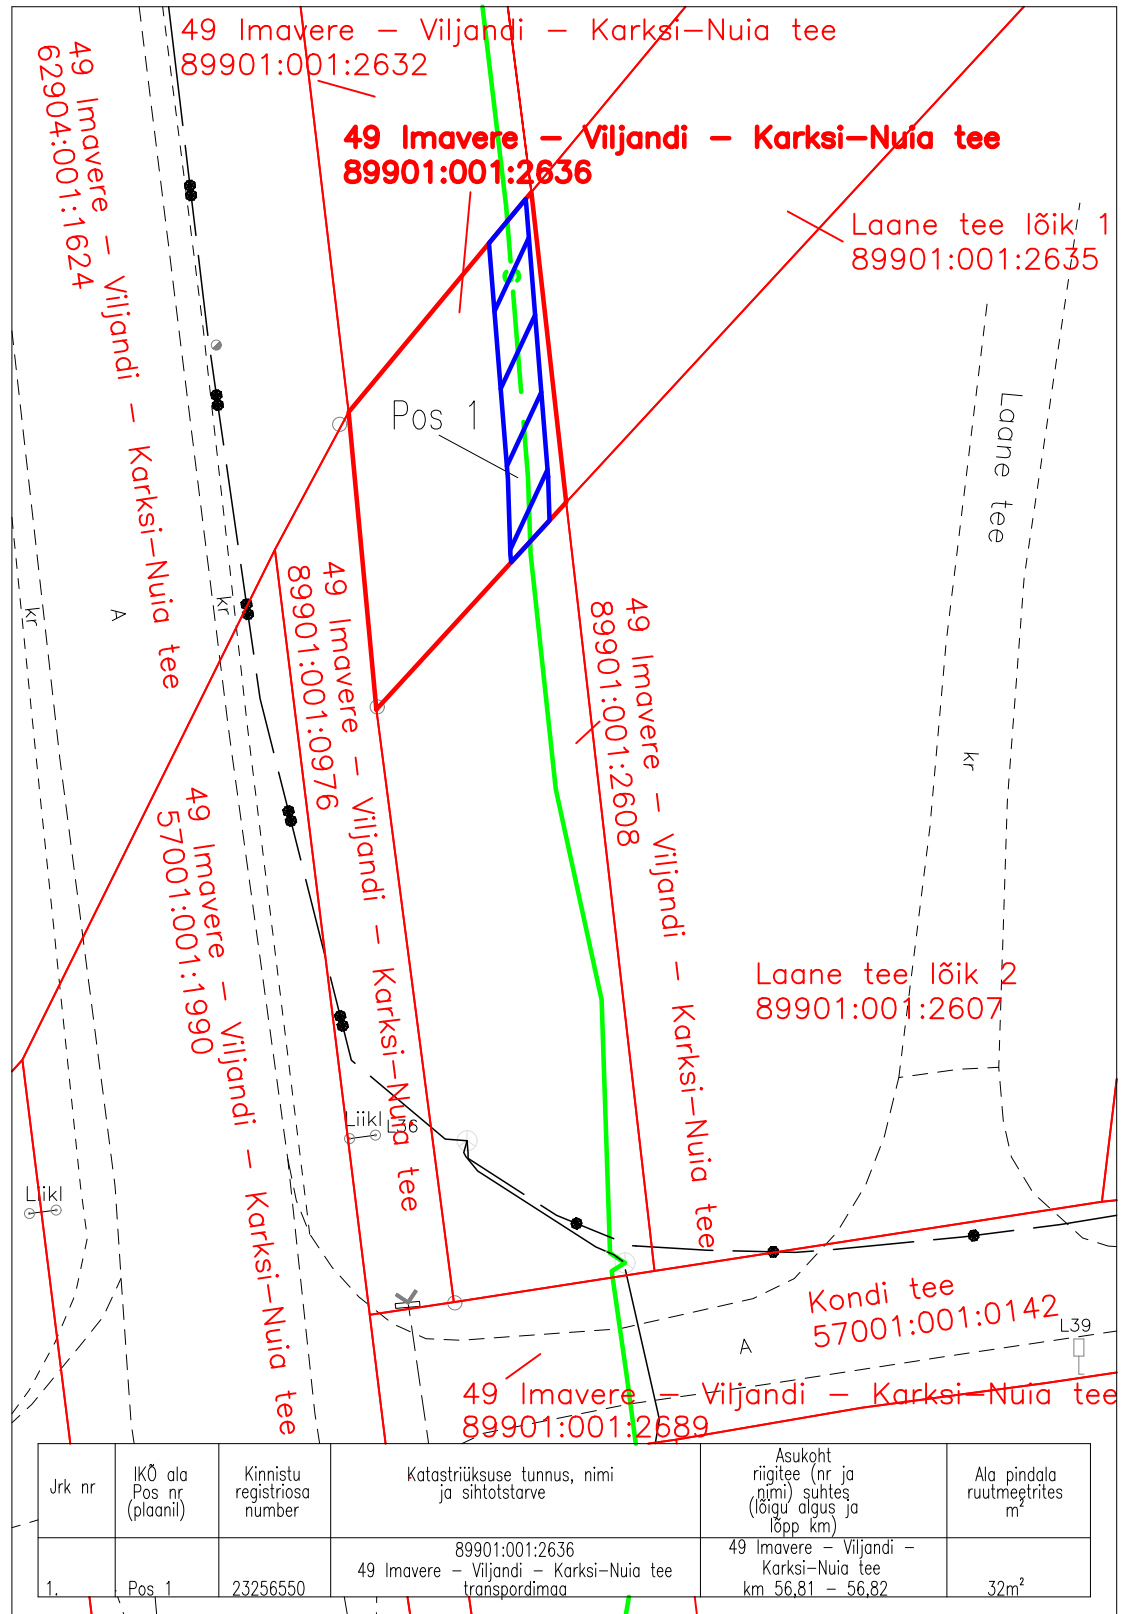

Projekti koostaja: Tinter-Projekt OÜ  
 Projekt: Riigitee nr 49 Imavere-Viljandi-Karksi-Nuia km 53,996-58,871 Viljandi-Loodi lõigu  
 rekonstrueerimise põhiprojekti koostamine.  
 Elektri- ja siderajatiste ümberehituse projekt.  
 Tänavavalgustuse ehituse projekt  
 Projekt nr: 9655PP  
 Teostusjoonis nr: GEO 23-3575  
 Ala plaani koostaja: Lunas OÜ

- Koormatav ala 32m²
- Koormatava katastriüksuse piir
- Katastriüksuste piirid
- Side maakaabel