


ISIKLIKU KASUTUSÕIGUSE SEADMISE PLAAN

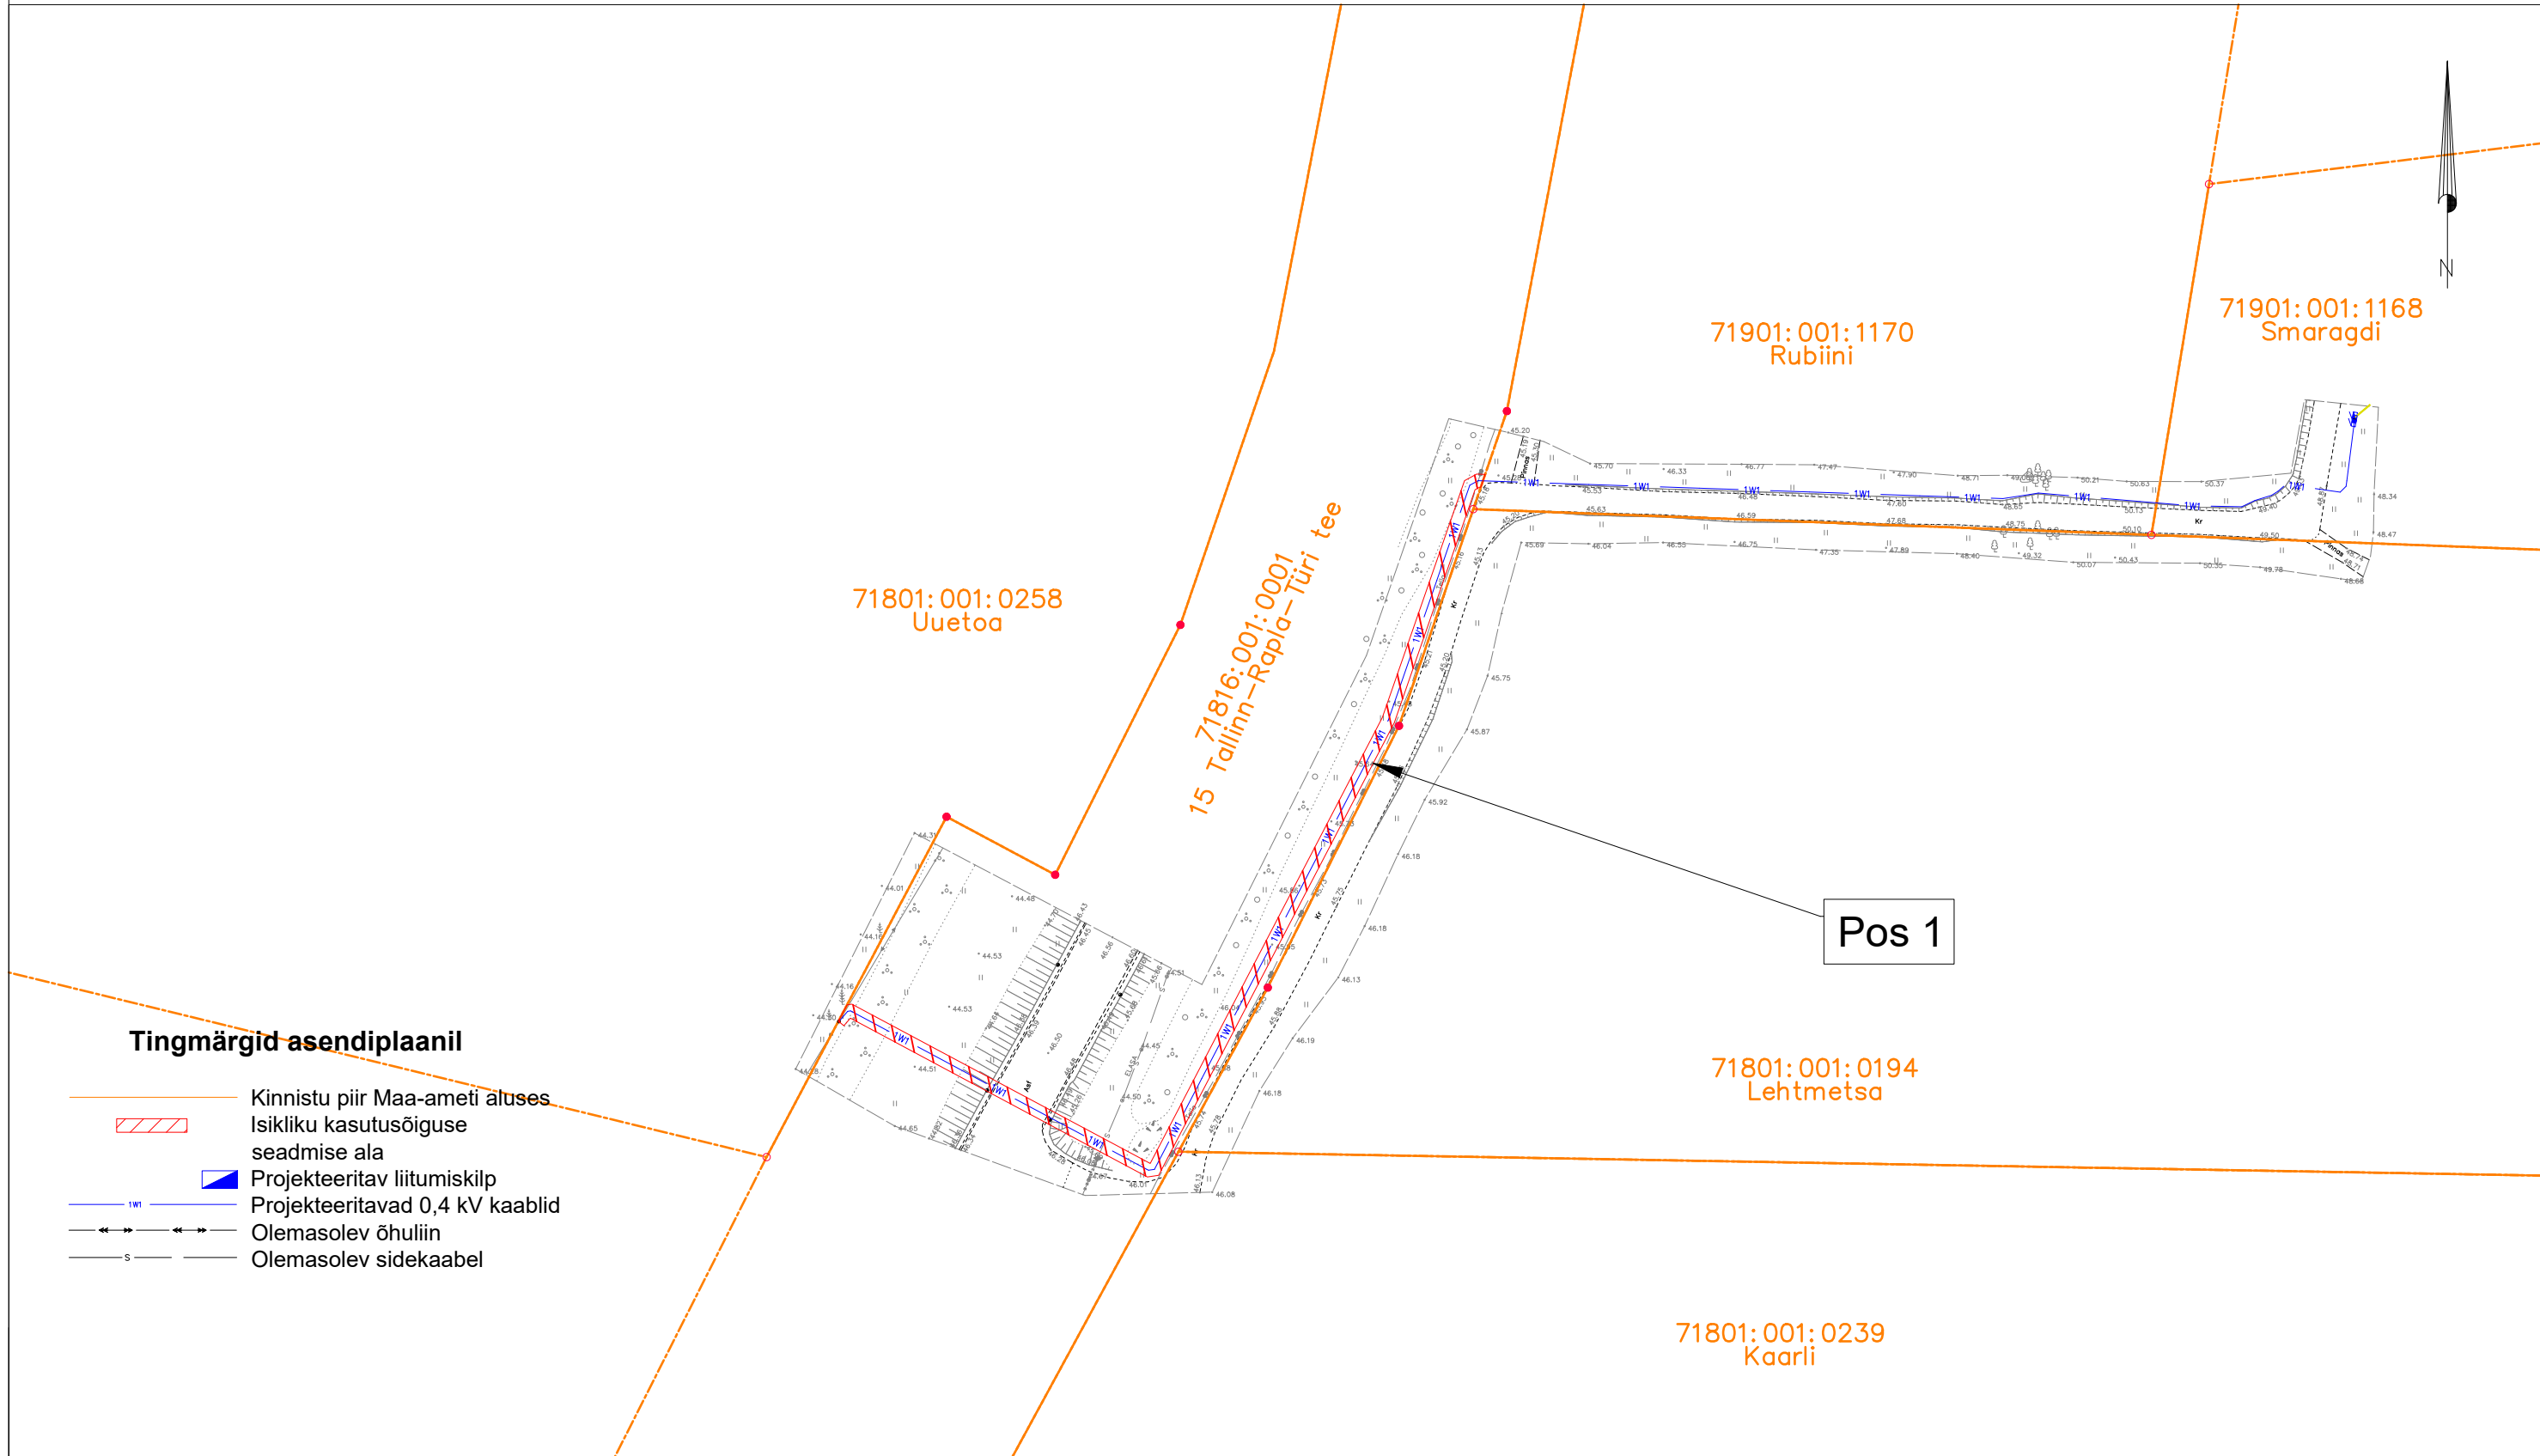

Jrk nr.	Kasutusala pos nr. (plaanil)	Kinnistu registriosa number	Katastriüksse tunnus, nimi ja sihtotstarve	Ala pindala ruutmeetrites m ²	Projekt: LC4639 Töö nr: 26-170
1	Pos 1	9256350	15 Tallinn-Rapla-Türi tee 71816:001:0001 Transpordimaa 100%	347 m ²	Möötkava: 1:500 (A3)
					Plaani koostas: Hardi Tamme Hardi.tamme@enersense.com +372 5174402