



SITUATSIOONISKEEM

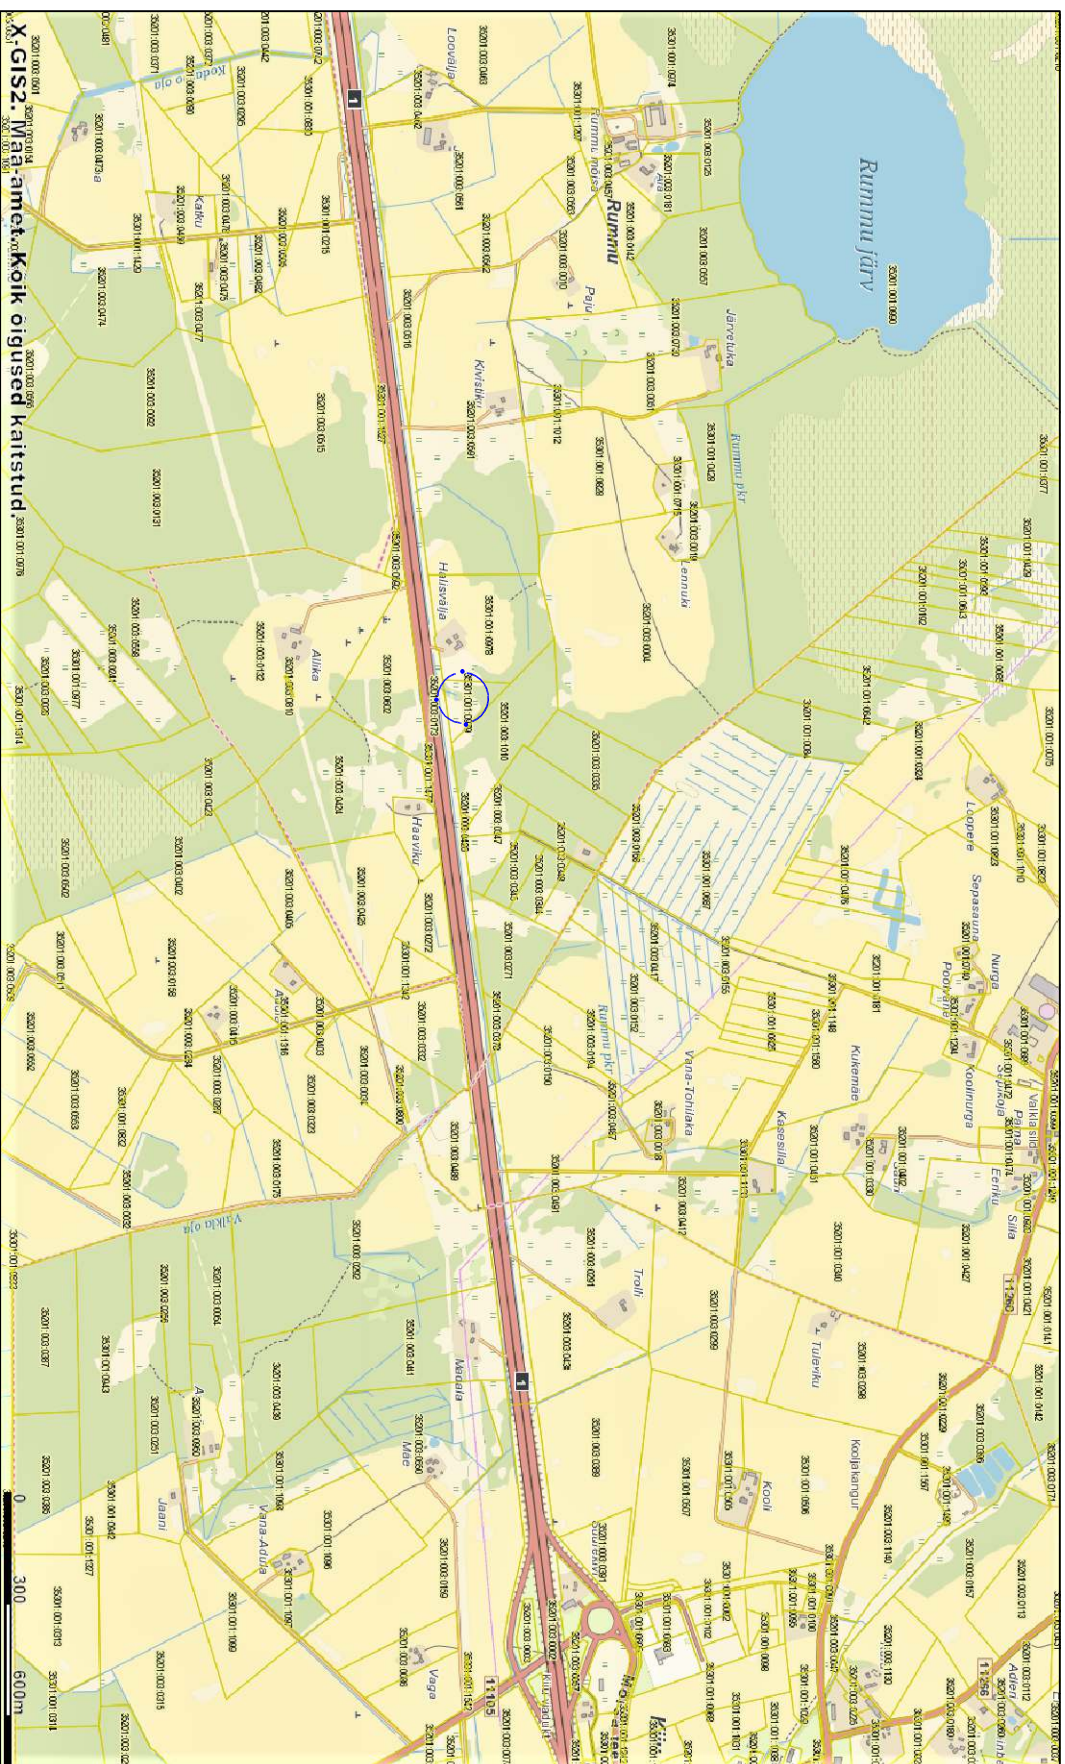

PLANEERITAV ALA

MÄRKUS: väljatükk maa-ameet kaardilt mõõtkavas 1:10000

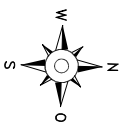

Reg nr 11170952
MFR EEP00550 +372 58 11 5200
Kõe tee 23 Elva peeter.aunapu@gmail.com

KOOSTAS PETTER AUNAPU
HUVITAJUD ISIK ANNIKA PAU

OBJEKT NIMETUS **PÄRLIVÄLJA KINNISTU DETAILPLANEERING**

TÜÜ NR. P 2108/21

OBJEKT ASUKOHT
HARJU MAAKOND KUUSALU VALD
RUMMU KÜLA, PÄRLIVÄLJA

JÕONIS **SITUATSIOONISKEEM**

KOOSTAS /alktrajastatud digitaalsel/
/alktrajastatud digitaalsel/

MÕÕTKAVA 1:10000	FORMAAT A4	KUPPPEV	JÕONISE NR. 1
ERALA AE	SIMULIUM DP		