


Keskväljak 8a

02 korrus

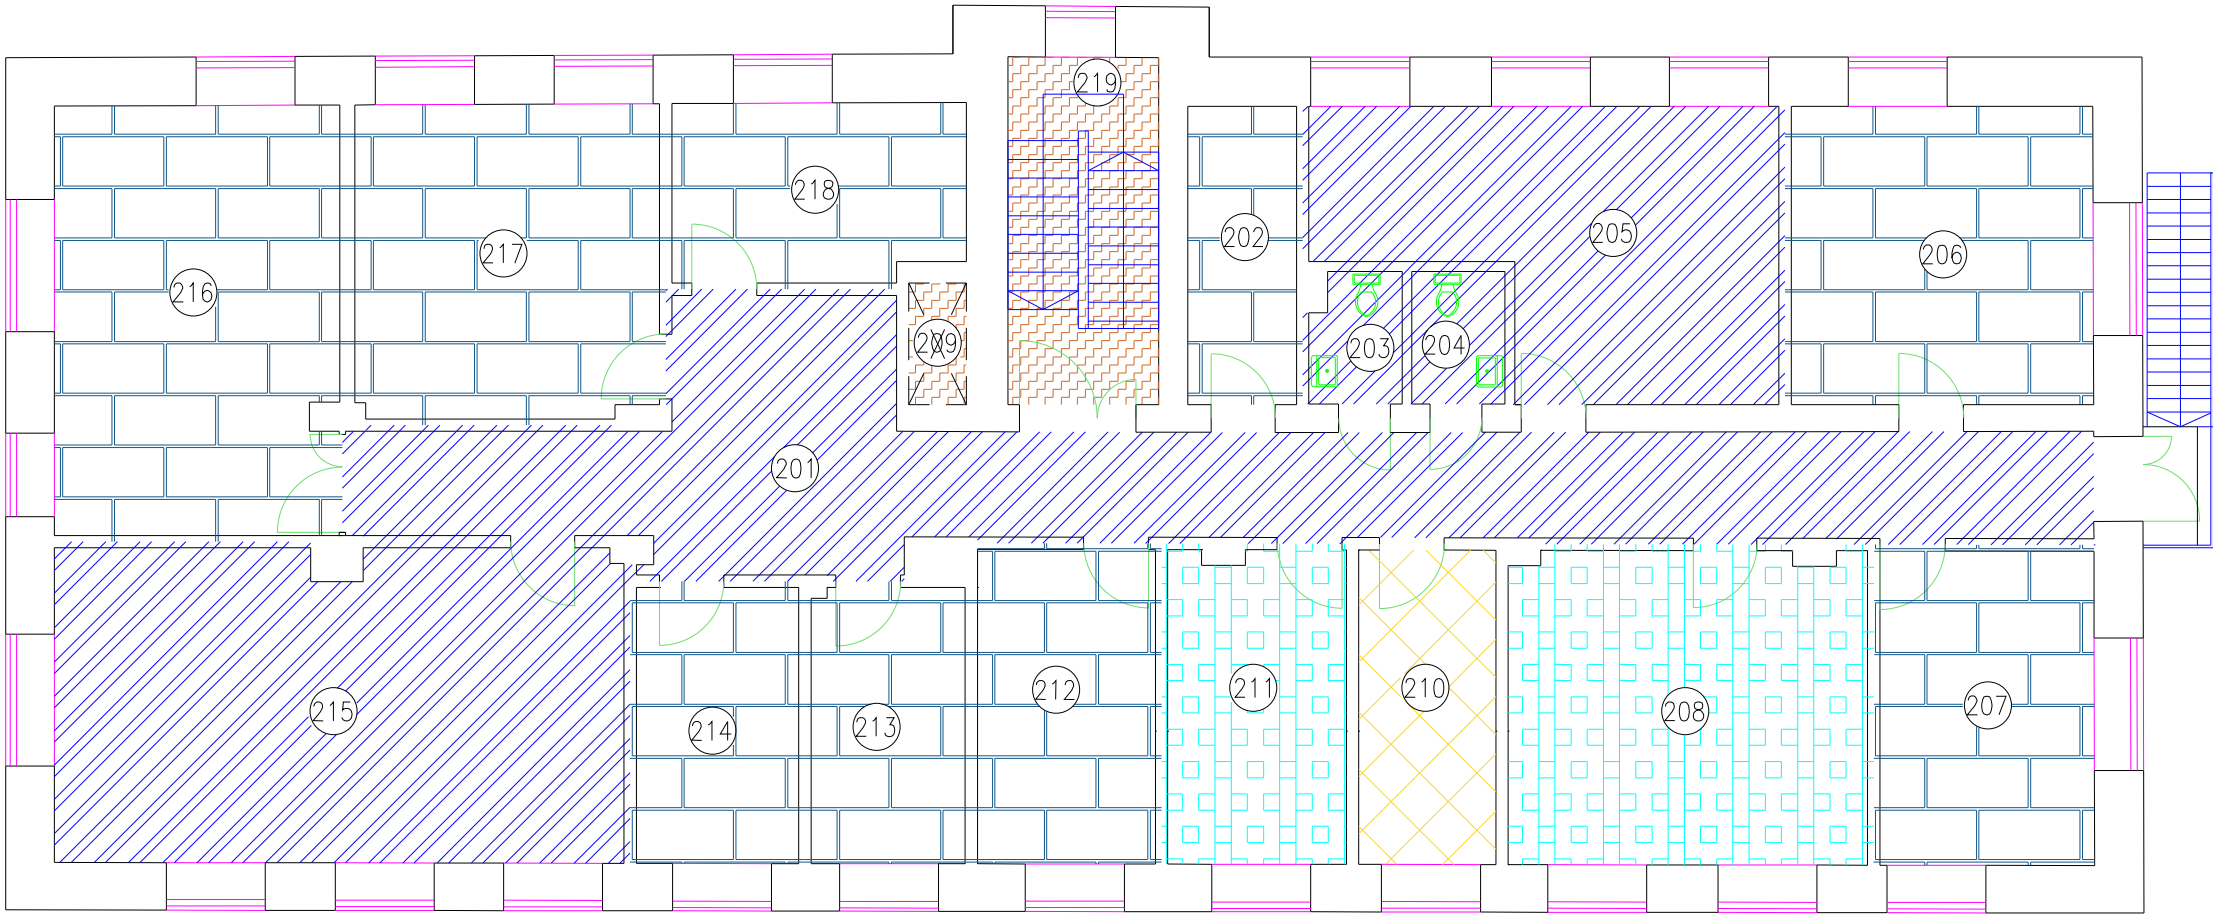

Legend

-  Politsei- ja Piirivalveamet
-  Sotsiaalkindlustusamet
-  Tallinna Vangla
-  Ühiskasutuses korruse pind
-  Vertikaalsete ühendusteede pind