



Puurimismasina paigaldamine
puhastada ala võsast!

H 1:250 (4:1)

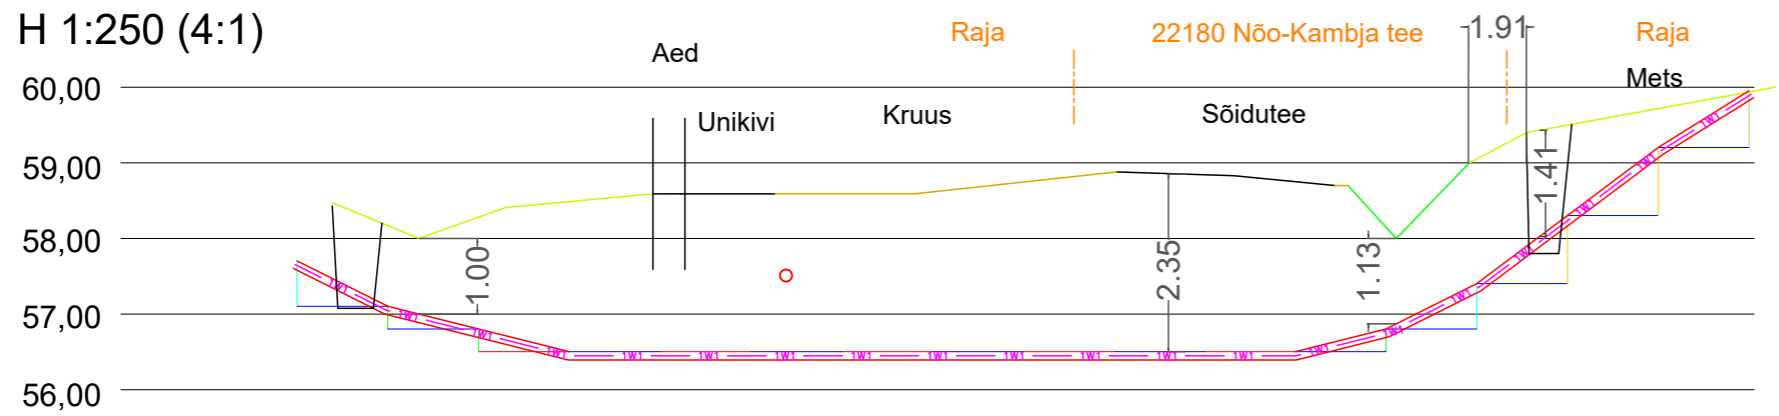

V 1:100

Sadekanalisatsioon
ORIENTEERUV!

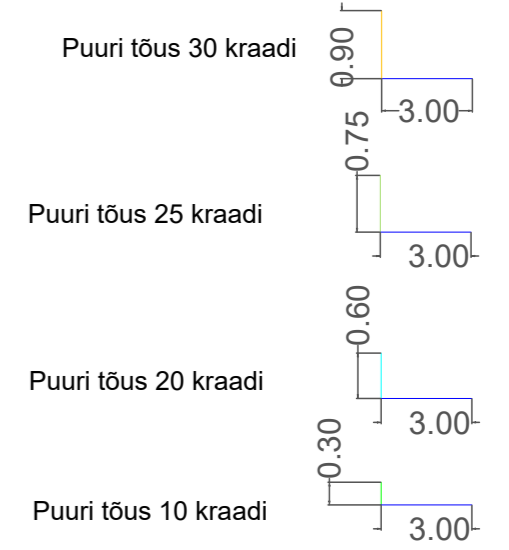

Tellija: Elektrilevi OÜ			Address: Lootuse tn 6 Õssu küla Kambja vald Tartumaa 61713		Kuupäev: 21.01.2025	
Töö nimetus: Ülase kinnistu liitumine, Virulase küla, Kambja vald, Tartumaa			Reg nr: 11445550 Telefon/fax: 53 49 75 65 e-mail: Siim.Sulamagi@enersense.com		Töö nr: LC2650	
Joonise nimetus: Ristmevälja joonis		Projekteeris: Siim Sulamägi		Joon nr: TL-2-1		
		Kontrollis: Siim Holtsmann		Möötkava: M / A3		
				Muudatus: Ver 1		