


# RISTPROFIIL 1-1

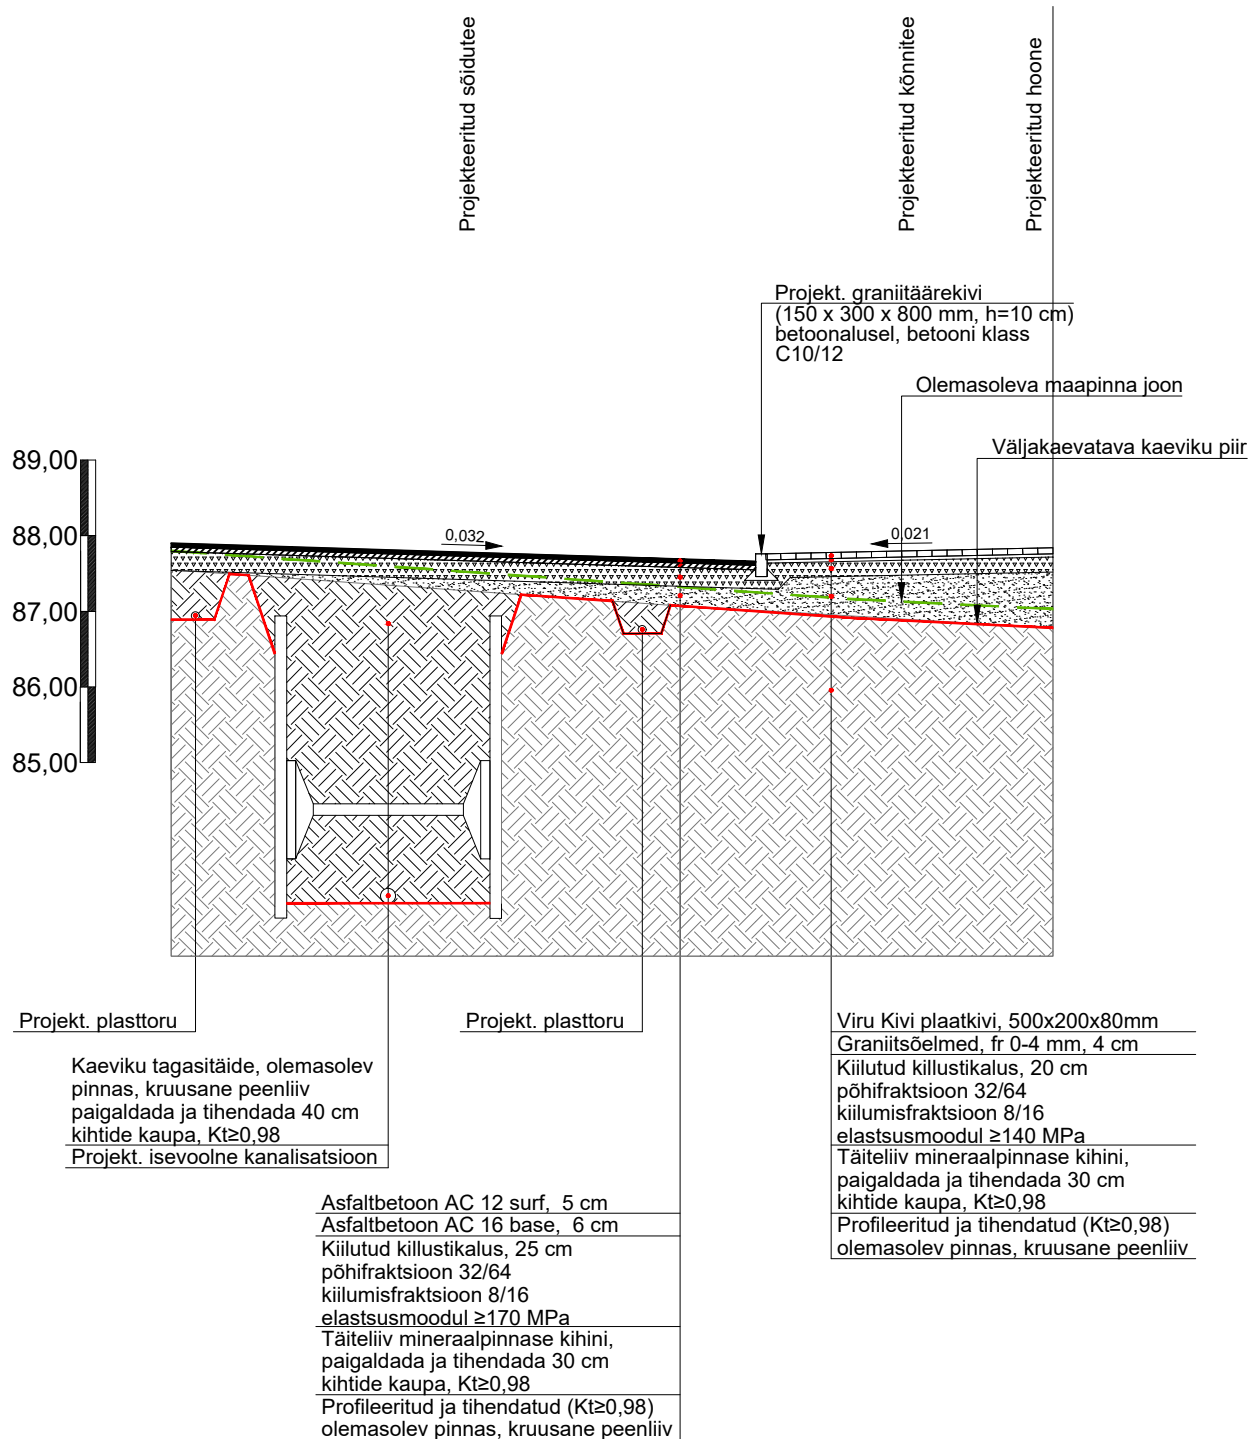

KLM Projekt OÜ  
Sepise tn 1, Tallinn, Harju maakond  
tel. 514 4725  
info@klmprojekt.ee  
reg. kood: 11074214  
MTR nr: EEP003312

Tellijä: Allianss Arhitektid OÜ

Projekti nimetus: Kose Coop toidupoe tee-ehituslik osa. Kose tee 11//Luigemäe, Kose alevik, Võru vald

Objekt: Kose tee 11, Kose alevik, Võru vald, Võru maakond

Joonis: RISTPROFIIL 1-1

Projekt nr.: 2525

	Nimi	Allkiri	Kuupäev
Kinnitas:	K. Laurits	/digiallkiri/	17.02.2026
Kontrollis:	A. Lipkin	/digiallkiri/	17.02.2026
Koostas:	A. Lipkin	/digiallkiri/	17.02.2026

Joonise nr.:	Mõõtkava:	Leht:	Paber:	Stadium:
4.1	1:100		A4	PP