


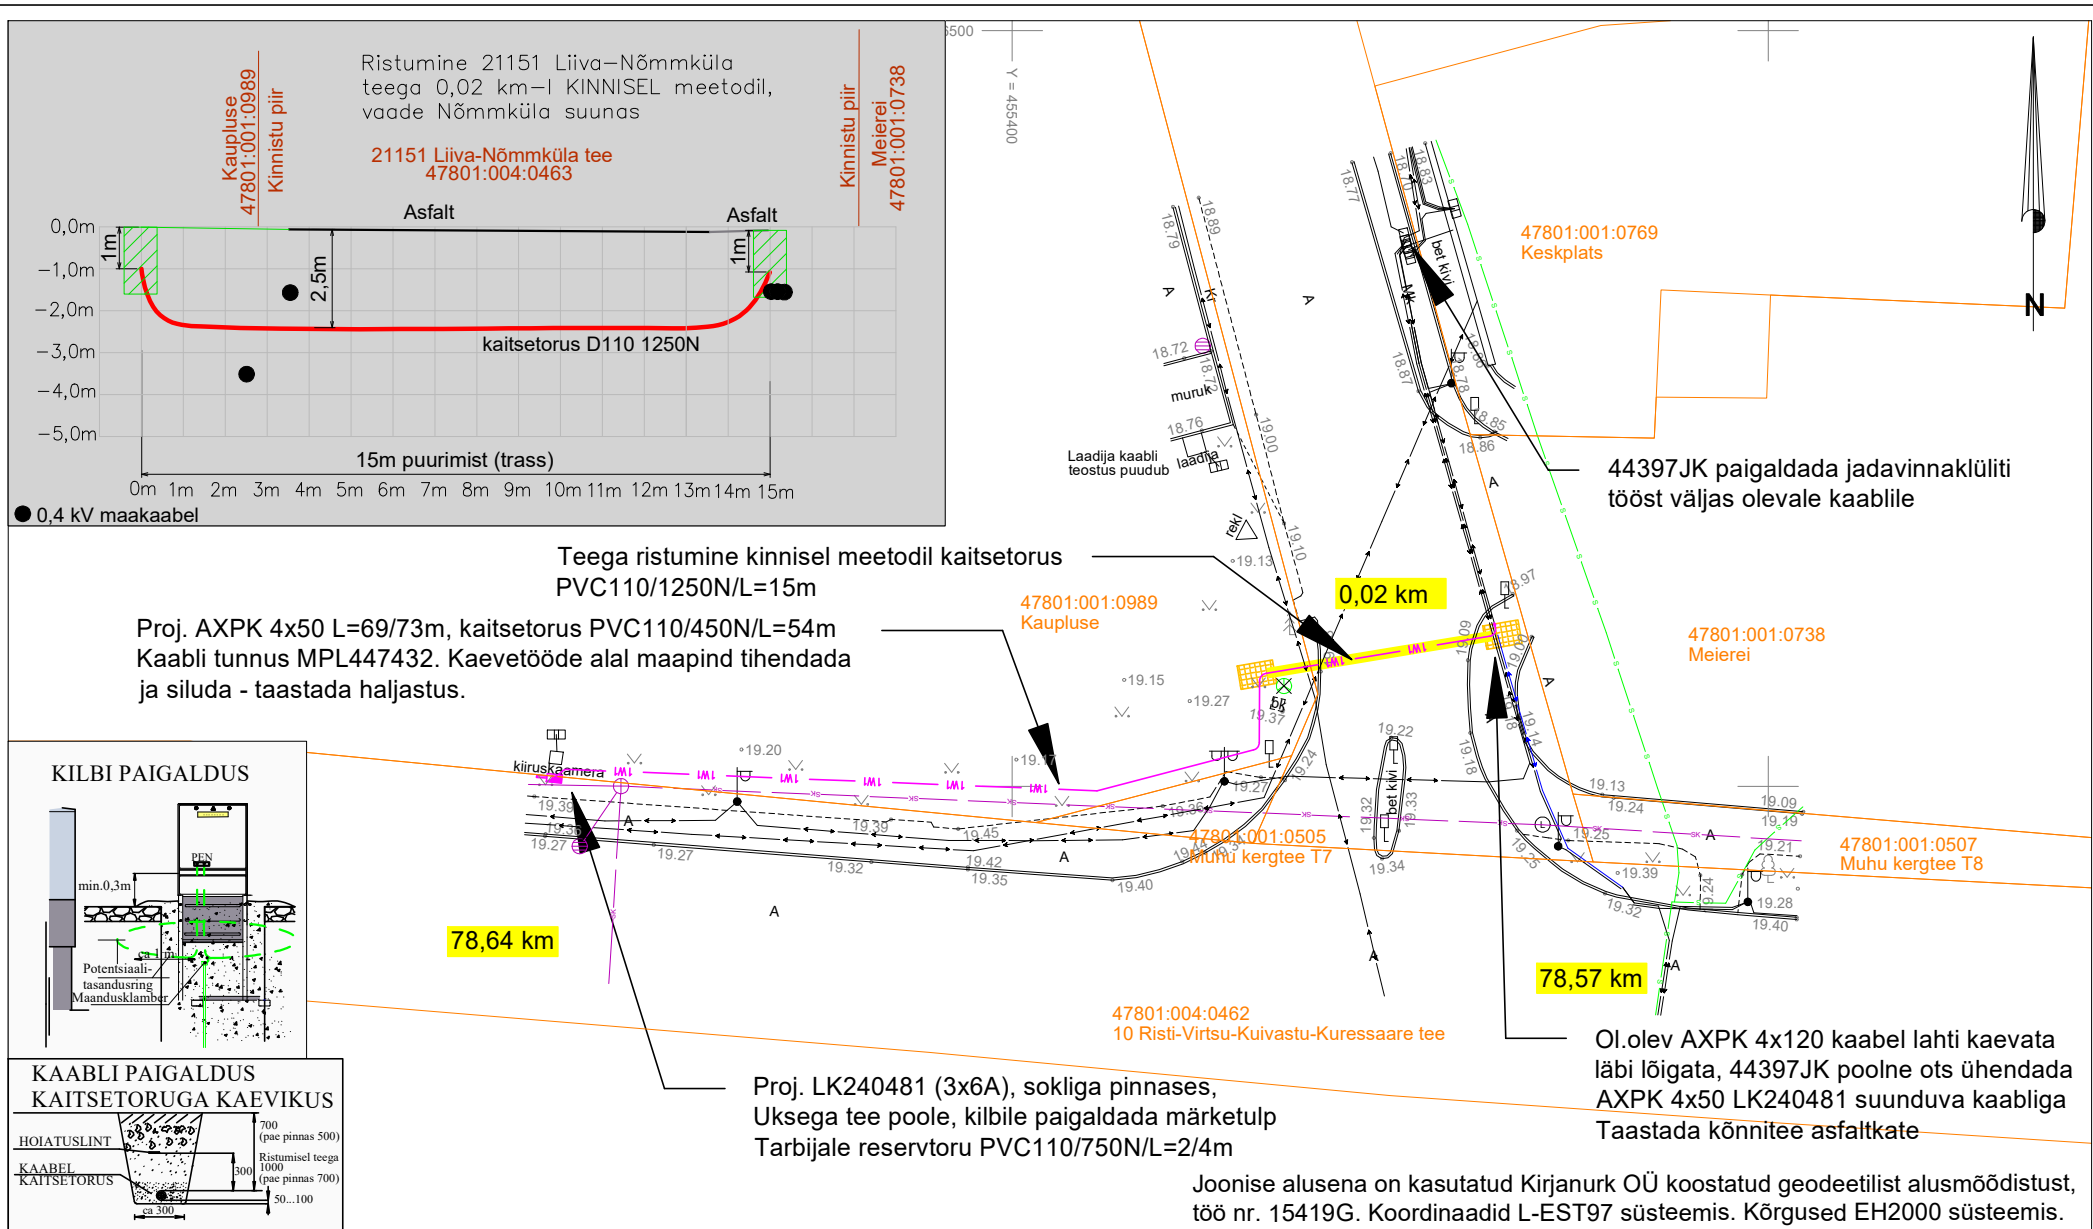

TINGMÄRGID	
Proj. 0,4 kV maakaabel	—
Ol.olev 0,4 kV maakaabel	—
Ol.olev sadeveetrass	—
Ol.olev veetrass	—
Ol.olev sidekaabel	—
Ol.olev jaotuskilp	—
Proj. liitumiskilp	—

Tellijä:	Töövõtja:	Address:	Kuupäev:
Elektrilevi OÜ	enersense	Tolli 27 Kuressaare 93813	09.2026
Töö nimetus:	10 Risti-Virtsu-Kuivastu-Kuressaare tee Soonda küla, Muhu vald, Saare maakond. LC4929, 510333, EPP-947198-1	Reg nr: 11445550 Telefon/fax: 56608103 e-mail: taavi.tuuling@enersense.com	Töö nr: LC4929 Joon nr: 001
Joonise nimetus:	Asendiplaan	Projekteerija: Taavi Tuuling	Mõõtkava: 1:500