


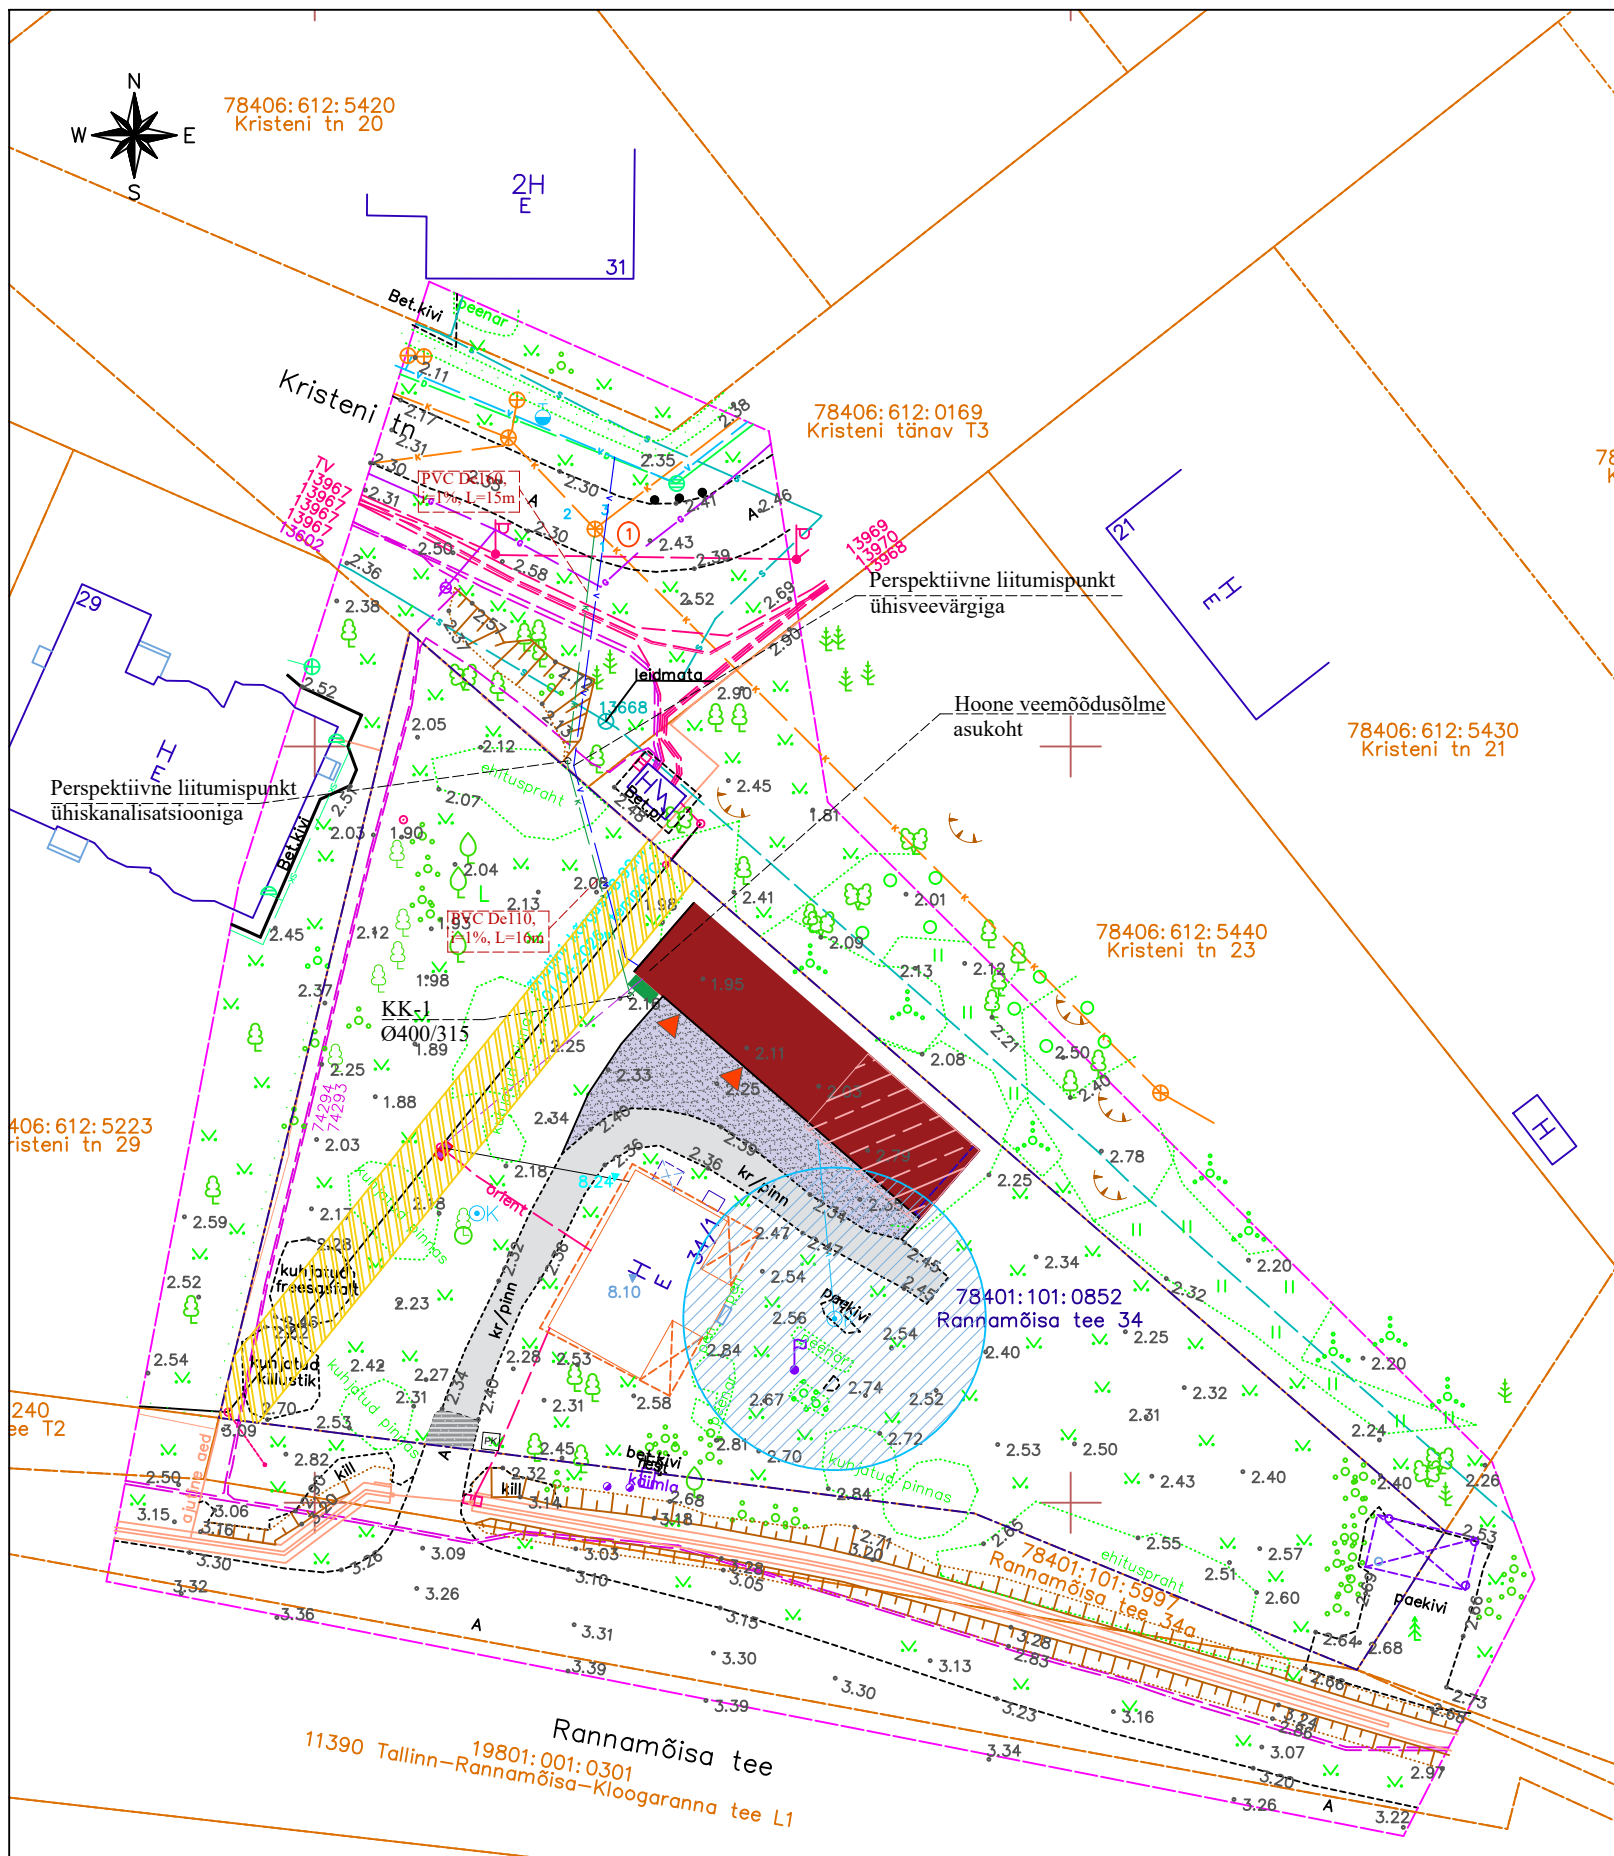

KINNISTU TEHNILISED NÄITAJAD:			TINGMÄRGID:																	
Aadress: Rannamõisa tee 34/2, Haabersti LO, Tallinn, Harju MK Katastri tunnus: 78401:101:0852 Krundi pindala: 2369 m² Kinnistu täisehitus: 10,2% Sihtotstarve: Elamumaa 100%			Käsitletava kinnistu piir Piire Kinnistul olevad hooned Lammutatav hoone Projekteeritav abihoone Olemasolev kruusakatend Projekteeritev kruusakatend Elektripaigaldise kaitsevöönd Kaevu hooldusala Õhk-vesi soojuspump PK Prügikonteineri asukoht Sissepääs hoonesse Olemasolev elektrikiip Mõõtpiir																	
PROJ: ABIHOONE TEHNILISED NÄITAJAD:			OLEMASOLEVAD TEHNOVÕRGUD:																	
Ehitisealune pind: 150,0 m² Pikkus: 25,0 m Laius: 6,0m Kõrgus: 5,0 m Absoluutkõrgus: 7,1 m Korruselisus: 1 Suletud netopind: 131,3 m² Kõetav pind: 131,3 m² Maht: 682,2m³ Tulepüsivus: TP3			Ol. ol. mp kaabel Ol. ol. mp õhuliin Ol. ol. veetrass kaevust Ol. ol.kanalisatsioonitrass																	
KINNISTUL OLEVAD EHITISED:			PROJEKTEERITAVAD TEHNOVÕRGUD:																	
Ehitisealune pind			PERSPEKTIIVSED TEHNOVÕRGUD:																	
1. Püstitatav Abihoone 150,0 m² 2. Elamu 92,0 m²			Perspektiivne veetrass Perspektiivne kanalisatsioonitrass																	
Kokku: 242,0 m²			HOONE NURKADE KOORDINAADID																	
			<table><tr><th>Nr.</th><th>X</th><th>Y</th></tr><tr><td>1.</td><td>6588985.13</td><td>532721.14</td></tr><tr><td>2.</td><td>6588989.67</td><td>532725.07</td></tr><tr><td>3.</td><td>6588973.29</td><td>532743.96</td></tr><tr><td>4.</td><td>6588968.76</td><td>532740.03</td></tr></table>			Nr.	X	Y	1.	6588985.13	532721.14	2.	6588989.67	532725.07	3.	6588973.29	532743.96	4.	6588968.76	532740.03
Nr.	X	Y																		
1.	6588985.13	532721.14																		
2.	6588989.67	532725.07																		
3.	6588973.29	532743.96																		
4.	6588968.76	532740.03																		

HG-7255	HARJU MAAKOND TALLINN HAABERSTI LINNAOSA RANNAMÕISA TEE 34	
Mõõdistaja	Kristjan Lauge	
Joonestaja	Liisu Ausma	
Instrument	DS-103 AC, GPS HiPer HR	
MTR E610570307-0001	Litsentsid: 546 MA-k, 411 MA	

2026	
M = 1 : 500	
Maa-ala plaan tehno võrkudega	
Leht	1
Lehti	1



Haustec OÜ
EEP003535
reg.kood 12901903
info@haustec.ee
www.haustec.ee

Töö nimetus	Abihoone projekt		
Aadress	Rannamõisa tee 34/2, Haabersti LO, Tallinn, Harju MK, kat.nr. 78401:101:0852		
Joonis	Asendiplaan		
Tellija	AA Arlina OÜ	Töö nr	26025
Koostaja	Kertu Rechenberg	Stadium	EP
Vastutav isik	Eve Tanneberg	Mõõtkava	1:500
		Kuupäev	15.07.26
		Leht:	1
		Lehti:	7