


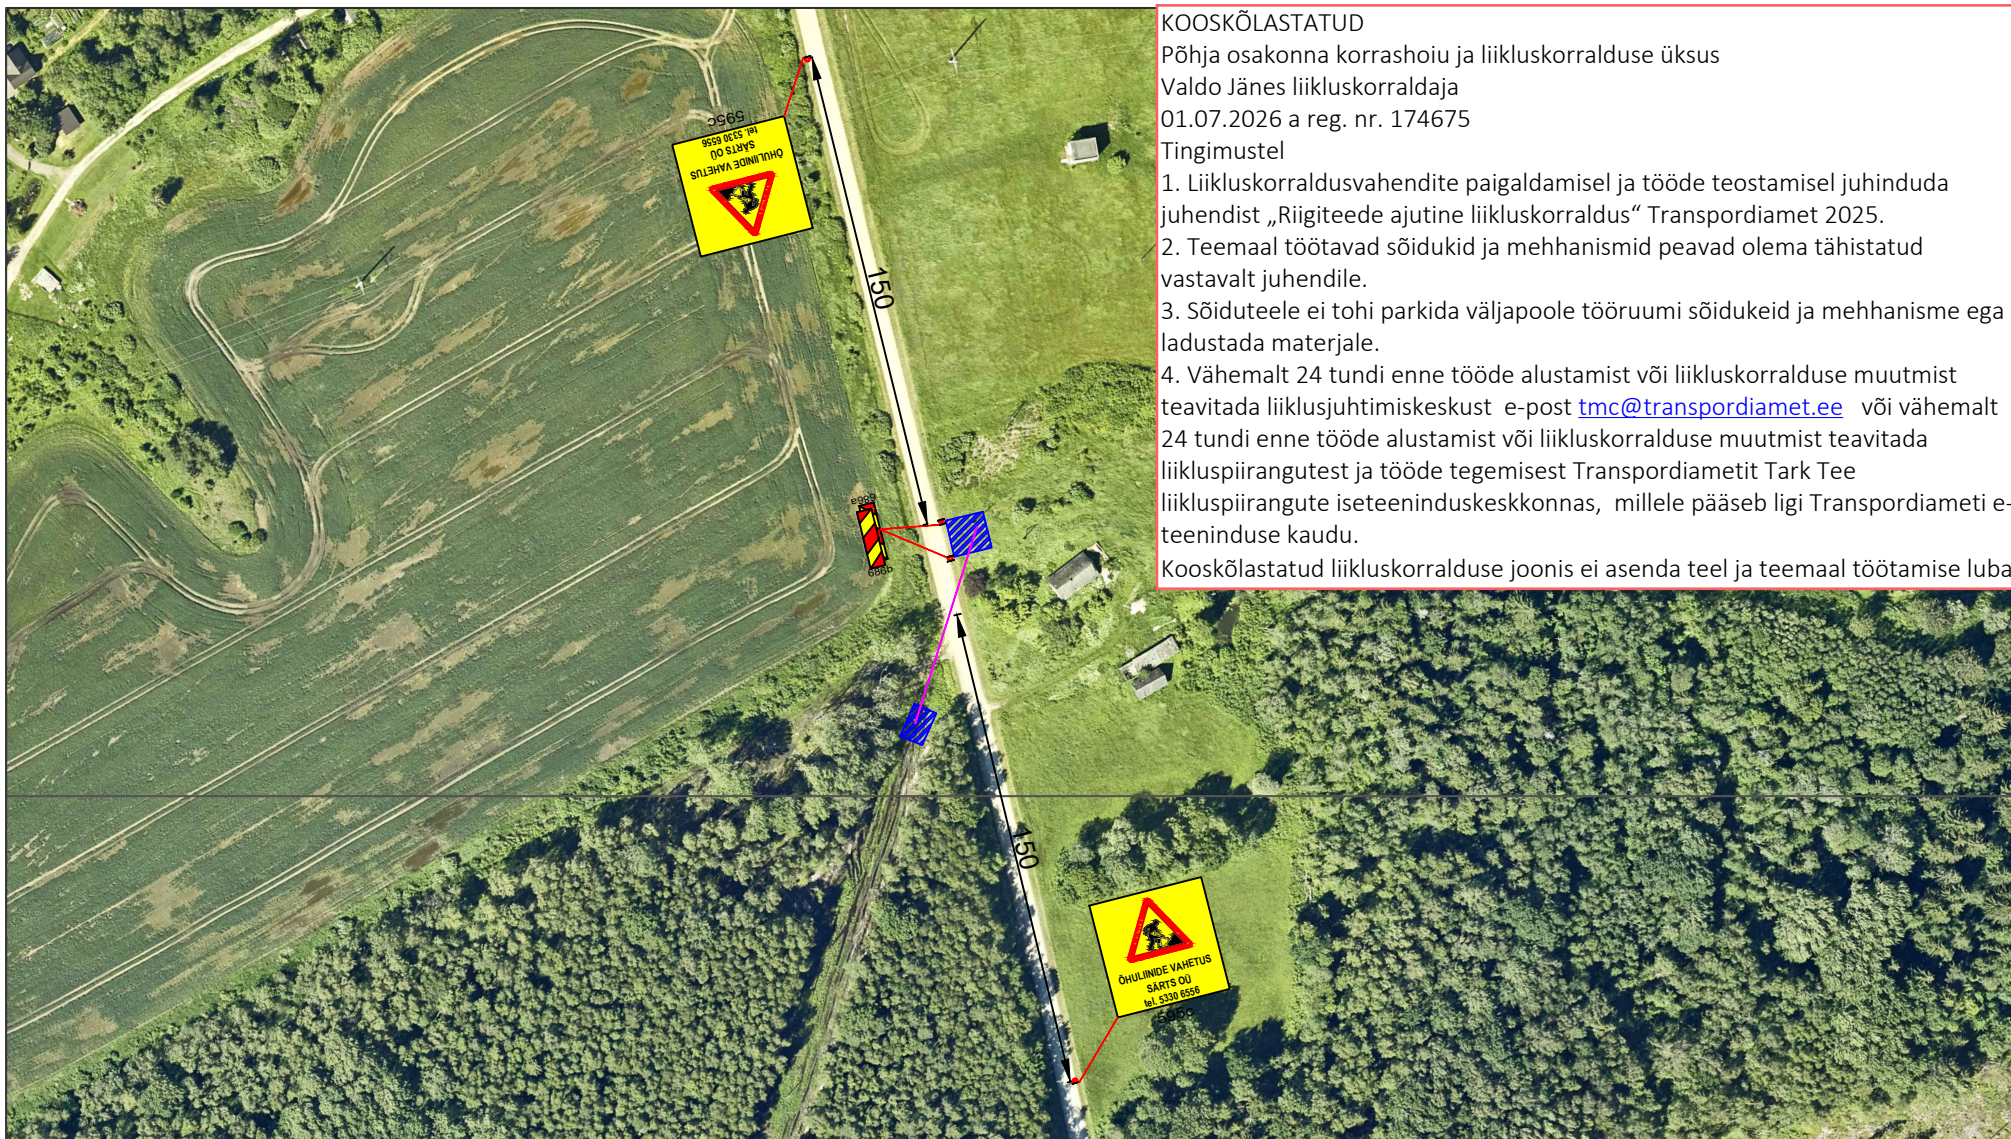

KOOSKÕLASTATUD

Põhja osakonna korrashoiu ja liikluskorralduse üksus

Valdo Jänes liikluskorraldaja

01.07.2026 a reg. nr. 174675

Tingimustel

1. Liikluskorraldusvahendite paigaldamisel ja tööde teostamisel juhendada juhendist „Riigiteede ajutine liikluskorraldus“ Transpordiamet 2025.
2. Teemaal töötavad sõidukid ja mehhanismid peavad olema tähistatud vastavalt juhendile.
3. Sõiduteele ei tohi parkida väljapoole tööruumi sõidukeid ja mehhanisme ega ladustada materjale.
4. Vähemalt 24 tundi enne tööde alustamist või liikluskorralduse muutmist teavitada liiklusjuhtimiskeskust e-post tmc@transpordiamet.ee või vähemalt 24 tundi enne tööde alustamist või liikluskorralduse muutmist teavitada liikluspiirangutest ja tööde tegemisest Transpordiametit Tark Tee liikluspiirangute iseteeninduskeskkonnas, millele pääseb ligi Transpordiameti e-teeninduse kaudu.

Kooskõlastatud liikluskorralduse joonis ei asenda teel ja teemaal töötamise luba

Tingimärgid:



Projekteeritud ajutine liiklusmärk



Töötsoon



Elektriliin

T20187 AKÖL 89 a/ööp

Märkused:

Töötsooni tähistamisel lähtuda Majandus- ja taristuministri määrusest nr 43 "Nõuded ajutisele liikluskorraldusele".

1. Enne joonisel toodud liikluskorraldusvahendite paigaldamist kooskõlastada joonis kohaliku omavalitsuse liikluskorralduse osakonnaga.
2. Vajadusel lisada objektile täiendavaid liiklusmärke.
3. Teavitada liikluse ümberkorraldustest kohalikke elanikke, ettevõtteid ja asutusi keda sulgemine või tööde teostamine mõjutab.



RPE liikluskorraldus OÜ
Reg.kood: 14723009
Ranna tee 13, Tabasalu 76901, Harjumaa
Tel. +372 646 1616
info@rpe.ee

Kontrollis	V.Lokko 193417
Koostas	J.Tulinova
Kuupäev	30.06.2026

Joonis	Ajutine liikluskorraldus			
Projekt	MÄRJAMAA-Kuuda fiider II-etapp Mõraste küla, Märjamaa vald, Rapla maakond			
Asukoht	Riigitee nr 20187 Sipa-Mõraste km 1,869			
Tellija	Särts OÜ			
Märkused:	Aluskaart	Töö nr:	Joonise nr:	
	Maa-amet	20650	1	