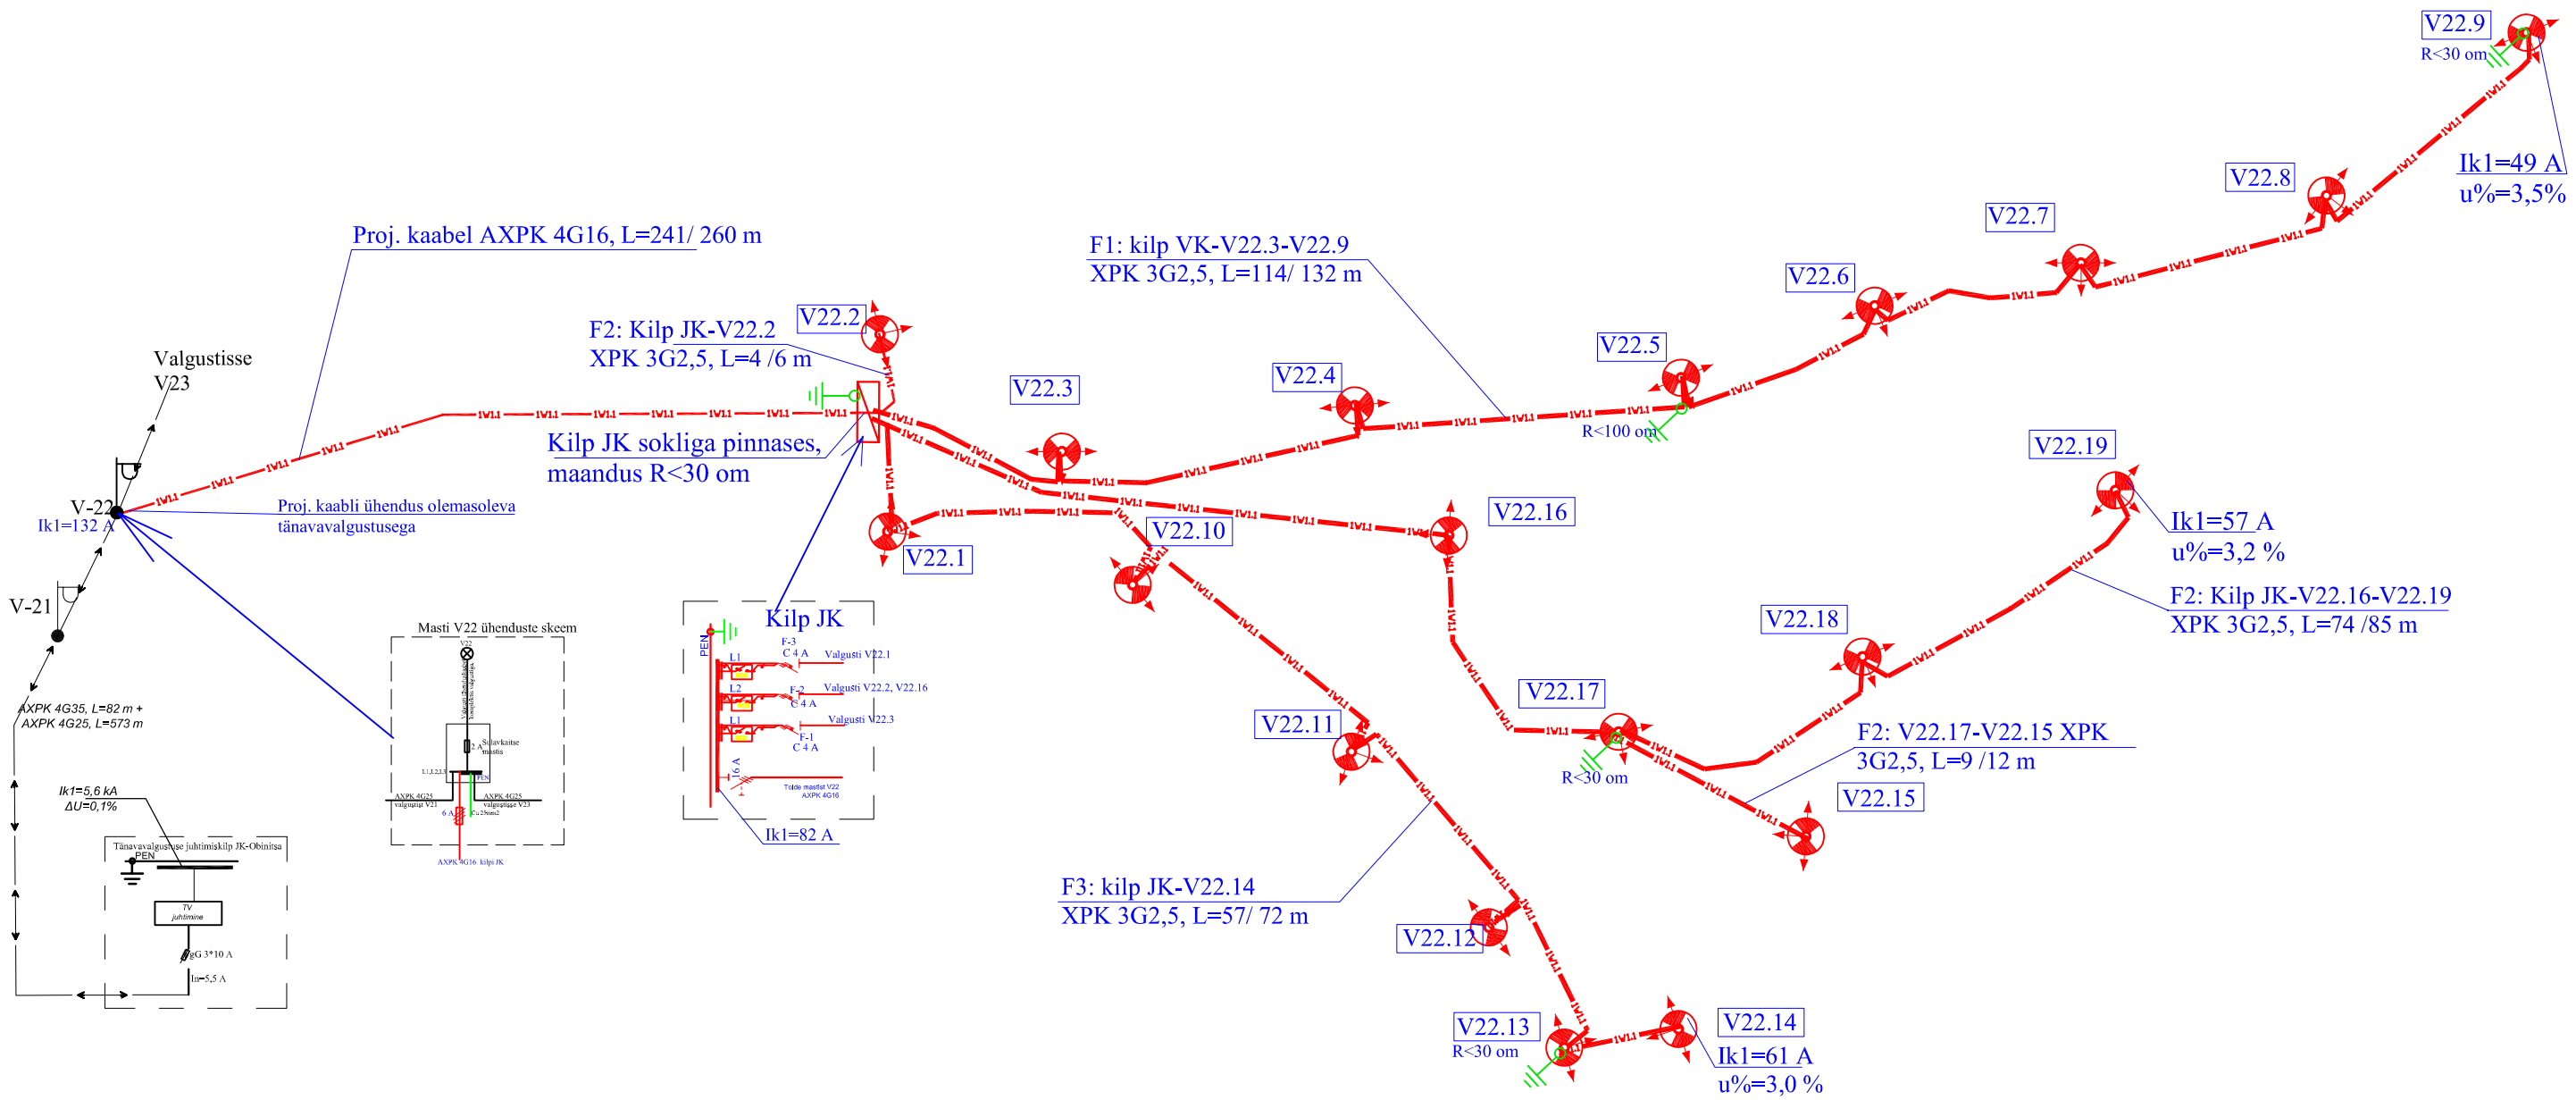

Märkused:
1. Valitud on bollard valgustid Dekolight Facado II angular opal, max 20W, E27.
2. Valgusallikad tarnida eraldi , soovitav võimsus 9-12 W, 900-1300 lm, värvustemperatuur 3000 K. Täpsed valgusallika parameetrid täpsustada tellijaga.
3.Valgustid paigaldada vastavalt joonistele, et valgusjaotus oleks joonisel näidatud suunas. Valgusti projekteeritud kaugus jalgtee servast ca 0,7 m.
4. Toitekaabel ühendada olemasolevasse masti nr. V22. Kaabli kaitseks paigaldada kaabli ette sulavkaitse 6 A.
5. Valgustite grupiliinid on kaitsud täiendavalt ühefaasiliste rikkevoolukaitsetega rakendusvooluga 30 mA.
6. Valgustuse jaotuskilp JK paigaldada valgusti V22-2 kõrvale sokliga pinnasesse.
7. Ehitada maanduspaigaldised valgustitele joonisel märgitud kohtades.

TINGMÄRGID

Proj. kaabelliin

V22.3 Proj. bollard-valgusti nr. V22.3, kõrgusega 1 m, nooled näitavad valgusvihu suunda

Proj. maanduspaigaldis

Proj. valgustuse jaotuskilp JK

Projekt **LWE 039-10: Järveveere kinnistu jalgtee valgustus, Obinitsa küla, Setomaa vald, Võrumaa**					Tellija **MTÜ Obinitsa Külade Selts**		
LEONHARD WEISS OÜ	Joonis **Valgustuse skeem**				Joonise nr **2**		
	Projekteeris	**Enn Kraav**		12.03.2025	53 359520	Mõõtkava	
	Kontrollis	**Enn Kraav**				Staadium	Põhiprojekt
E-post energy@leonhard-weiss.com Telefon +372 715 4100 Reglstrikood 12083348						Keel EST	Leht 1 / Lehti 1