
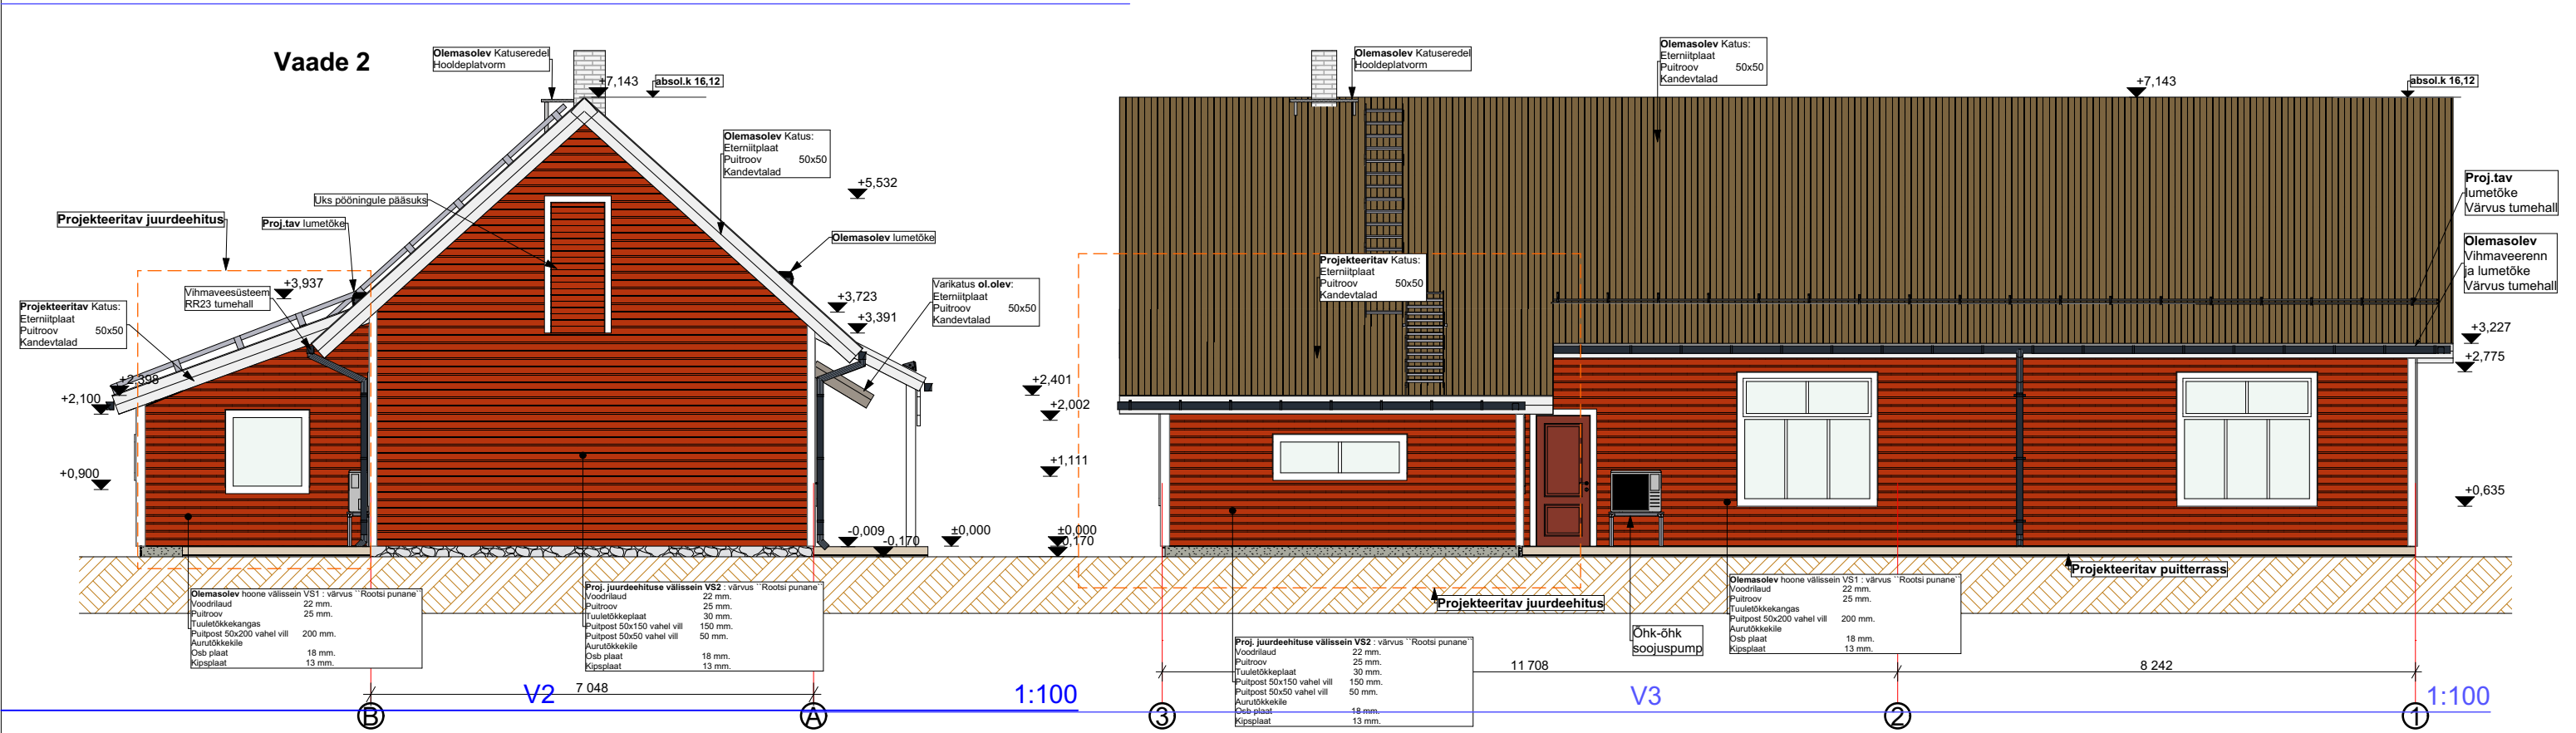


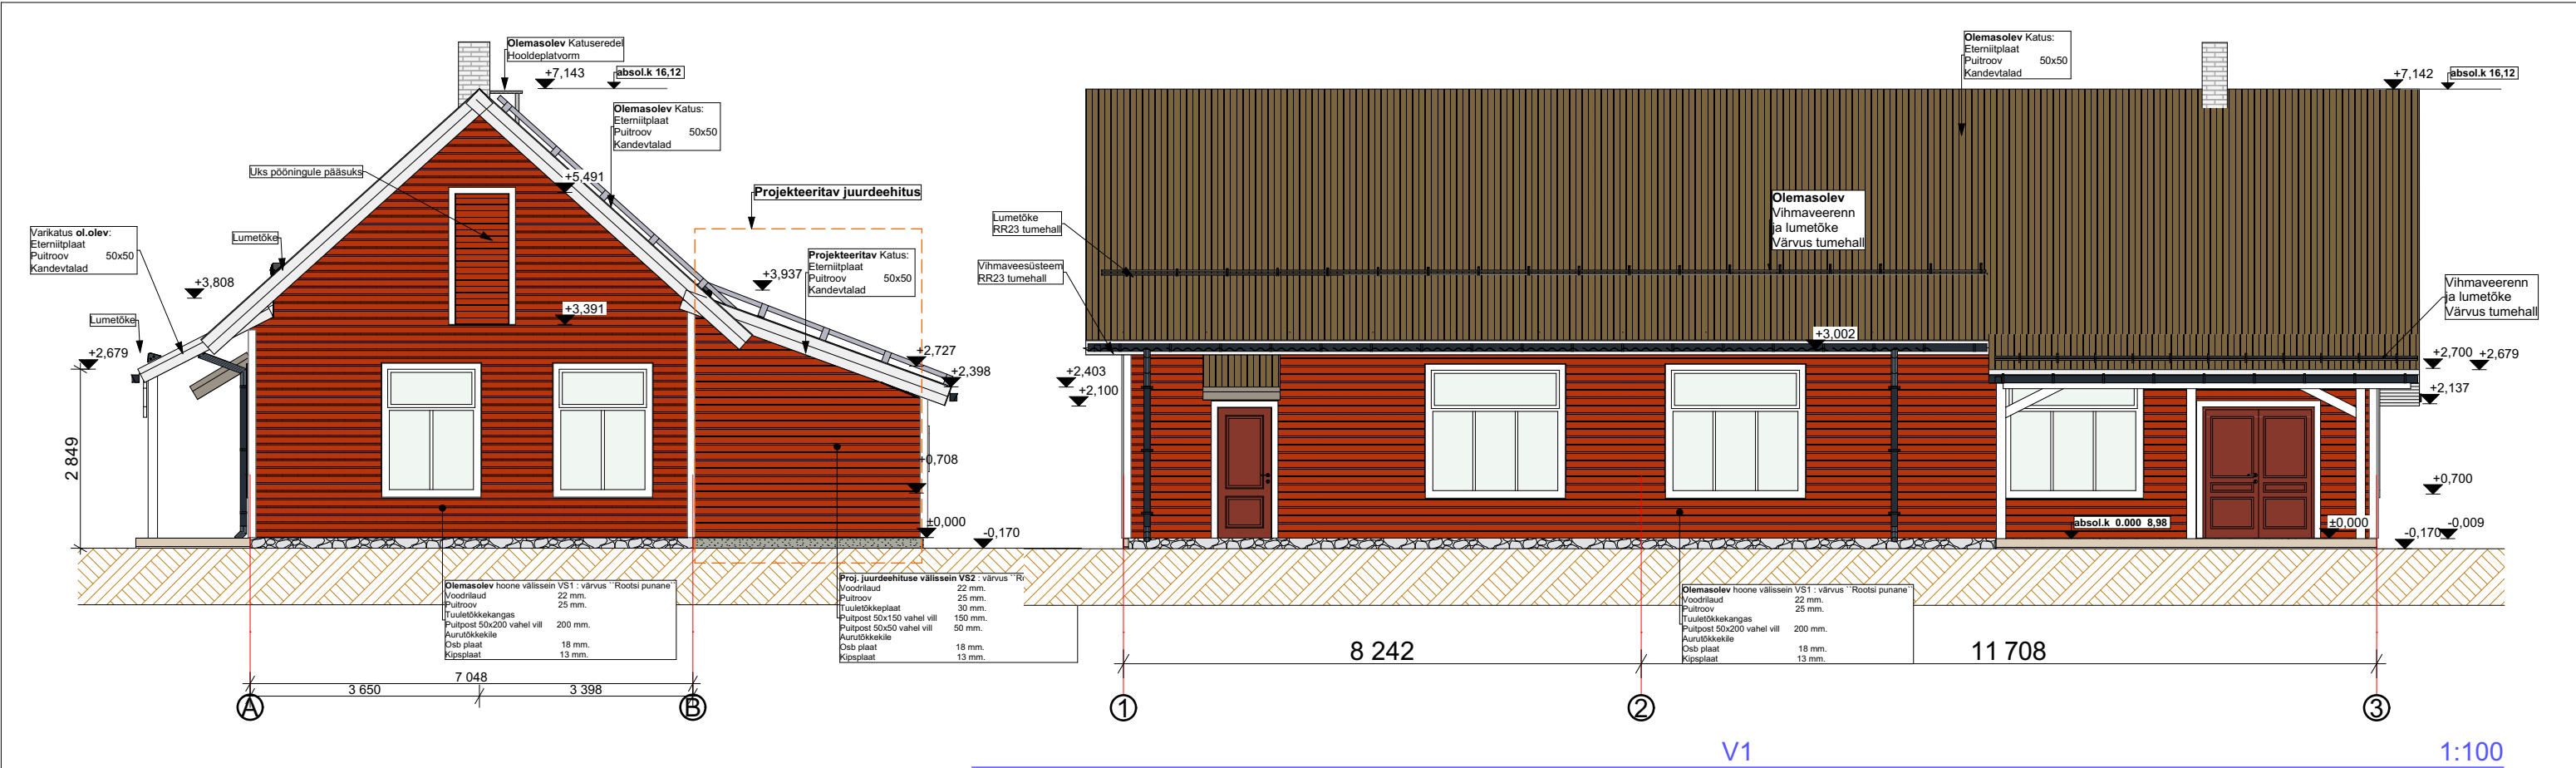

Koostas: Ove Rae		Kuupäev: 03.03.2026		Mõõtkaava: 1:100	F: A-3
	Projekt: Rahvamaja laienduse projekt Tellija: MTÜ Metsküla Kultuuriühing			Staad: Eelprojekt	
	Aadress: Rahvamaja, Metsküla, Lääneranna vald, Pärnu maakond. Töö nr: 09/2025			Joonise nr: EP04	
	Joonis: Vaated				
	Artestplan OÜ, Tuleviku tn 30, Kehra linn, Anija vald, Harjumaa. 74305				
Reg: 16836731 MTR-EEP005257 tel: 55993445, e-mail: artestprojekt@gmail.com					