


Tallinna mnt 14, Rapla, 02 korrus

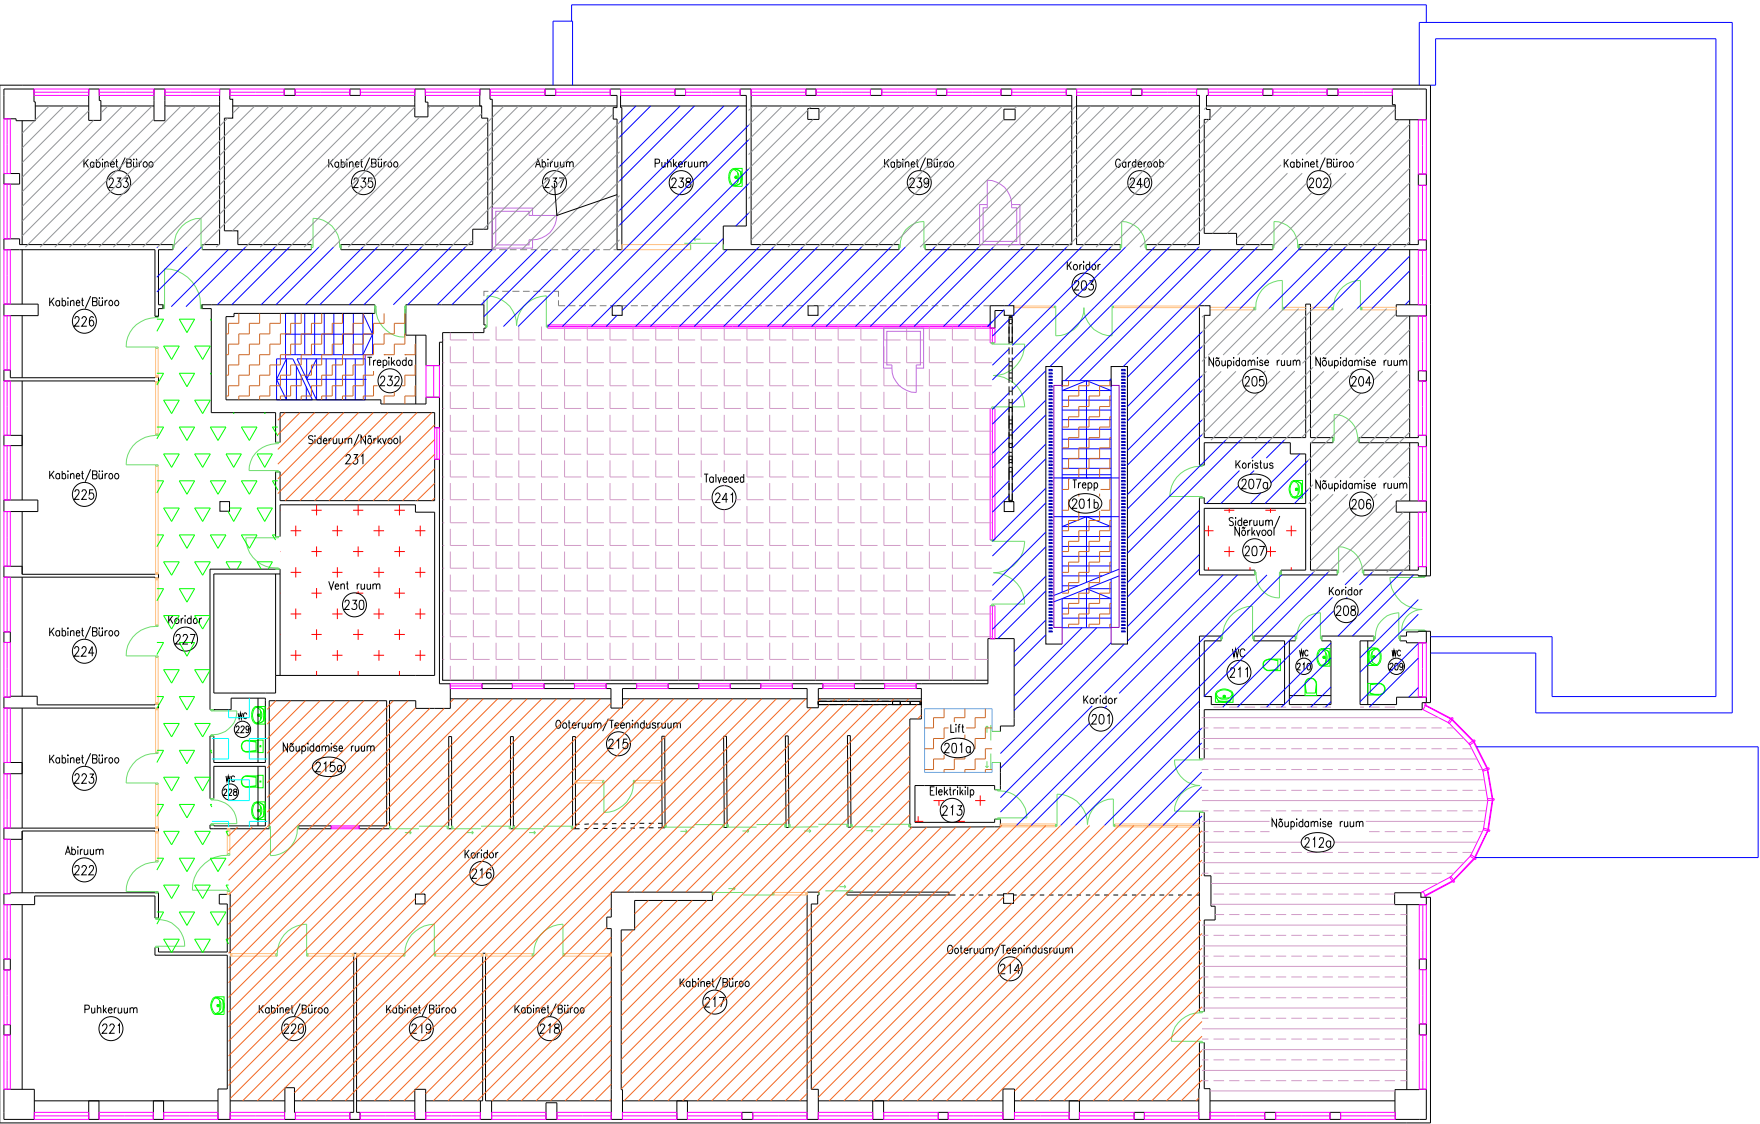

Legend

Rahandusministeerium

Eesti Töötukassa

Ühiskasutuses korruse pind

Ühiskasutuses muu pind (hoone) (RAM, TK)

Ühiskasutuses muu pind (muu) (RAM, TK)

Ühiskasutuses muu pind (korrus) (Aktiivne vakantsus)

Ühiskasutuses muu pind (korrus) (TK, Aktiivne vakantsus)

Vertikaalsete ühendusteede pind

Tehnopind