


Tallinna mnt 14, Rapla, 03 korrus

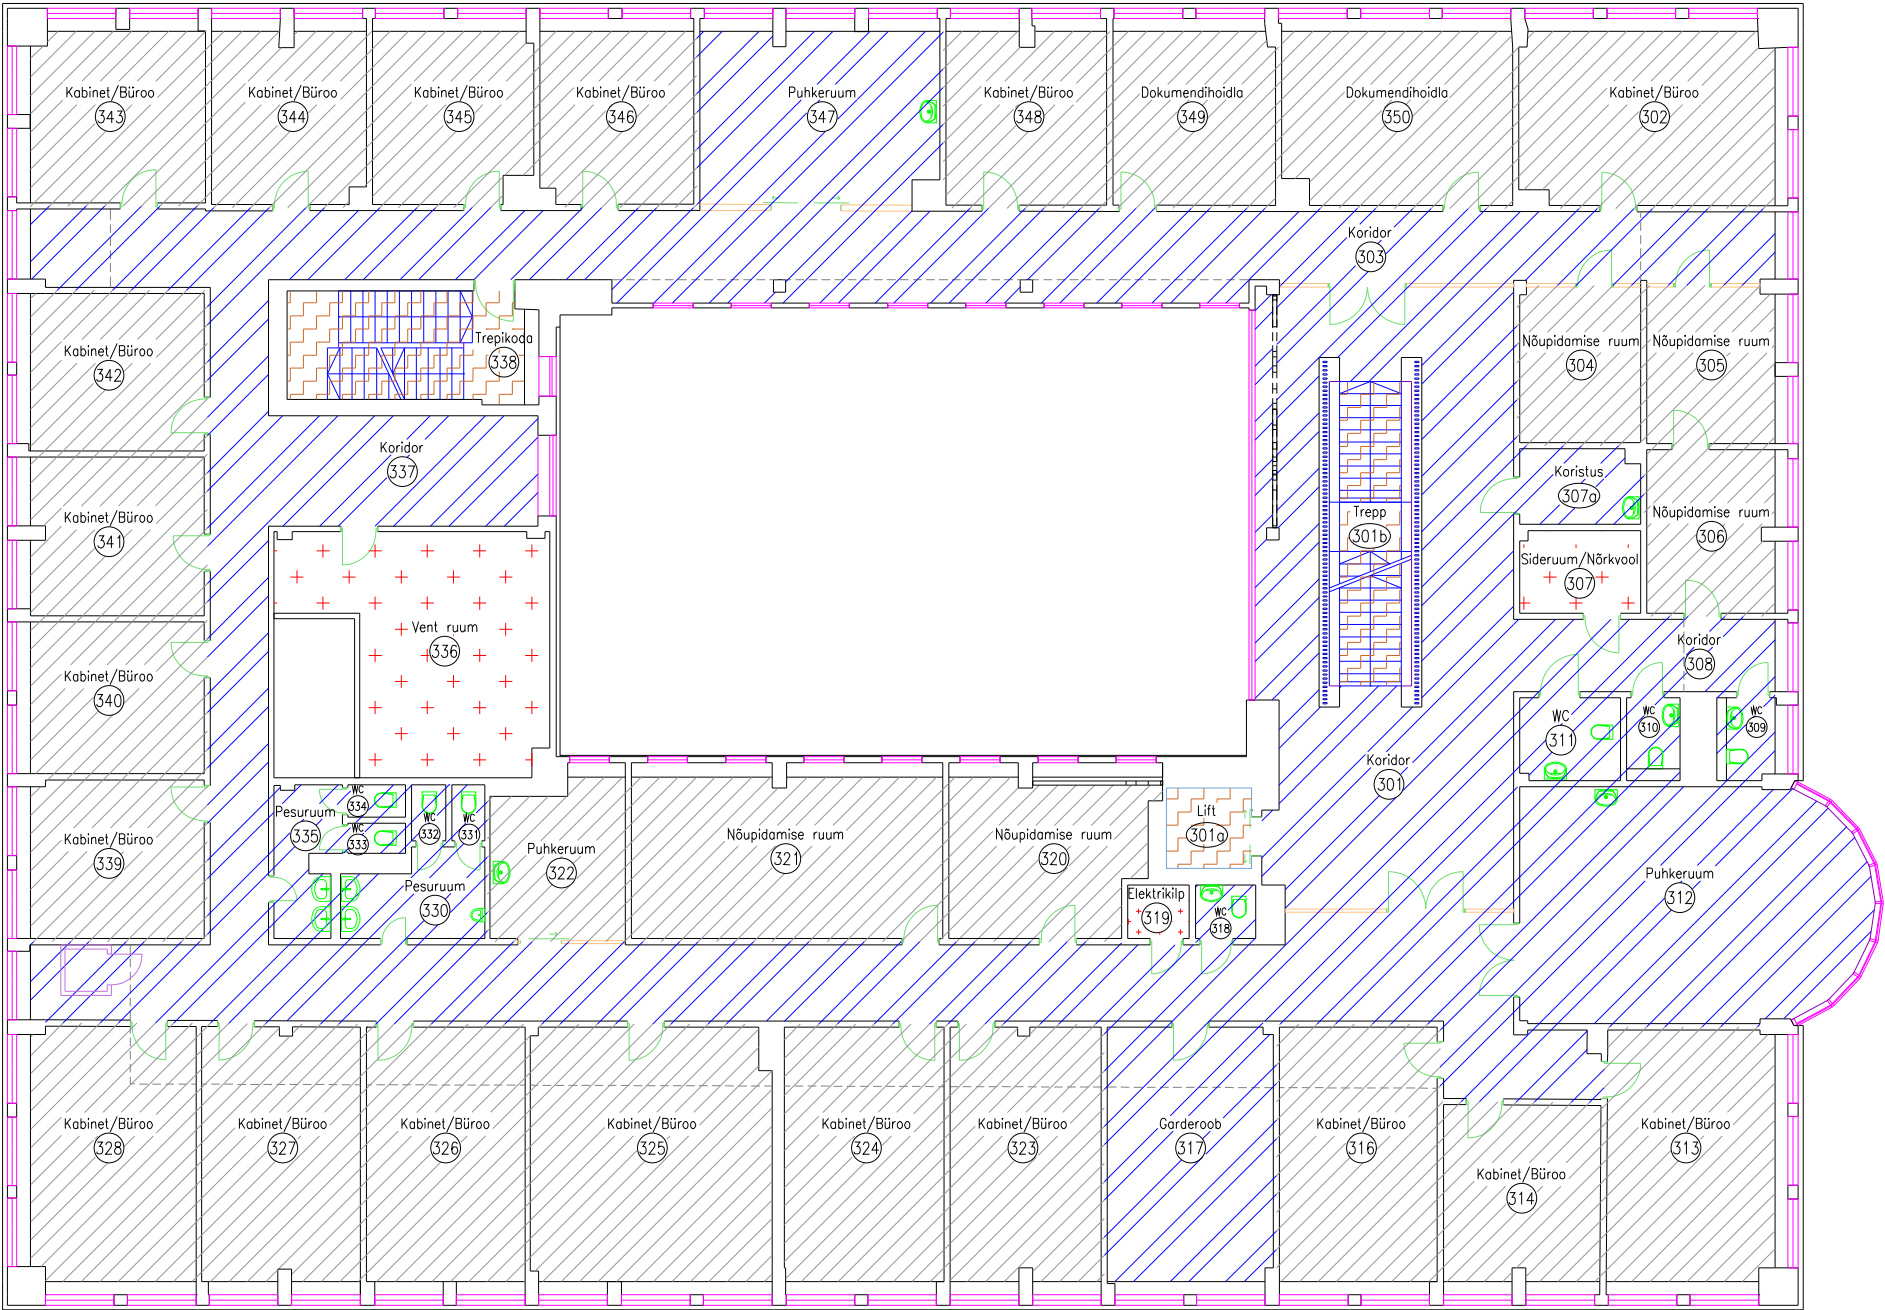

Legend

- Rahandusministeerium
- Ühiskasutuses korruse pind
- Vertikaalsete ühendusteede pind
- Tehnopind