


Tallinna mnt 14, Rapla, 04 korrus

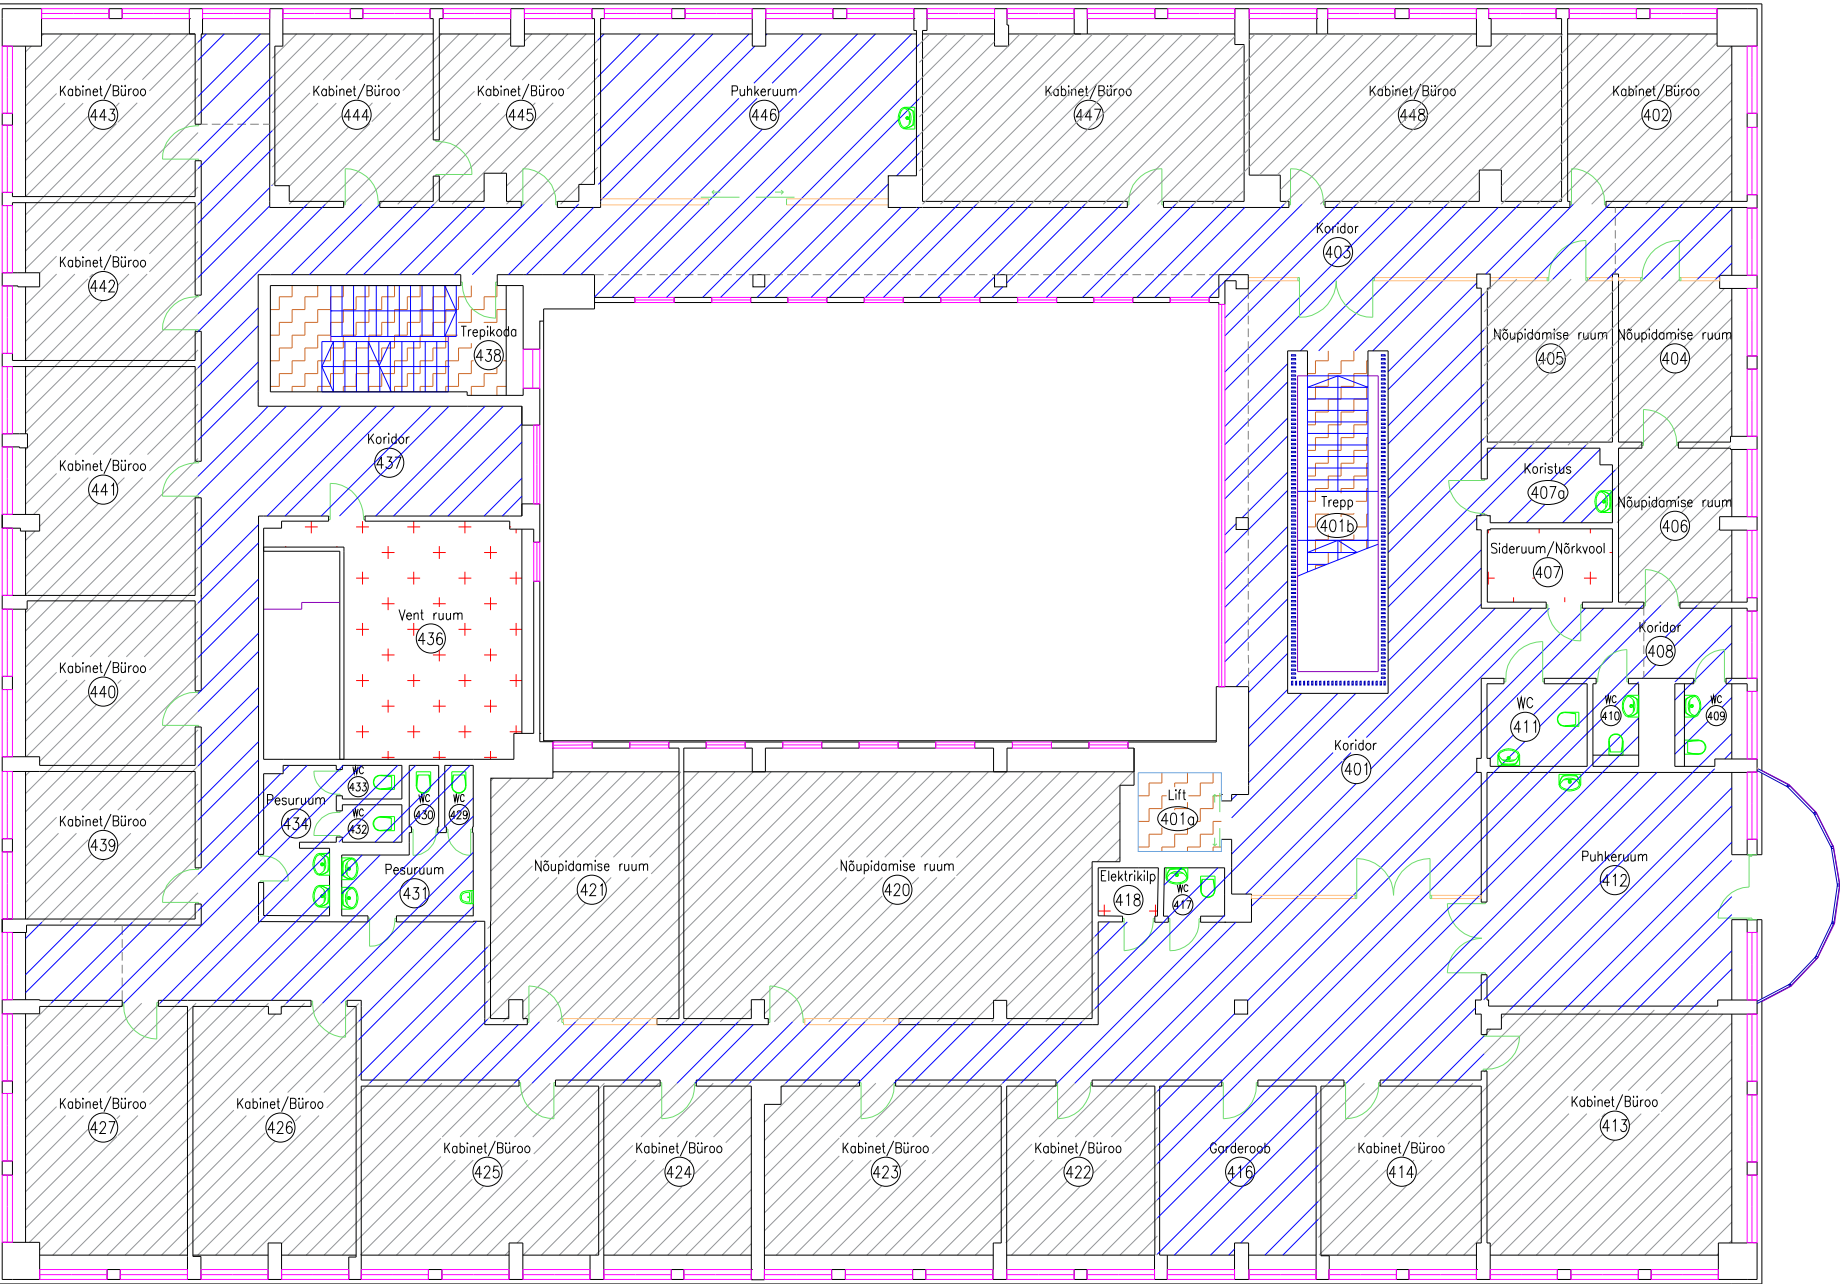

Legend

- Rahandusministeerium
- Ühiskasutuses korruse pind
- Tehnopind
- Vertikaalsete ühenduste pind