


TALUMISKOHUSTUSEGA KOORMATAVA ALA PLAAN
 Harju maakond, Tallinna linn, Pirita linnaosa, Vabaõhukooli tee 106, registriosa nr. 3099101
 M 1:250

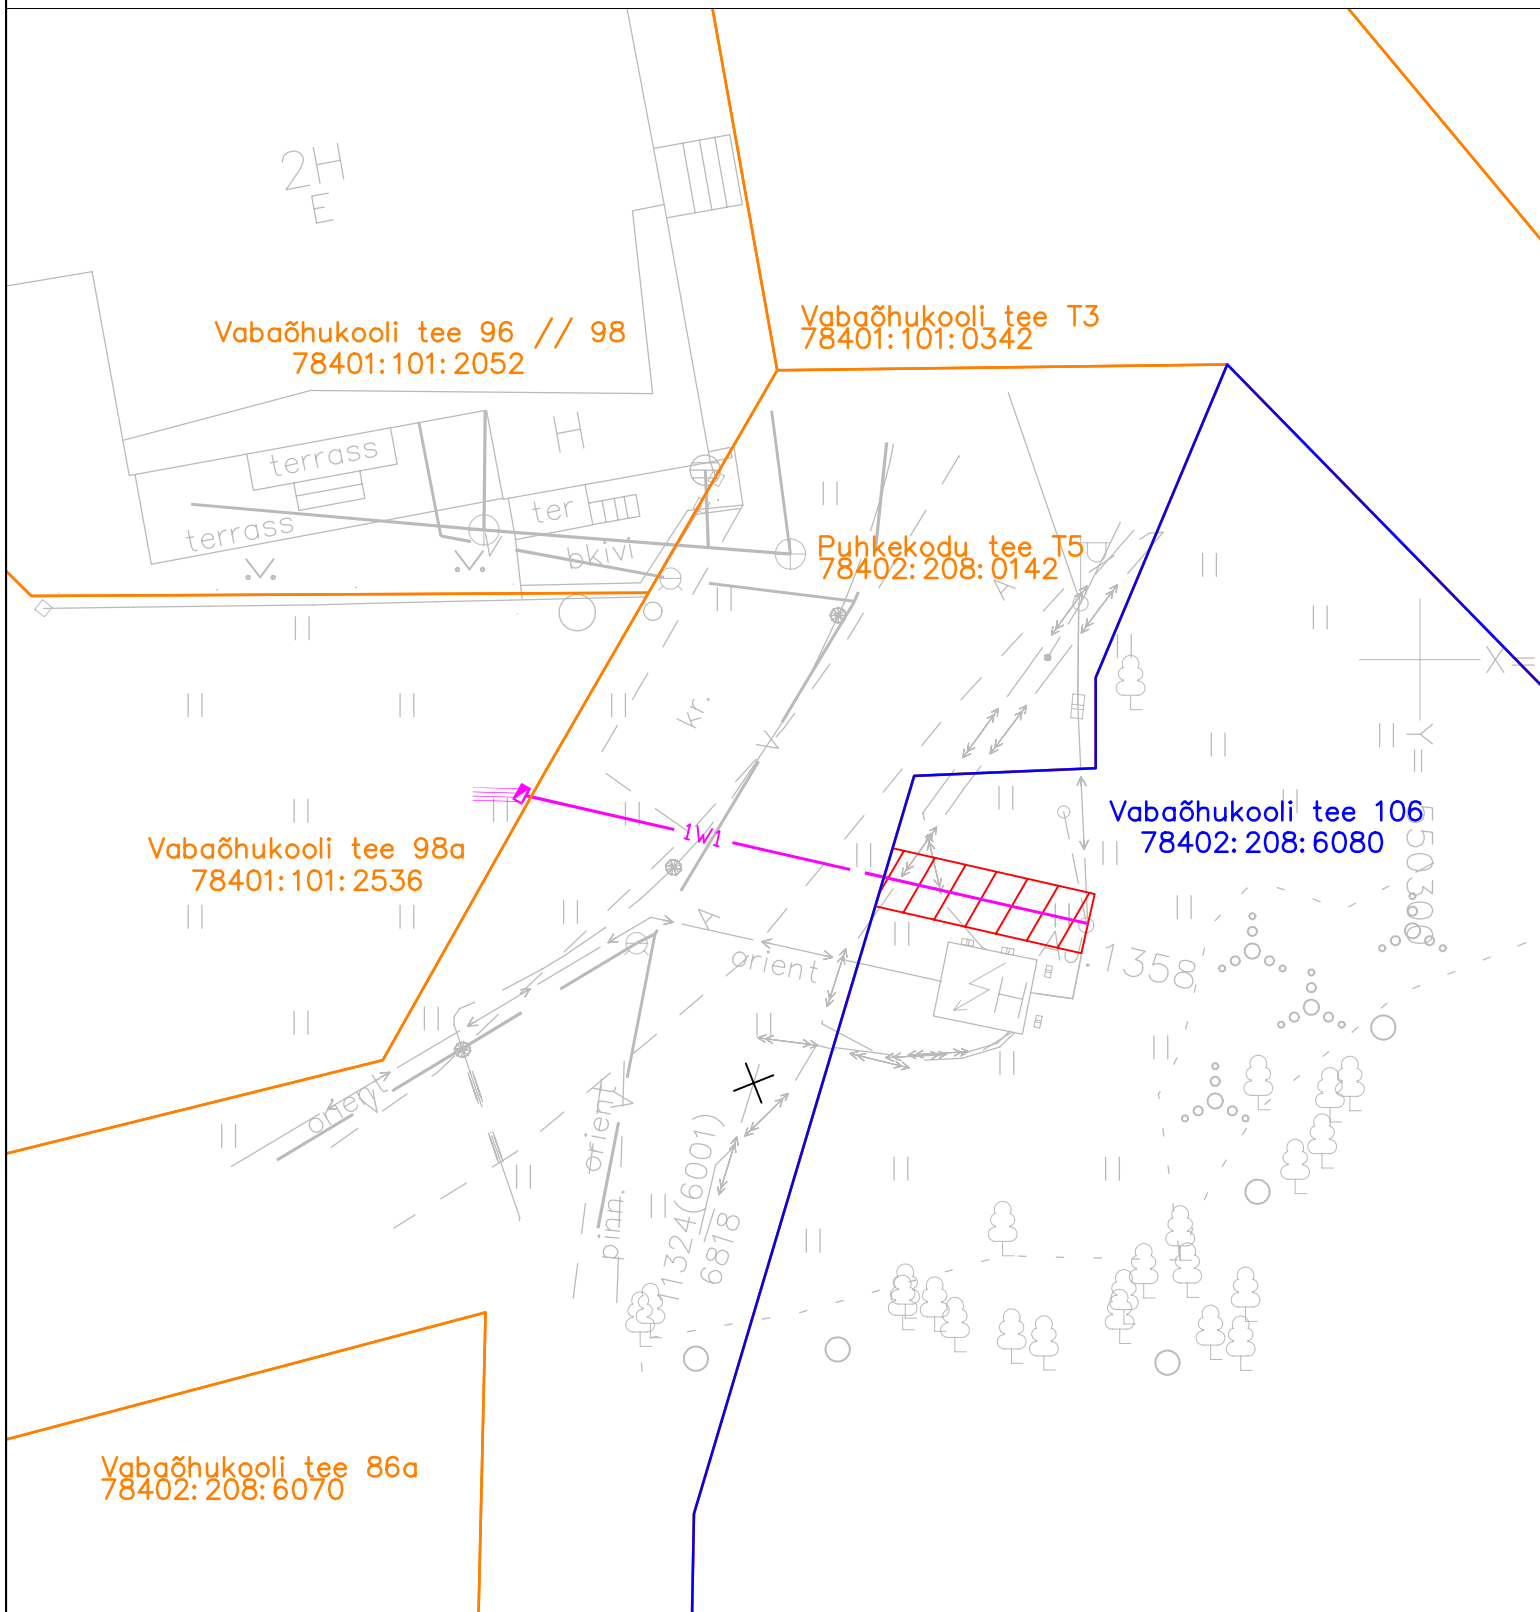

Talumiskohustusega koormatava ala pindala 14m²
 Elektrimaakaabli pikkus 7m
 Elektrimaakaabli kaitsevöönd 1m mõlemale poole telge

- 1W1 — - Elektrimaakaabel
- - Kinnistu piir
- - Koormatava kinnistu piir
- Talumiskohustusega koormatav ala

Leonhard Weiss OÜ
 LC4291
 Jelena Laidoner