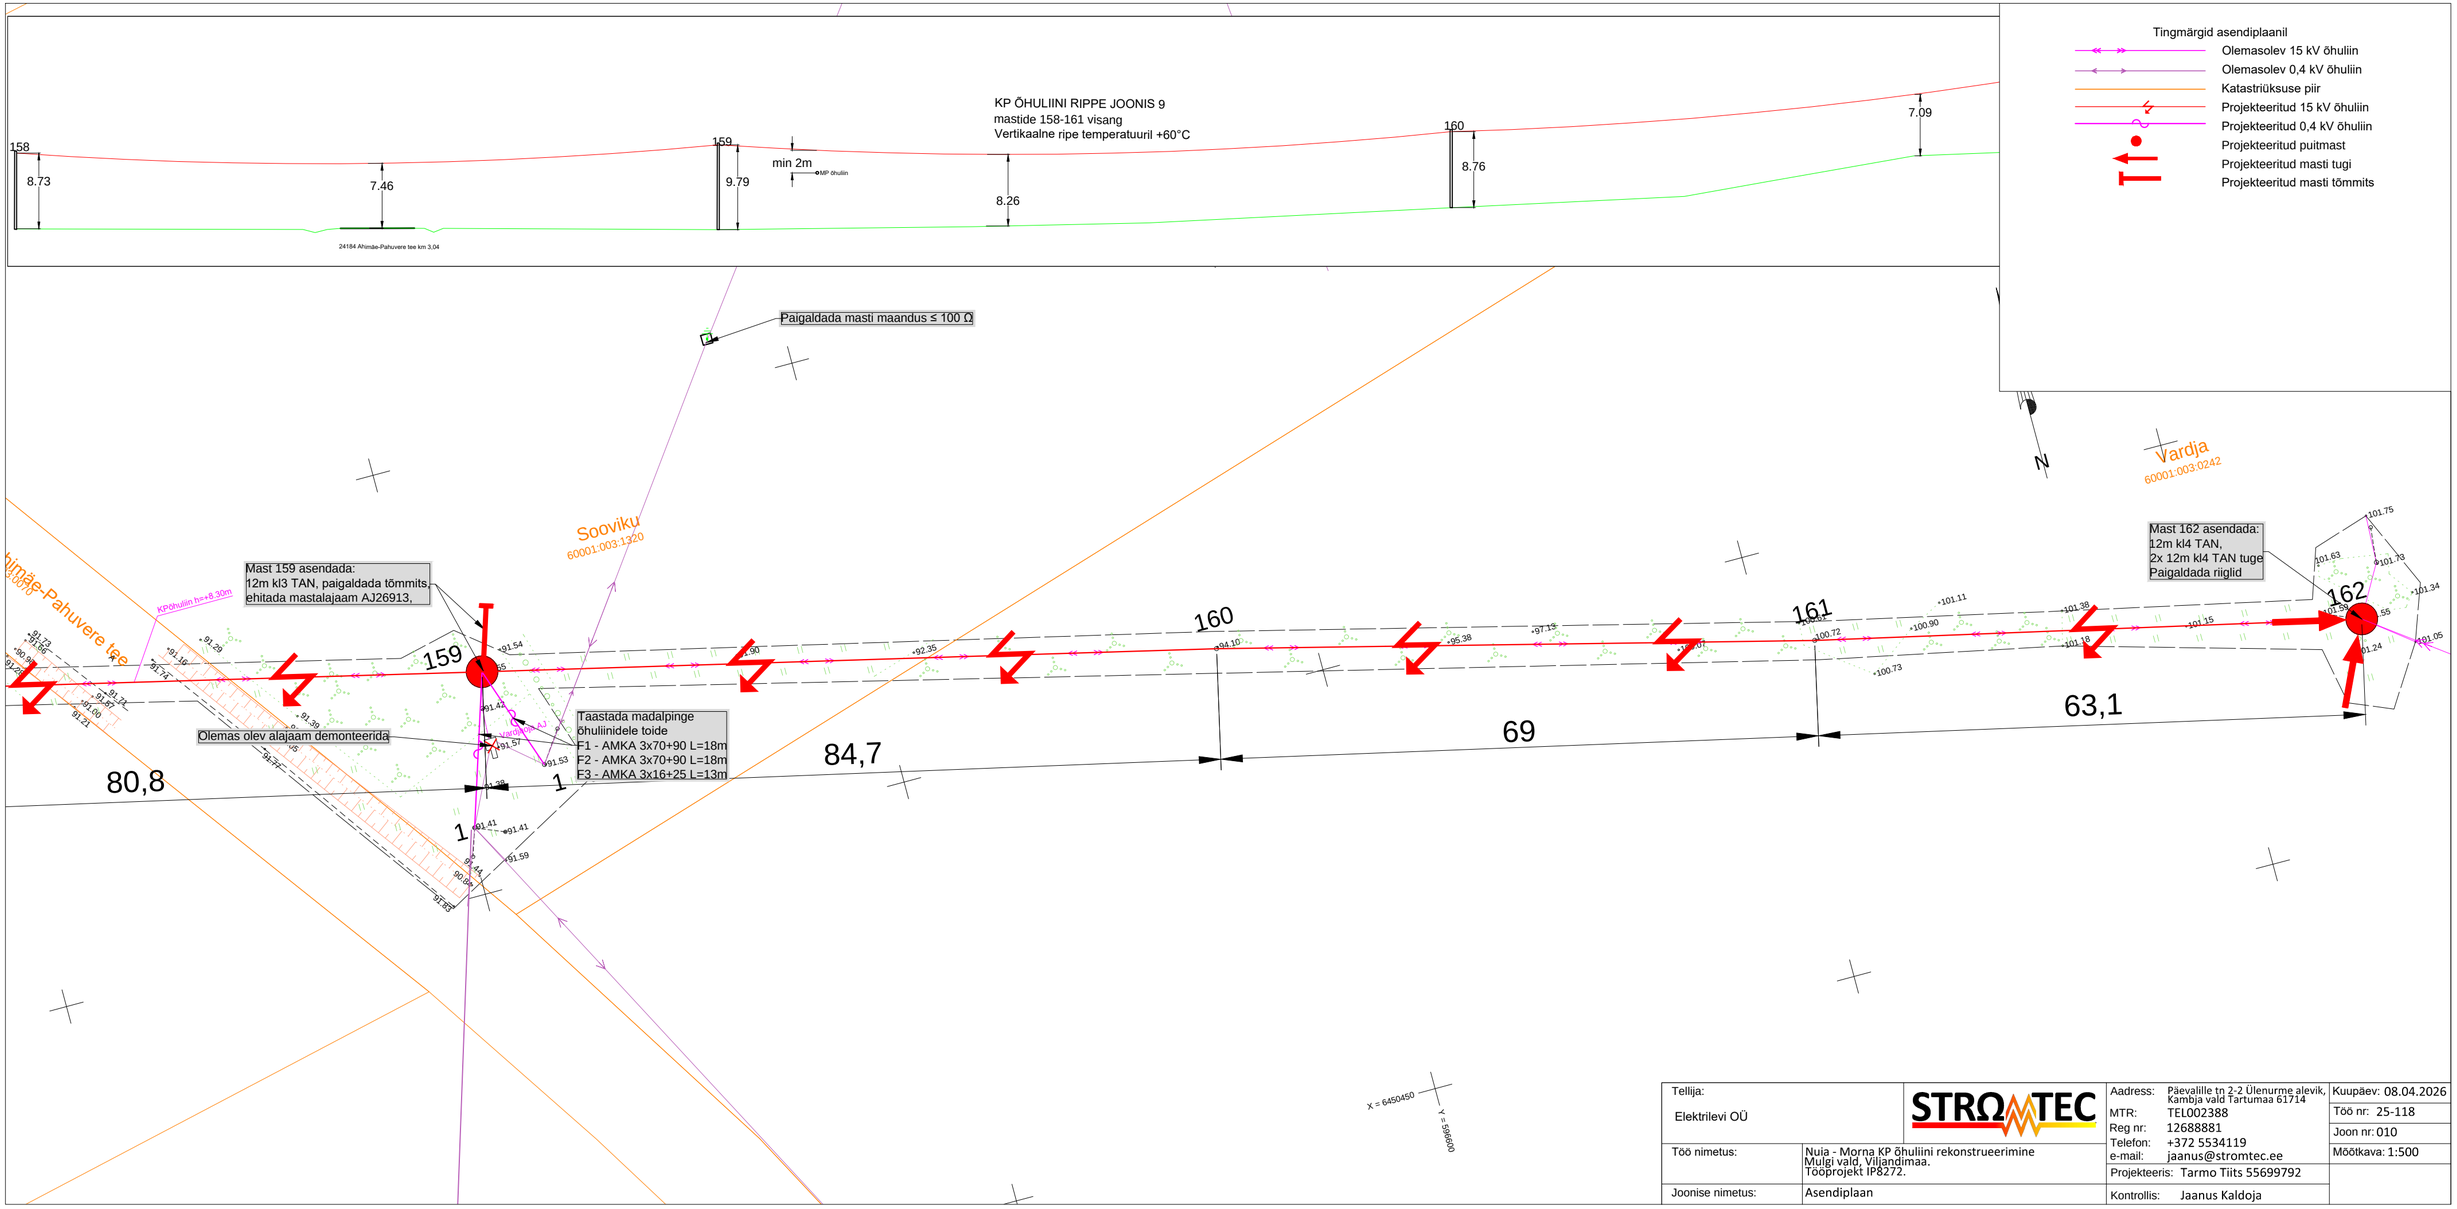

Tellija: Elektrilevi OÜ	STRØMTEC	Aadress: Päevalille tn 2-2 Ülenurme alevik, Kambja vald Tartumaa 61714	Kuupäev: 08.04.2026
		MTR: TEL002388	Töö nr: 25-118
Töö nimetus:	Nuia - Morna KP õhuliini rekonstrueerimine Mulgi vald, Viljandimaa. Tööprojekt IP8272.	Reg nr: 12688881	Joon nr: 010
		Telefon: +372 5534119	Mõõtkava: 1:500
		e-mail: jaanus@stromtec.ee	
Joonise nimetus:	Asendiplaan	Projekteeris: Tarmo Tiits 55699792	
		Kontrollis: Jaanus Kaldoja	