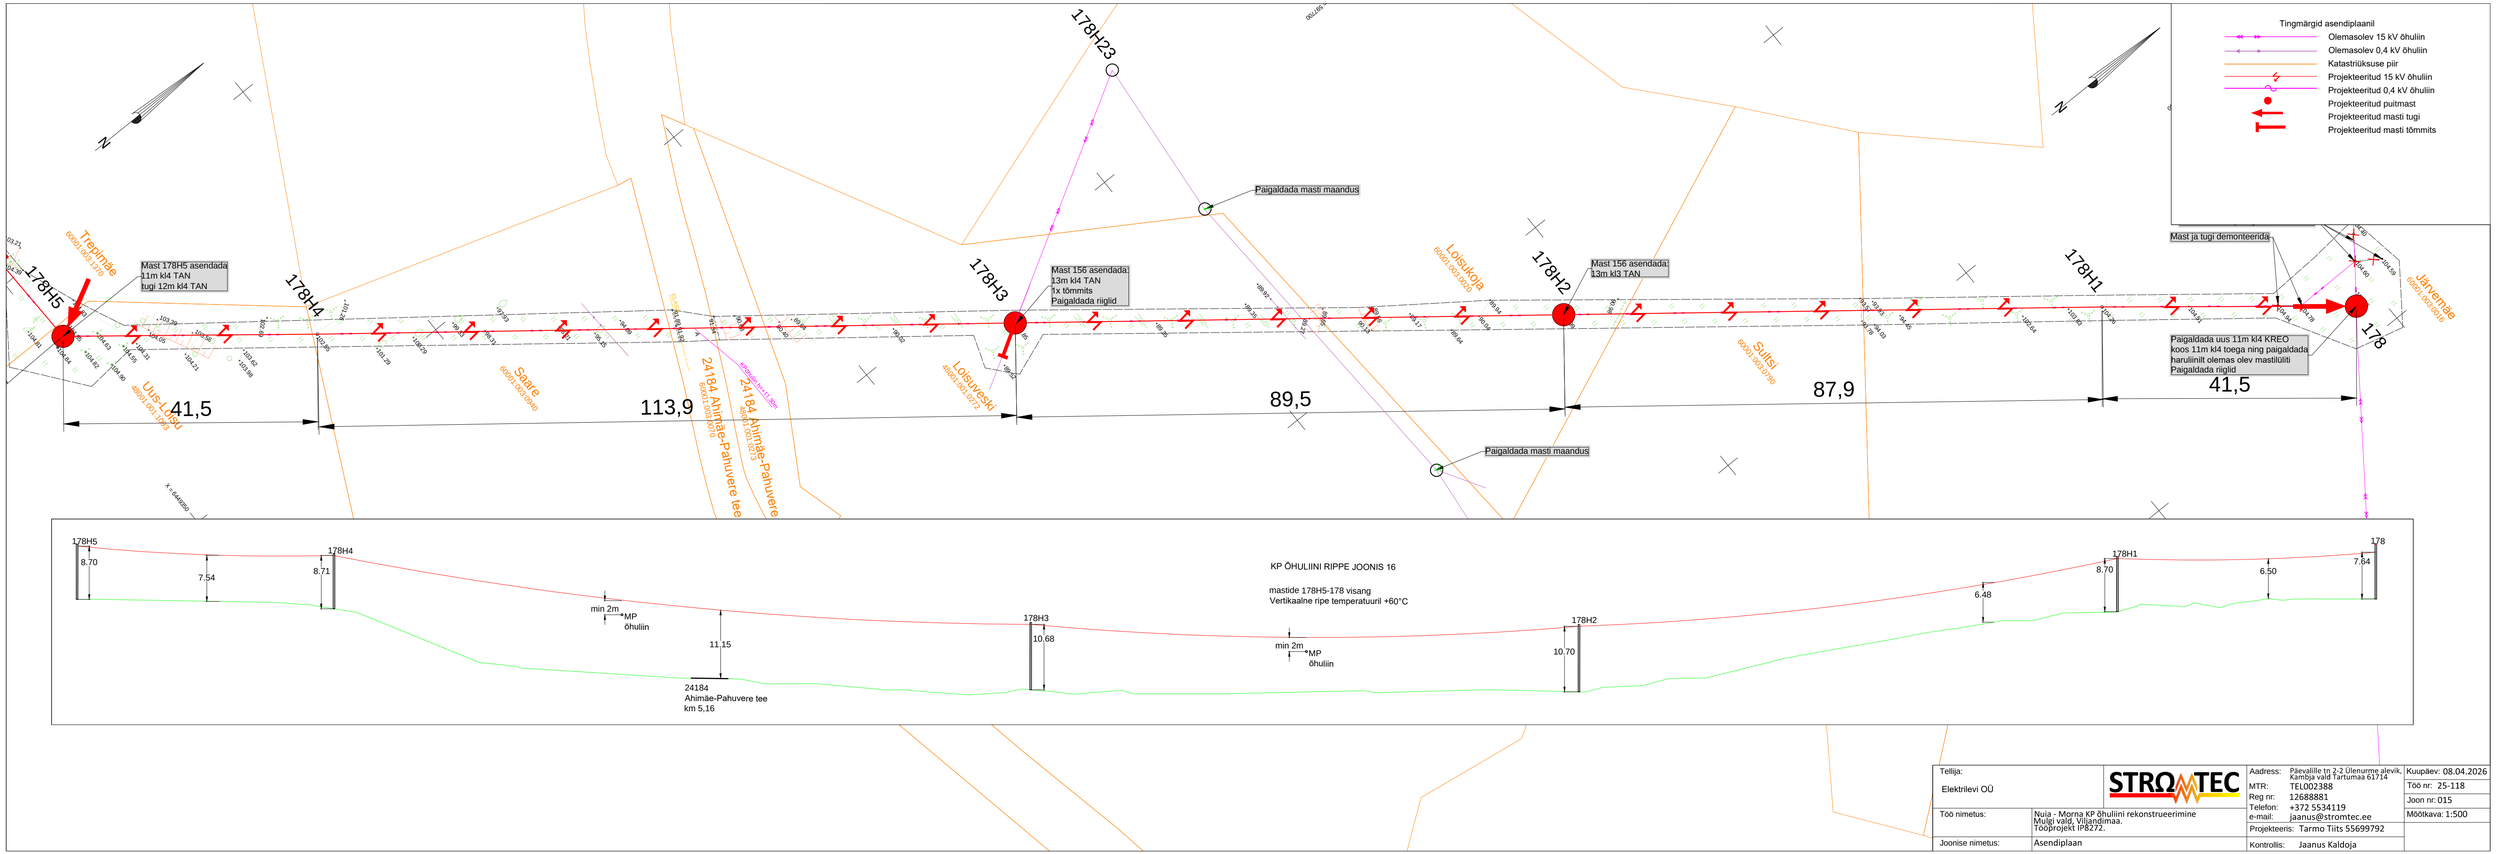

Tellija: Elektrilevi OÜ		STRØMTEC	Aadress: Päevalille tn 2-2 Ülenurme alevik, Kambja vald Tartumaa 61714	Kuupäev: 08.04.2026
			MTR: TEL002388	Töö nr: 25-118
			Reg nr: 12688881	Joon nr: 015
Töö nimetus:	Nuia - Morna KP õhuliini rekonstrueerimine Muigi vald, Viljandimaa. Tööprojekt IP8272.		Telefon: +372 5534119	Mõõtkava: 1:500
			e-mail: jaanus@stromtec.ee	
			Projekteeris: Tarmo Tiits 55699792	
Joonise nimetus:	Asendiplaan		Kontrollis: Jaanus Kaldoja	