


Isikliku kasutusõiguse seadmise plaan

IKÕ ala Pos nr (plaanil)	Kinnistu registriosa nr	Katastriüksuse tunnus, nimi ja sihtotstarve	IKÕ ala pindala m ²
Pos 1	6061550	81002:001:1210; 36 Jõgeva-Mustvee tee; transpordimaa	6

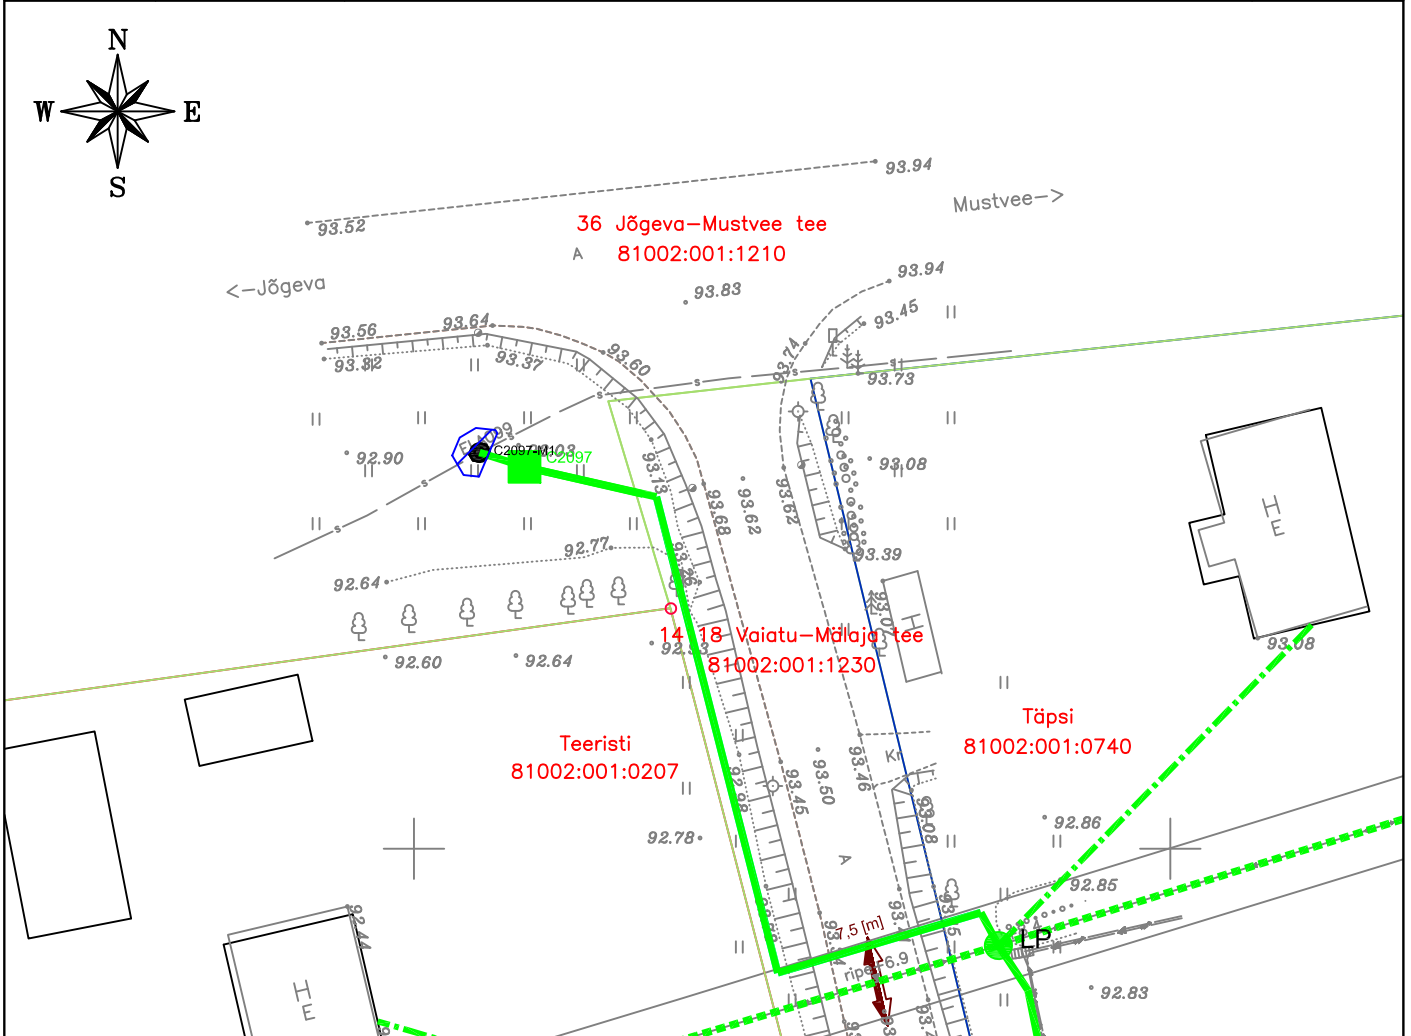

	IKÕ seadmise ala
	Kinnistute piirid
	Projekteeritud side maakaabelliin
	Projekteeritud side õhuliin
	Projekteeritud kliendi õhuliin
	Projekteeritud kliendi maaliin
	Projekteeritud side jaotuskapp
	Projekteeritud side kaev

Projekti nimetus / asukoht
VT2097 Passiivse elektroonilise side juurdepääsuvõrgu rajamine, Vaiatu küla, Jõgeva vald, Jõgeva maakond.

Töö nr
VT2097

Taotleja
ELA SA

Koostaja
Keskkonnaprojekt OÜ

Möötkava
1:500

Leht / formaat
A4

Kuupäev
08.04.2024