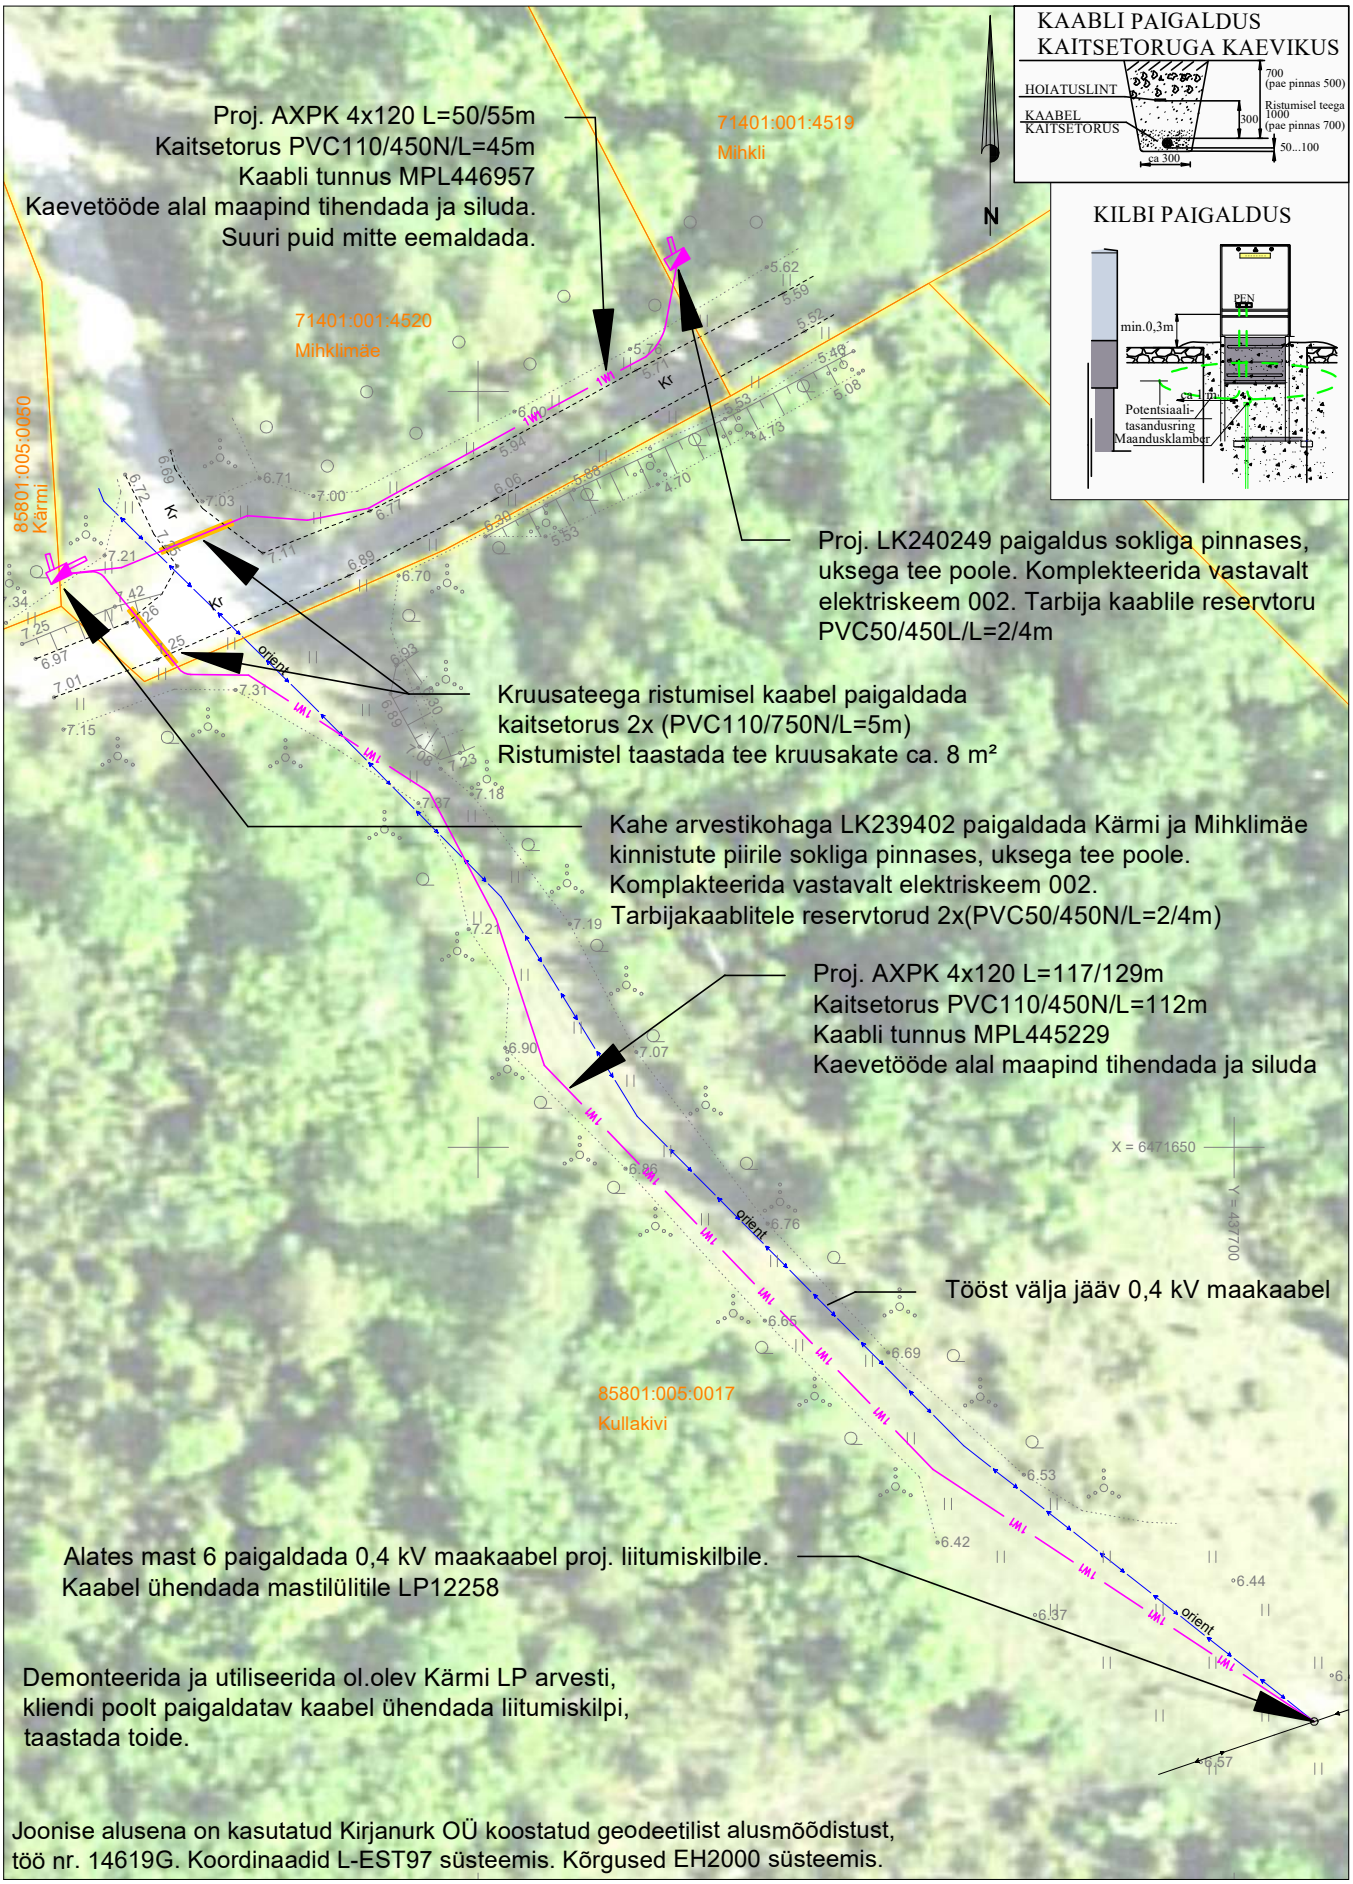

TINGMÄRGID
Proj. 0,4 kV maakaabel
Ol.olev 0,4 kV õhuliin
Ol.olev 0,4 kV maakaabel (tööst välja)
Proj. liitumiskilp

Tellija: Elektrilevi OÜ	Töövõtja: enersense	Aadress: Tolli 27 Kuressaare 93813	Kuupäev: 02.2026
Töö nimetus: Mihklimäe, Mihkli, Kärmi Laevaranna küla, Saaremaa vald, Saare maakond LC4904, LC4905, LC4906, 505790, 505792, 507210, EPP-946526-1		Reg nr: 11445550 Telefon/fax: 56608103 e-mail: taavi.tuuling@enersense.com	Töö nr: LC4904, LC4905, LC4906
Joonise nimetus: Asendiplaan		Projekteerija: Taavi Tuuling	Joon nr: 001 Mõõtkava: 1:500