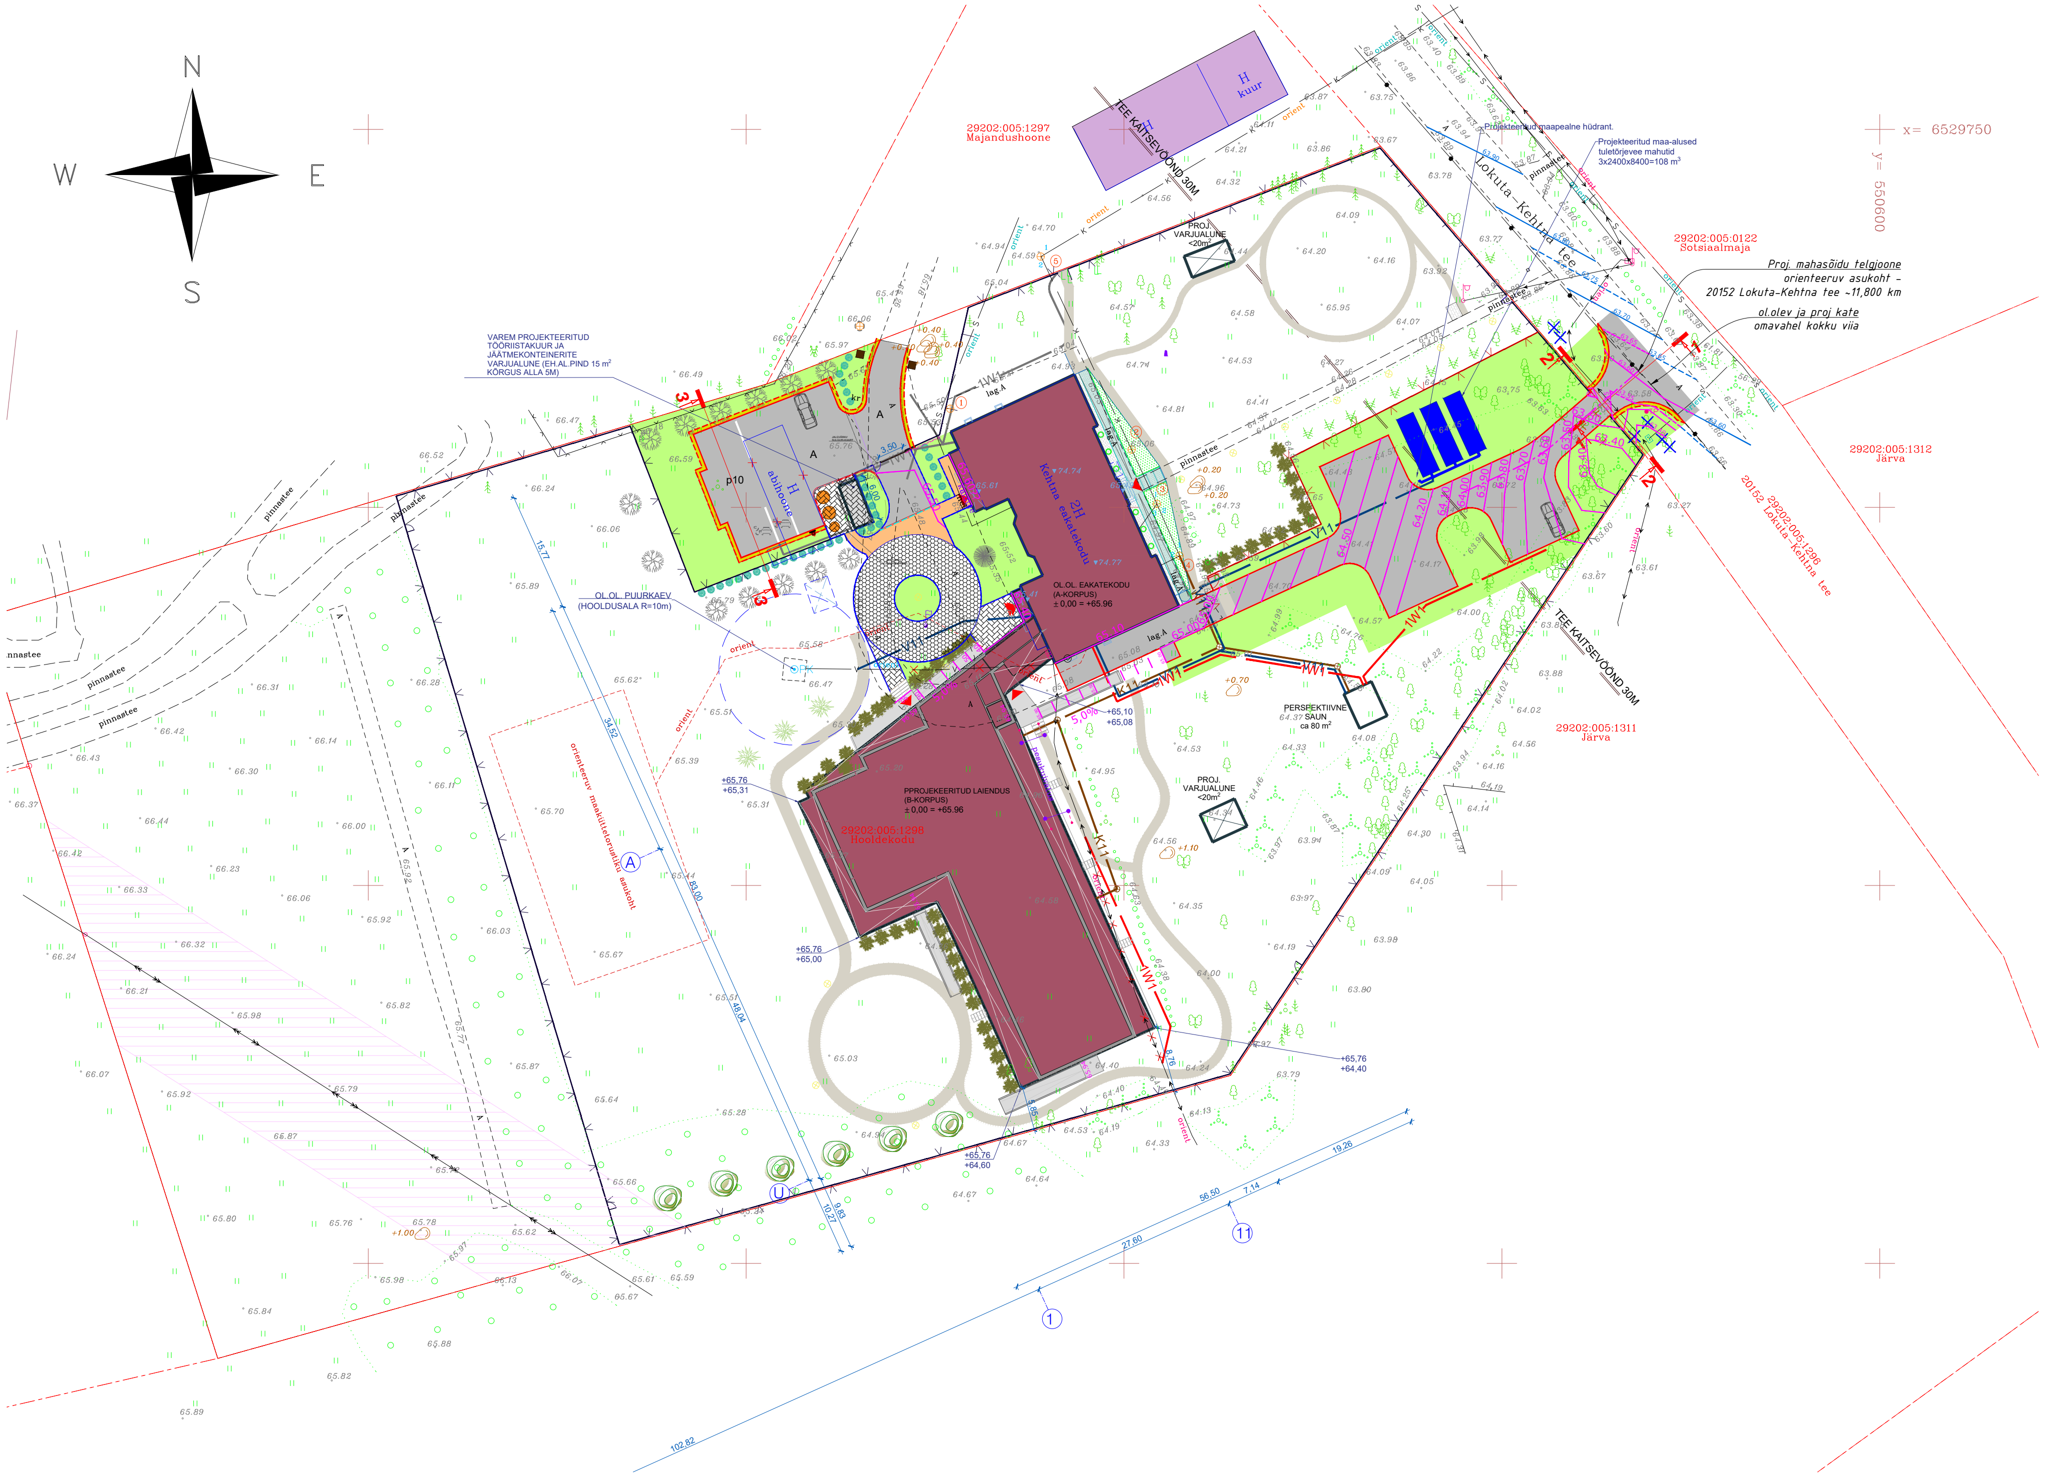

OÜ Mastlop

TINGMÄRGID

- OLEMASOLEV KINNISTU PIIR
- OLEMASOLEV VEETORU
- OLEMASOLEV KANALITORU
- OLEMASOLEV MADALPINGEKAABEL
- OLEMASOLEV KESKPINGE ÕHULIIN
- OLEMASOLEV SIDEKAABEL
- OLEMASOLEV SIDEKAABEL
- OLEMASOLEV PIIRDEAED
- OLEMASOLEV PIIRDEAED
- OLEMASOLEV HEKK
- OLEMASOLEV KÕRGHALJASTUS
- OLEMASOLEV NÕLV
- OLEMASOLEV KAEVUKAAN
- OLEMASOLEV LIPUMAST
- OLEMASOLEV TV -POST
- OLEMASOLEV LIIKLUSMÄRK
- OLEMASOLEV SIDERAJATIS
- OLEMASOLEV TÄHISPOST
- OLEMASOLEV EL.KAPP
- OLEMASOLEV PESUKUIVATUSRAAM
- PROJEKTEERITAV SÕIDUTEE TELGJOON
- PROJEKTEERITAV SÕIDUTEE KATTE SERV
- PROJEKTEERITAV SÕIDUTEE PEENRA SERV
- PROJEKTEERITAV A/B KATE (Tüüp 1.1.)
- PROJEKTEERITAV SÕIDUTEE TEHISKIVIKATE (Tüüp 2.1.)
- PROJEKTEERITAV SÕIDUTEE TEHISKIVIKATE (Tüüp 2.2.) (Hoone esine ringtee)
- PROJEKTEERITAV KÕNNITEE TEHISKIVIKATE (Tüüp 2.3.)
- PROJEKTEERITAV LUBJAKIVIKILLUSTIKUST TEEPEENAR
- PROJEKTEERITAV HALJASALA/NIIDUMURU TAASTAMINE (h=15 cm)
- PROJEKTEERITAV BETOONIST SÕIDUTEE ÄÄREKIVI (80x15x29cm, h=5 cm)
- PROJEKTEERITAV BETOONIST SÕIDUTEE ÄÄREKIVI (80x15x29cm, h=0 cm)
- PROJEKTEERITAV BETOONIST KÕNNITEE ÄÄREKIVI (100x8x20cm, h=0 cm)
- LIKVIDEERITAV KÕRG/MADALHALJASTUS (NB mahasõidu nähtavuskolmnurkade mahus !)
- PROJEKTEERITAV LIIKLUSMÄRGI POST
- PROJEKTEERITUD SAMAKÕRGUSJOON JA -ARV
- PROJEKTEERITUD SAMAKÕRGUSJOON JA -ARV
- OLEMASOLEV SAMAKÕRGUSJOON JA -ARV
- OLEMASOLEV SAMAKÕRGUSJOON JA -ARV

OÜ Pilveprojekt, Töö nr. T0625

TINGMÄRGID

- Katastripiir
- Olemasolev naaberhoonestus
- Laiendatav/rekonstrueeritav hoone
- Projekteeritud laiendus
- Varem projekteeritud asfaltkatend
- Projekteeritud kiviparkett
- Projekteeritud vett läbilaskev katend (kruus)
- Tehnorajatise kaitsevöönd
- Hoone sissepääsud
- Varem projekteeritud puu/põõsas
- Projekteeritud puud / põõsad
- Varem projekteeritud jäätmete konteinerid
- Projekteeritud valgustid
- Projekteeritud kinnistusisene veetorustik
- Projekteeritud kinnistusisene reovee kanal
- Projekteeritud kinnistusisene MP maakaabel
- Olemasolev elektriõhuliin keskpinge 1-20kV
- Olemasolev madalpinge maakaabel
- Ümbertõstetav maakaabel
- Olemasolev reovee kanalisatsioon
- Olemasolev joogivee torustik
- Olemasolev sidekaabel
- Projekteeritud võrkpiire
- Varem projekteeritud puitpiire
- Varem projekteeritud terasvõrkpiire

MÄRKUSED:

1) Geodeesia OÜ Hades Geodeesia. Teostatud 28.02.2024.a. Töö nr. HG-574.
Kõrgused Euroopa kõrgussüsteemis EH2000 Koordinaadid L-Est 97 süsteemis.
2) Projekteeritud ja olemasolev katend tuleb omavahel kõrguslikult kokku viia
3) Kui ol.olevat katendit kahjustatakse suuremas ulatuses kui projektdokumentatsioonis kajastatud, tuleb see normidekohaselt taastada.

Mastlop

OÜ Mastlop
Reg.kood 12618952; EEP003122; ELK000079
Peterburi tee 2F, Tallinn 11415
tel. +372 56 24 26 34, e-mail ppoltsam@gmail.com

Projektijuht	Pärt Põltsam
Projekteeris	Pärt Põltsam
Kontrollis	Pärt Põltsam (tunnistuse nr. 163405/163406)

Koostatud / trükitud: 07.05.2026/ 07.05.2026

Projekti nimetus:
SeniorPlus KEHTNA EAKATEKODU REKONSTRUEERIMINE JA LAIENDAMINE
TEEDE-EHITUSLIK OSA

Asukoht:
20152 LOKUTA-KEHTNA TEE; HOOLDEKODU
KALBU KÜLA, KEHTNA VALD, RAPLA MK

Tellija:
OÜ PILVEPROJEKT

Joonise nimetus:
VERTIKAALPLANEERING

Projekti tunnus: T0625
Töö nr: 26014
Leht nr: TL-03
Staadium: PÕHIPROJEKT
Mõõtkava: 1:1000