


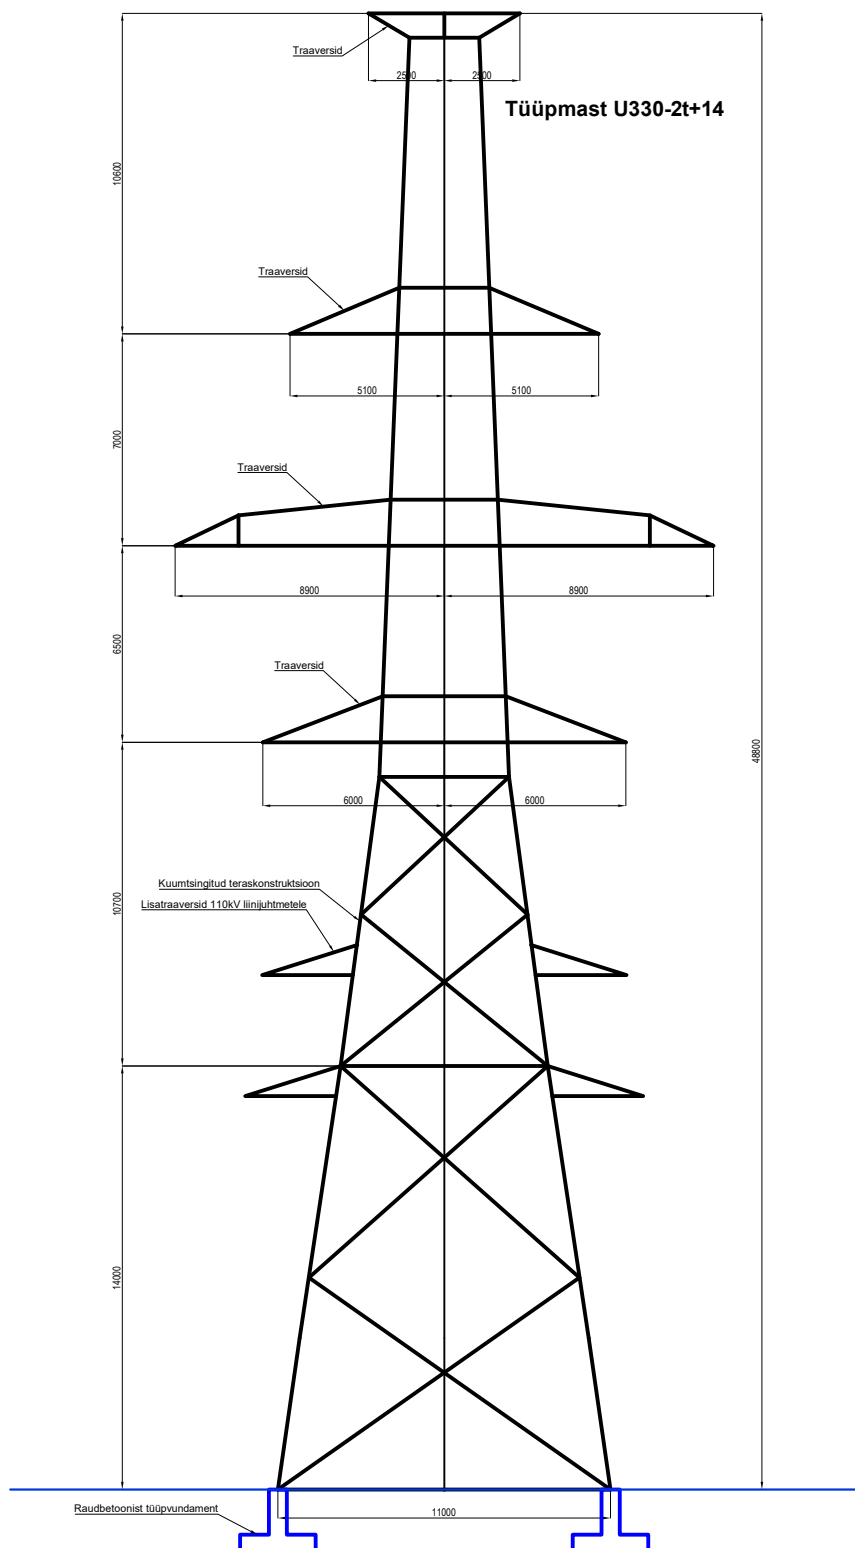

TERRANAUT OÜ Reg no. 12745490 Kadakpõõsa tee 4 / Vääna-Jõesuu Harku vald / Harjumaa / Estonia	Tellija: Evecon OÜ				Moot: M1/250
	Objekt: Eveconi alajaama õhuliin, Valuste küla, Lääneranna vald, Pärnumaa				
Projekteeris: V. Viiklepp +372 56 152 225	Joonise nimetus: Tüüpmast U330-2t+14 (M1, M2)				
Kinnitas: V. Viiklepp					
Kuupäev: 13.07.22	Joonis nr: 185-004	Töö nr: 185	Staatus: Eelprojekt	Leht: 1	