


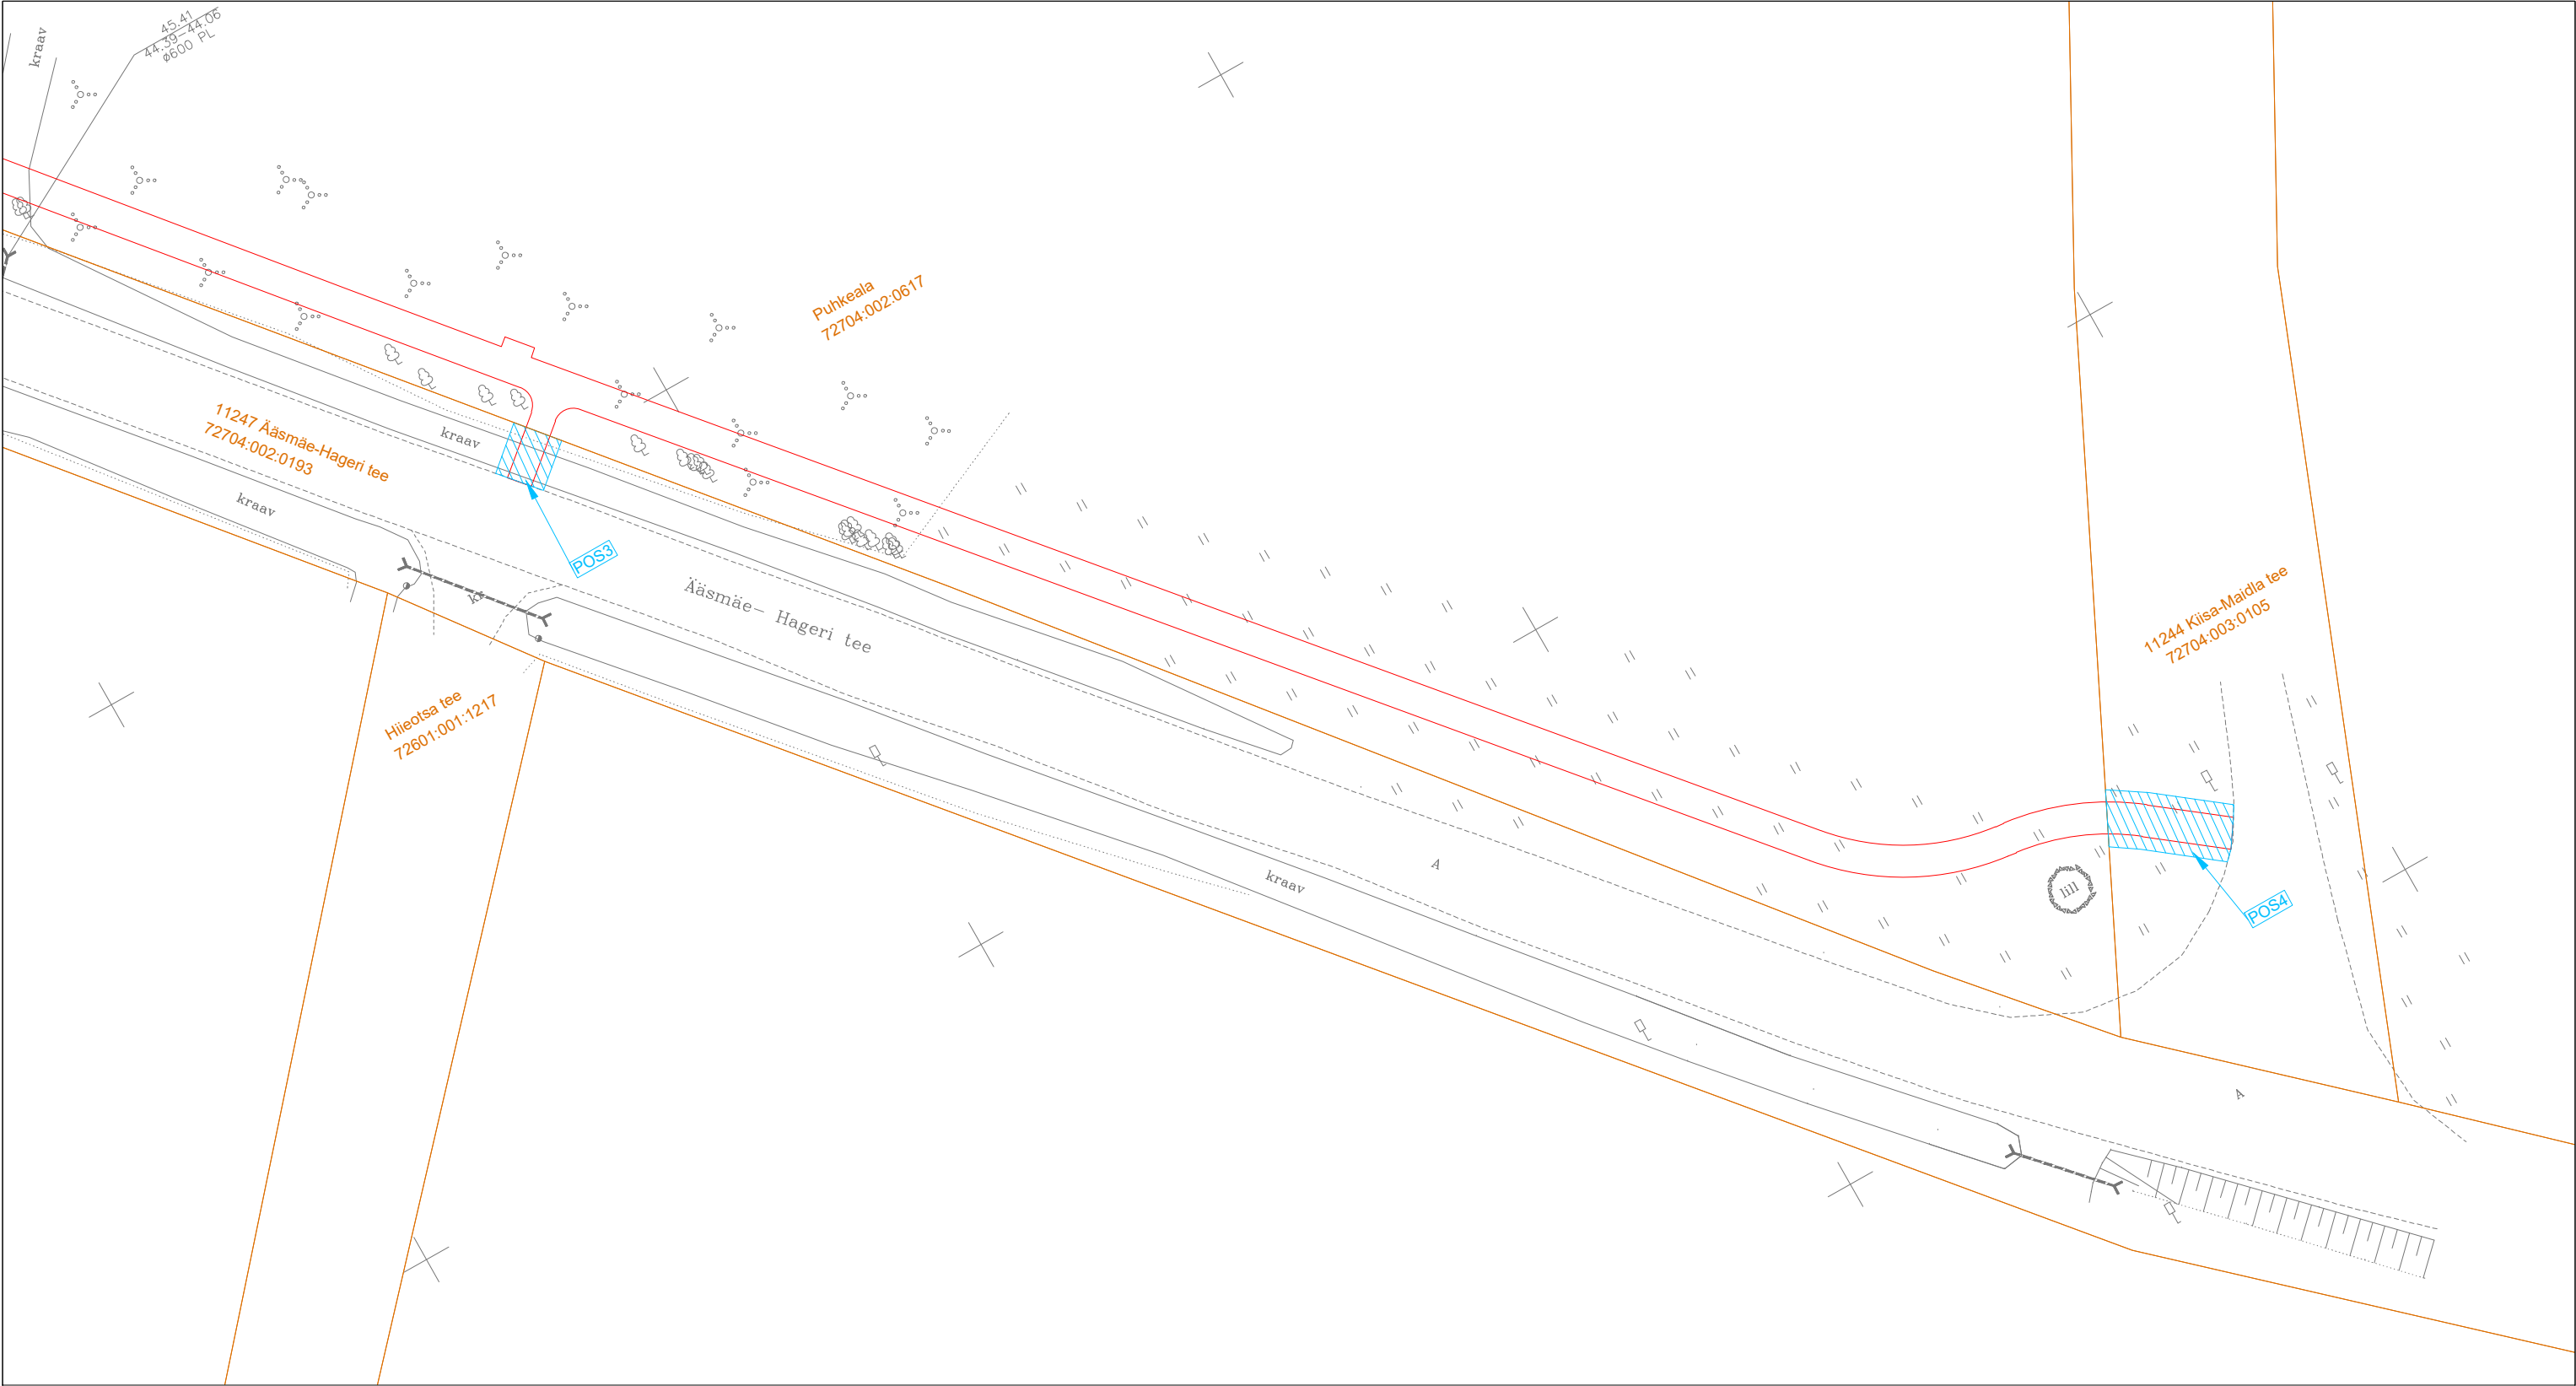

Pos nr. plaanil	Kinnistu registriosa nr.	Katastriüksuse tunnus, nimetus	IKÕ ala pindala m2	Rajatise nimetus
3	5785450	72704:002:0193 11247 Ääsmäe-Hageri tee	17 m2	jalg- ja jalgrattatee
4	13182050	72704:003:0105 11244 Kiisa-Maidla tee	44 m2	jalg- ja jalgrattatee

- TINGMÄRGID:
- Katastriüksuse piir
 - Projekteeritud jalg- ja jalgrattatee/sõidutee
 - IKÕ ala
 - IKÕ seadmise ala positsiooni number

Partner Insenerid OÜ Reg nr: 16925361 MTR: EEP005052; ELK000171 partnerinsenerid@gmail.com		Töö nimetus	Kuupäev
		11247 Ääsmäe-Hageri tee jalg- ja jalgrattatee põhiprojekt	03.08.2026
Proj. juht	R. Tarto	Objekti asukoht Harju maakond, Saue vald, Ääsmäe küla ja Maidla küla 11247 Ääsmäe-Hageri tee km 4,079 - 6,180	Töö nr
Projekteerija	R. Tarto		P3-26
Cad. projekt.	M. Taal	Joonise nimetus Isikliku kasutusõiguse seadmise plaan	Staadium
			PP
Tellija	Saue Vallavalitsus		Joonise nr
			IKÕ2
			Rev
			1
			Möötkava
			1:500