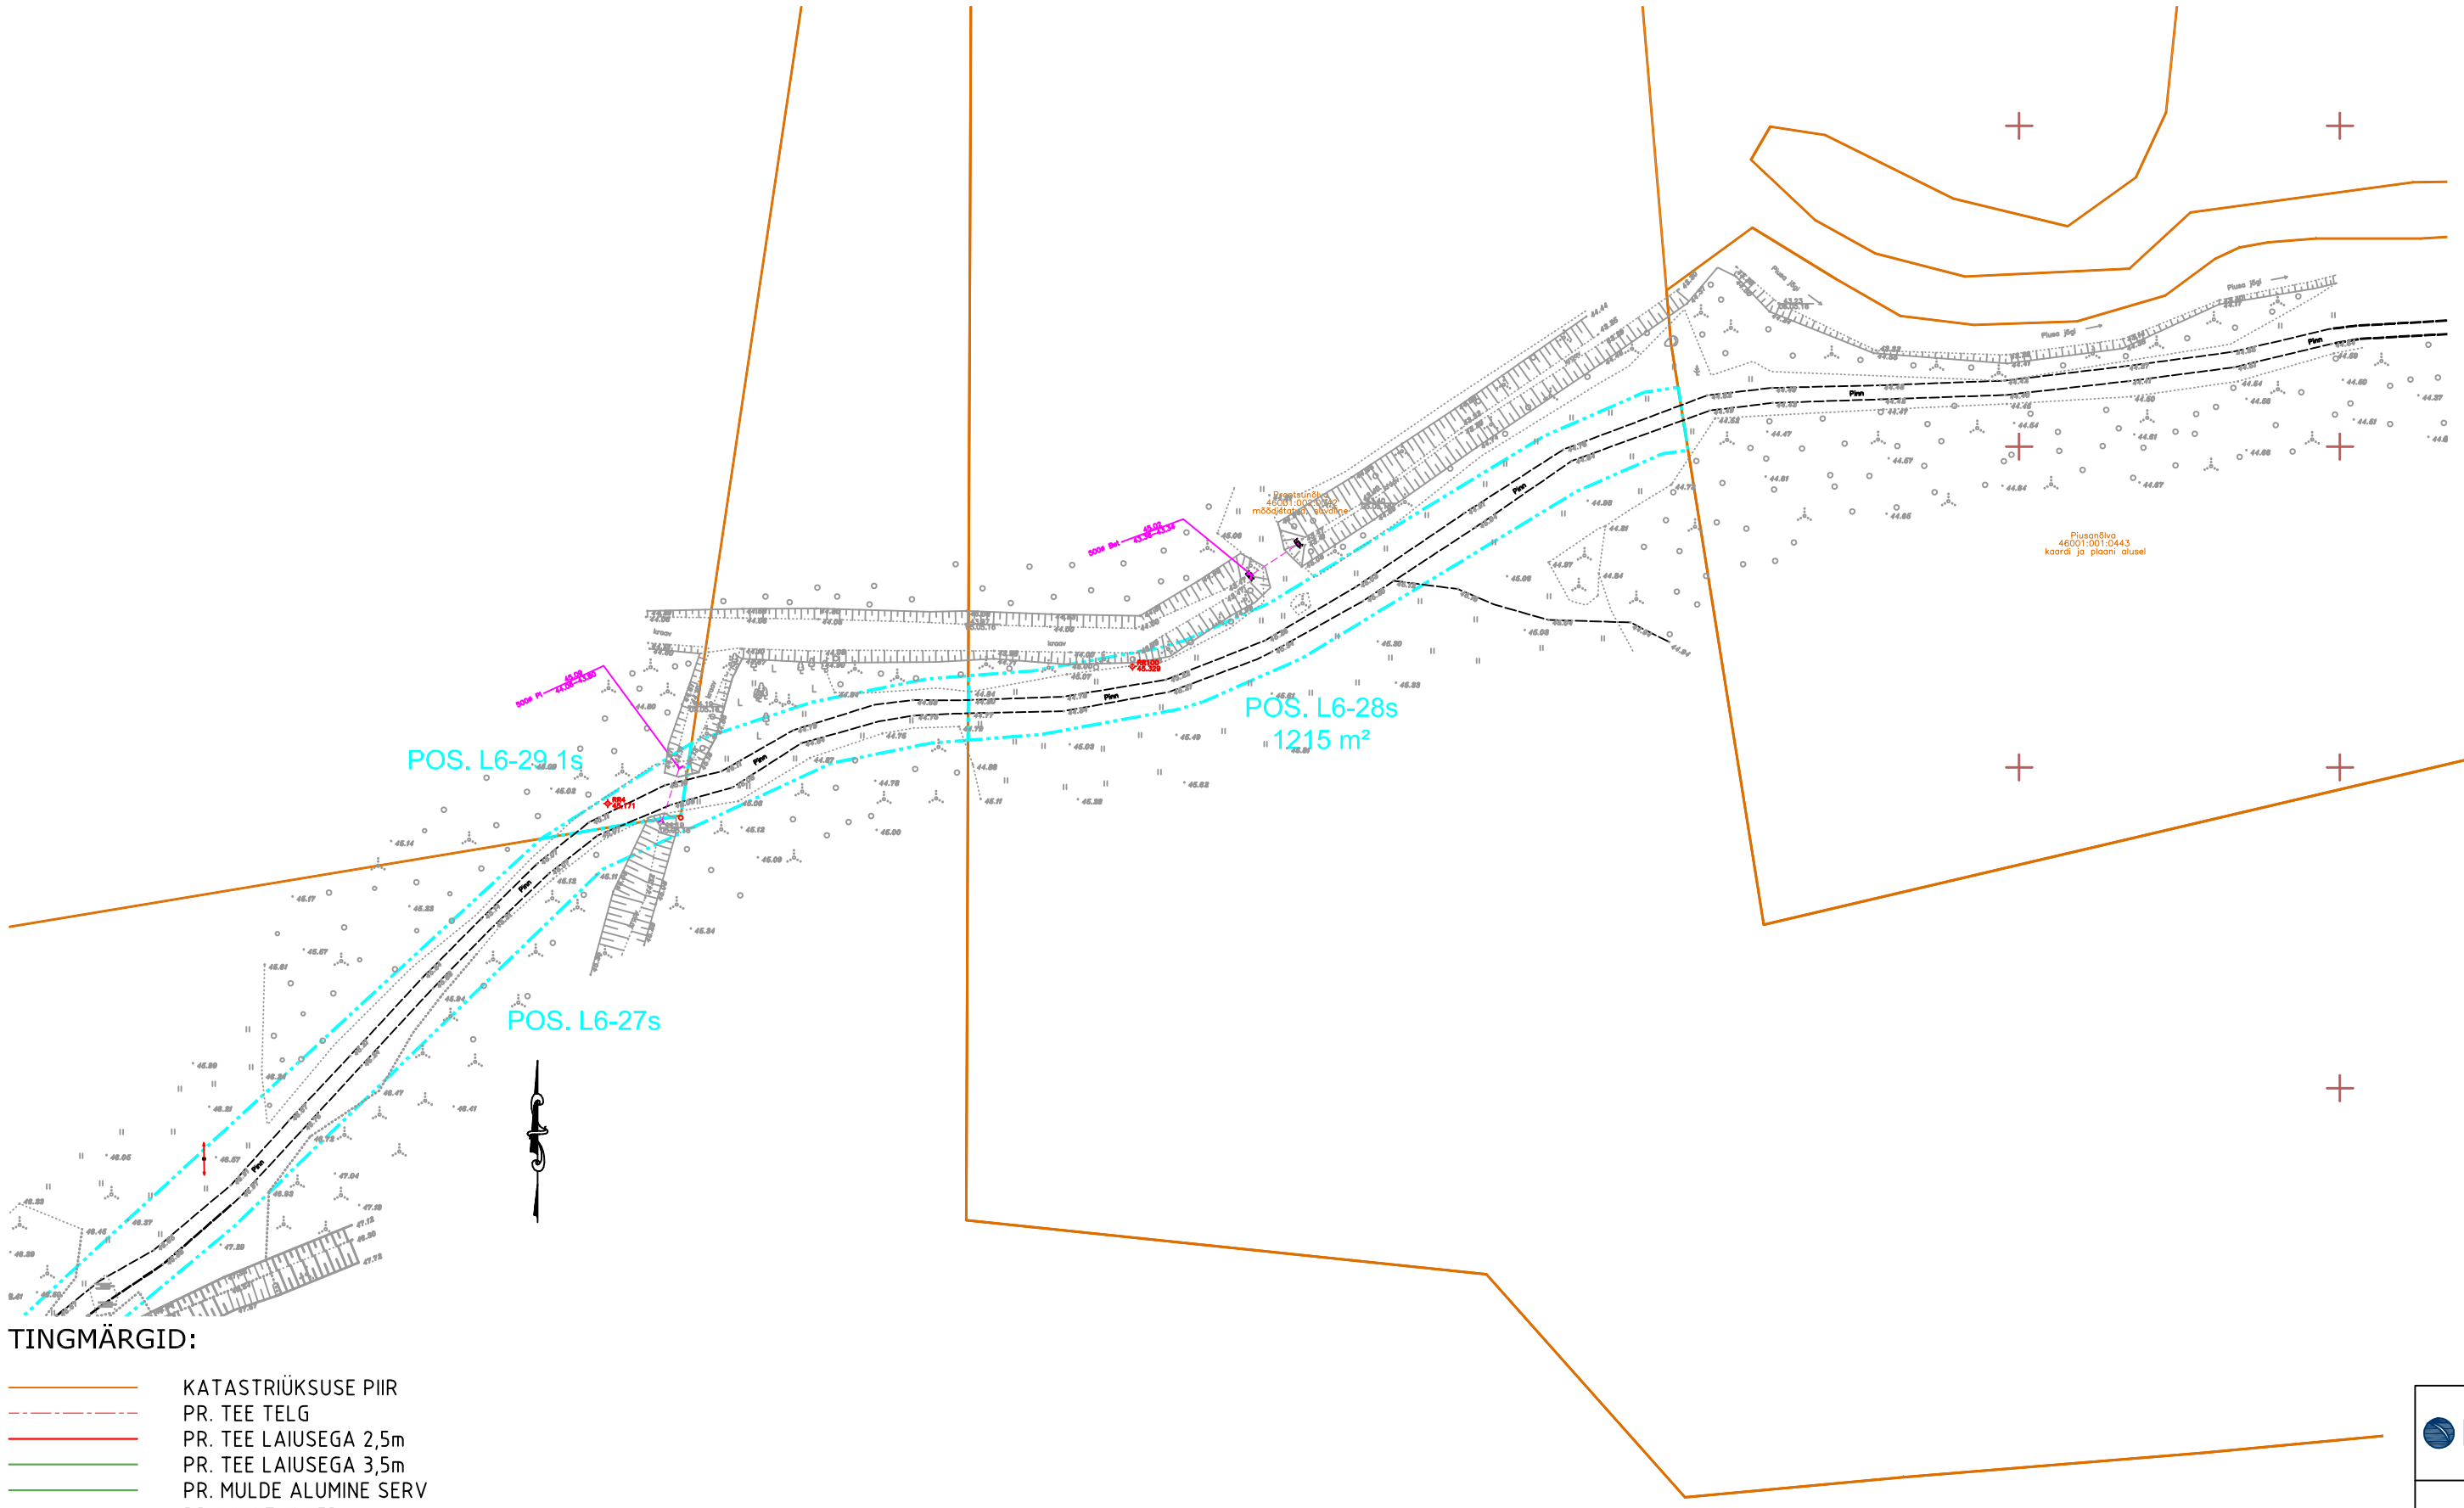

KINNISTU(TE) ANDMED	
Positsiooni nr	L6-28
Katastriüksuse tunnus	46001:002:0042
Katastriüksuse nimi	Prantsunõlva
Olev katastriüksuse pindala, m²	6.88 ha
Äralõike pindala, m²	1215 m² (servituut)
OMANIKU / OMANIKE ANDMED	
Omanik	
Kontaktandmed	
OMANIKU / OMANIKE SEISUKOHT	
nimi / allkiri / kuupäev	

TINGMÄRGID:

- KATASTRIÜKSUSE PIIR
- PR. TEE TELG
- PR. TEE LAIUSEGA 2,5m
- PR. TEE LAIUSEGA 3,5m
- PR. MULDE ALUMINE SERV
- PR. VIIVITUSAED
- PR. LOOMATÕKKEAED
- PR. PATRULLTEE
- PR. JUURDEPÄÄSUTEE
- PR. LIIVARIBA
- PR. PATRULLTEE PONTOONIDEL
- PR. PATRULLTEE POSTIDEL
- PR. PATRULLTEE ÜLEUJUTATAV
- PR. TRUUP
- VENE FÖDERATSIOONIGA VAHETATAVAD MAAD
- ERAOMANIKULE KUULUV MÜ
- PIIRIRAJATISELE RESREVEERITUD MÜ
- RIIGILE VÕI RIIGI ÄRIÜHINGULE KUULUV MÜ
- PLANEERITAV KRUNDIJAOTUSPIIR
- PLANEERITAV KRUNDIJAOTUSPIIR (SERVITUUT)

NORDECON | KOBRAS | Telegrupp | LEONHARD WEISS ENERGY AS

Koordinaadid: L-EST '97 SÜSTEEMIS
Kõrgused: BALTI SÜSTEEMIS
Geodeetiline alusplaan: AS Nordecon, töö nr 2015-24

AMET	NIMI	ALLKIRI
PROJ.		
PROJ.		
PROJ.		
TEEDEINSENER		
KESKK.INSENER		
PROJ.JUHT		
Koostatud / trükitud:	11.2020	

TELLIJA: POLITSEI- JA PIIRIVALVEAMET

PROJEKTI NIMETUS: KAGUPIIRI MAISMAAOSA PROJEKT

ERIOSA PROJEKTI NIMETUS: PATRULLTEE & ASENDIPLAAN / LÕIK 6, PP 236-342

OBJEKTI ASUKOHT (AADRESS): Setomaa vald, Võru maakond

JOONISE NIMI: KRUNDIJAOTUSKAVA, Prantsunõlva mü

MÕÕTKAVA: 1:1000

JOONISE NR: L6-KRUNDIJAOTUSKAVA-28

TÖÖ NR: P-04-2015

STAADIUM: PP

ACAD-L6_1_Krundijaotuskavat.dwg 04/02/2021