



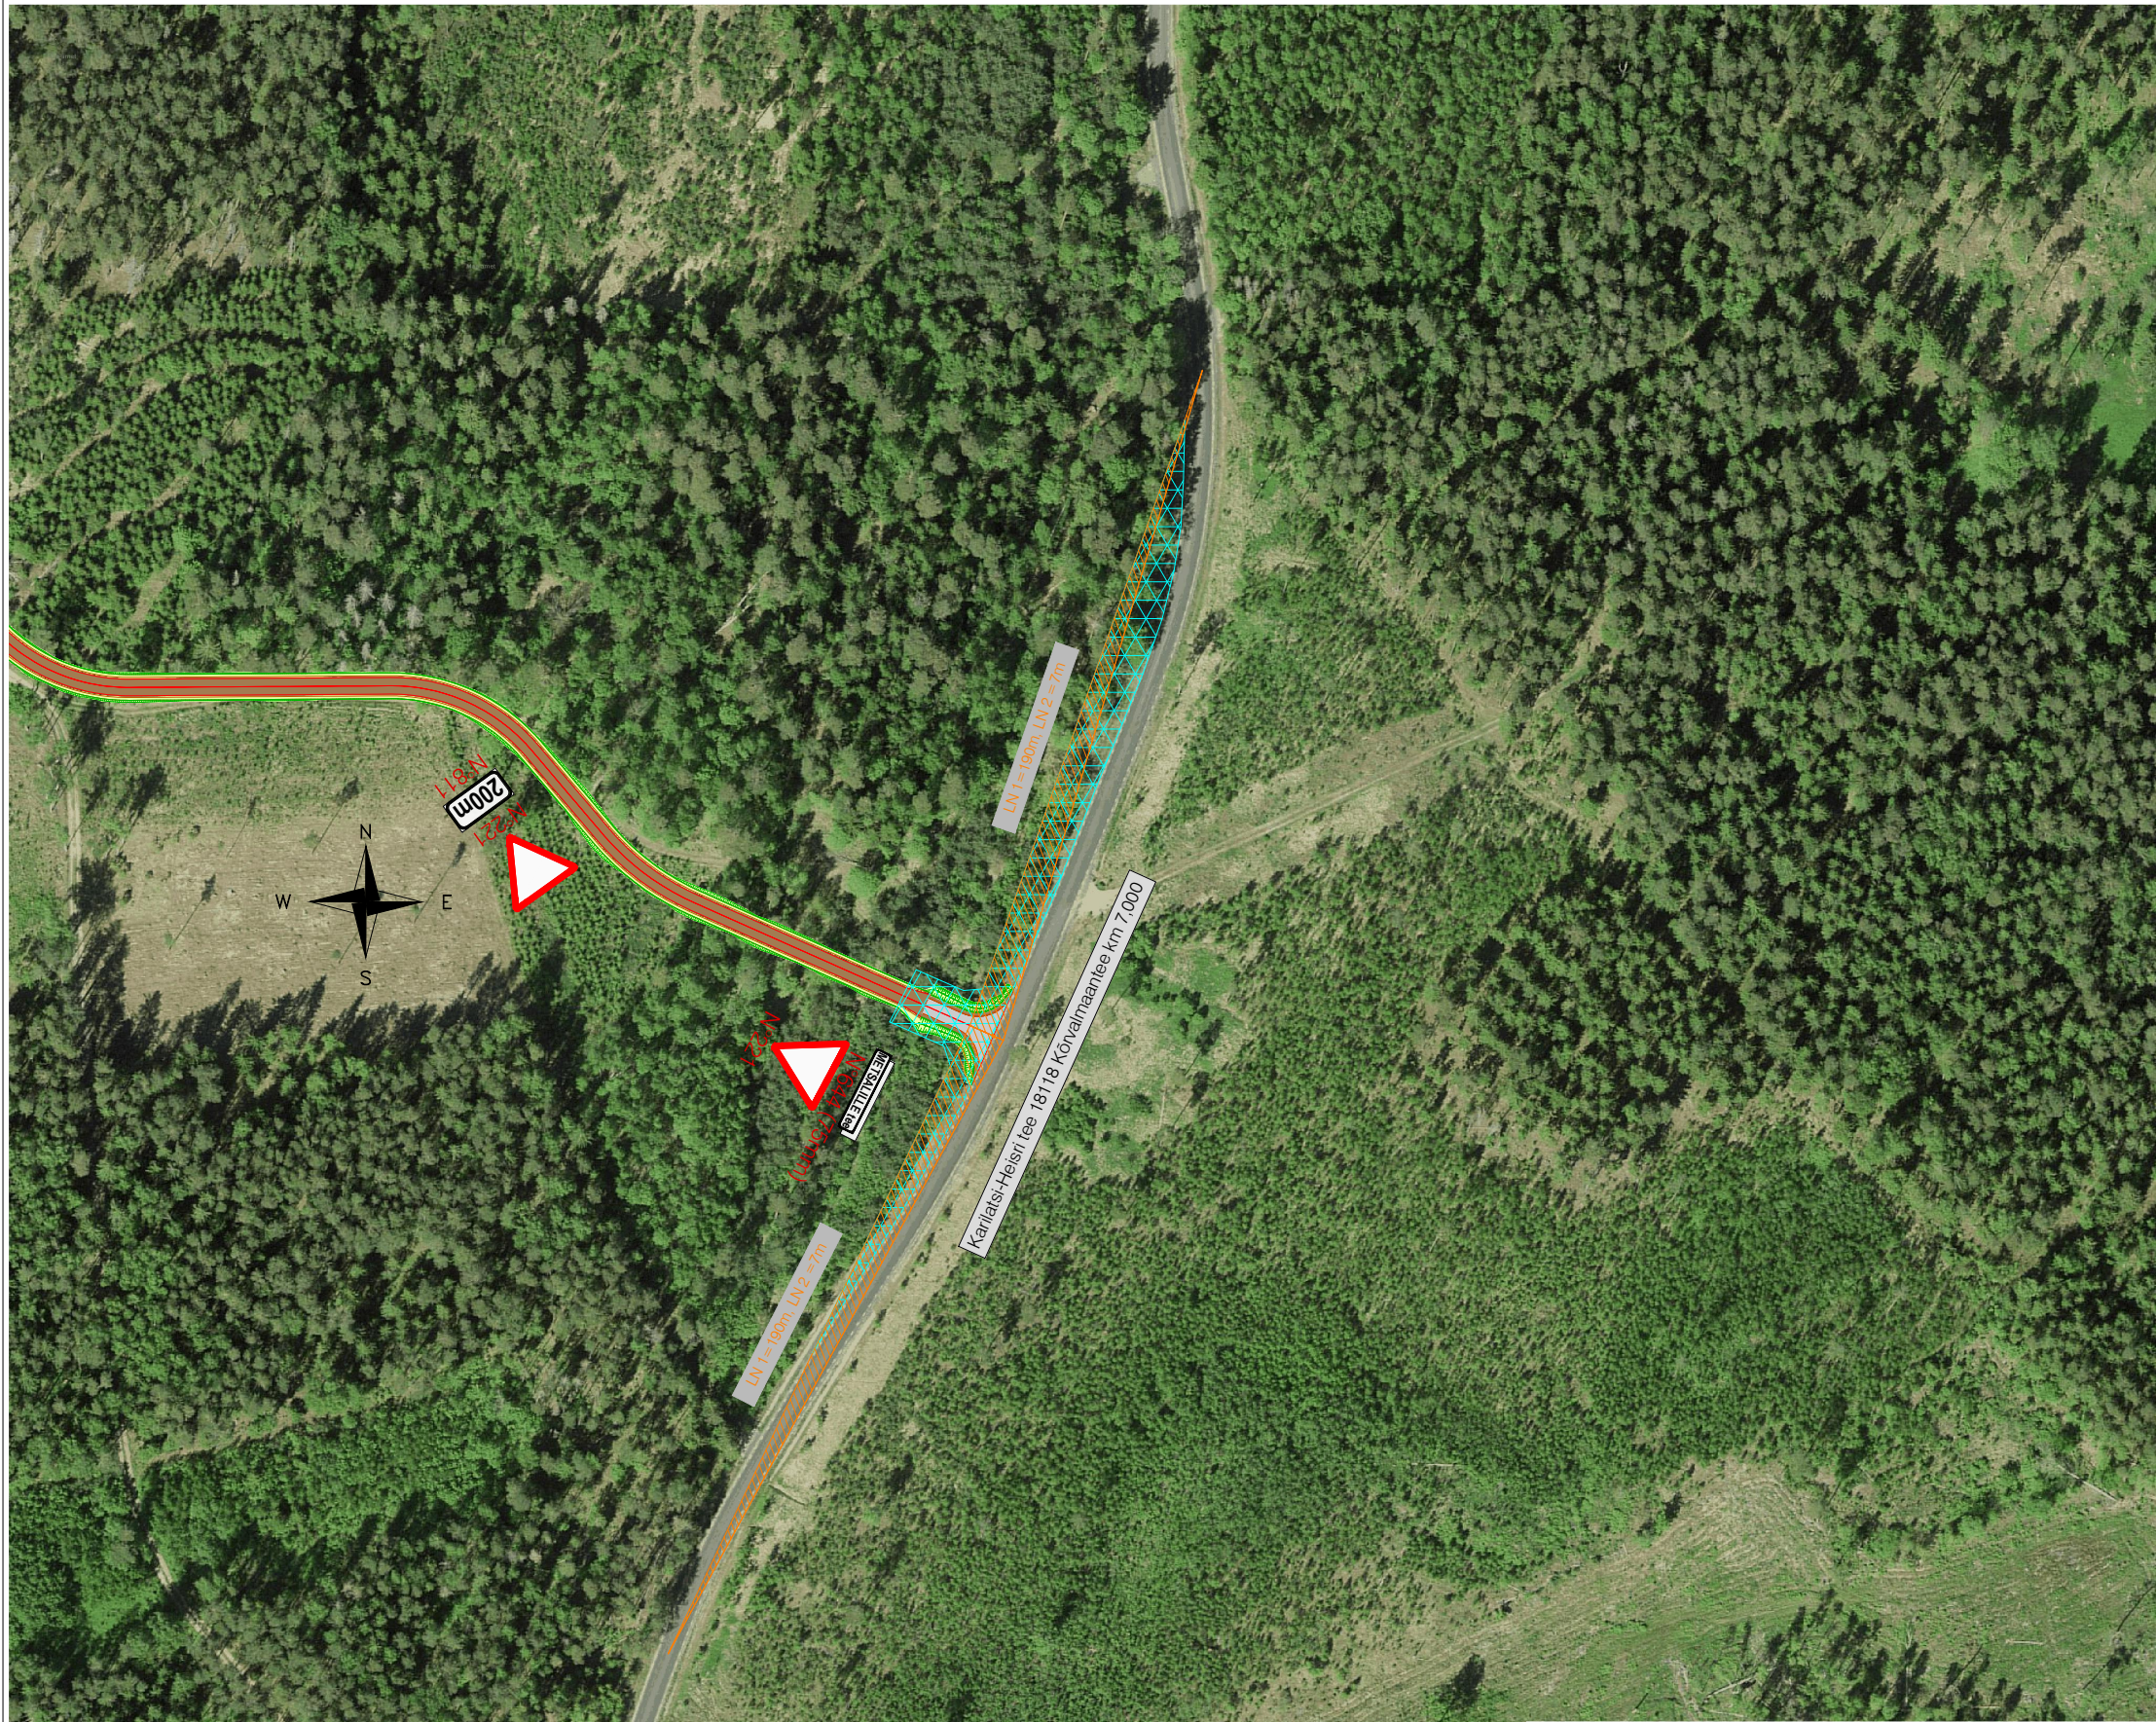

TINGMÄRGID:	
	Projekteeritud nähtavuskolmnurk
	Projekteeritud raadatav ala

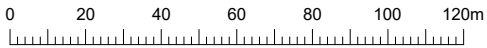

M 1:2000

Reaalprojekt OU Vabaduse pst 174b 10917 Tallinn tel +372 608 11 00 www.reaalprojekt.ee reaalprojekt@reaalprojekt.ee		Töö nimetus Kanepi valla metsateed			
Tellija RMK Põlvamaa metskond, Kagu regioon, Kagu Tartu piirkond		Asukoht Aiaste, Häätaru, Krootuse, Palutaja, Piigaste ja Tuulemäe küla, Kanepi vald, Põlva maakond			
Insener:	Maksim Solodin	Joonise nimetus Metsalille tee (Karilatsi-Heisri tee 18118 Kõrvalmaantee km 7,000) nähtavuskolmnurk		Möötkava M 1:2000	
Vastutav insener:	Jaan Luhaorg				
Insener:	...				
Projekti juht:	Reio Vesiallik	Töö nr	Stadium	Kõide; eriosa	Joonise nr
Fail / Kuupäev:		P23099	PP	TL	4-04-01
P23099_PP_TL_4-04_nähtavuskolmnurk.dwg / 14.10.2024					