



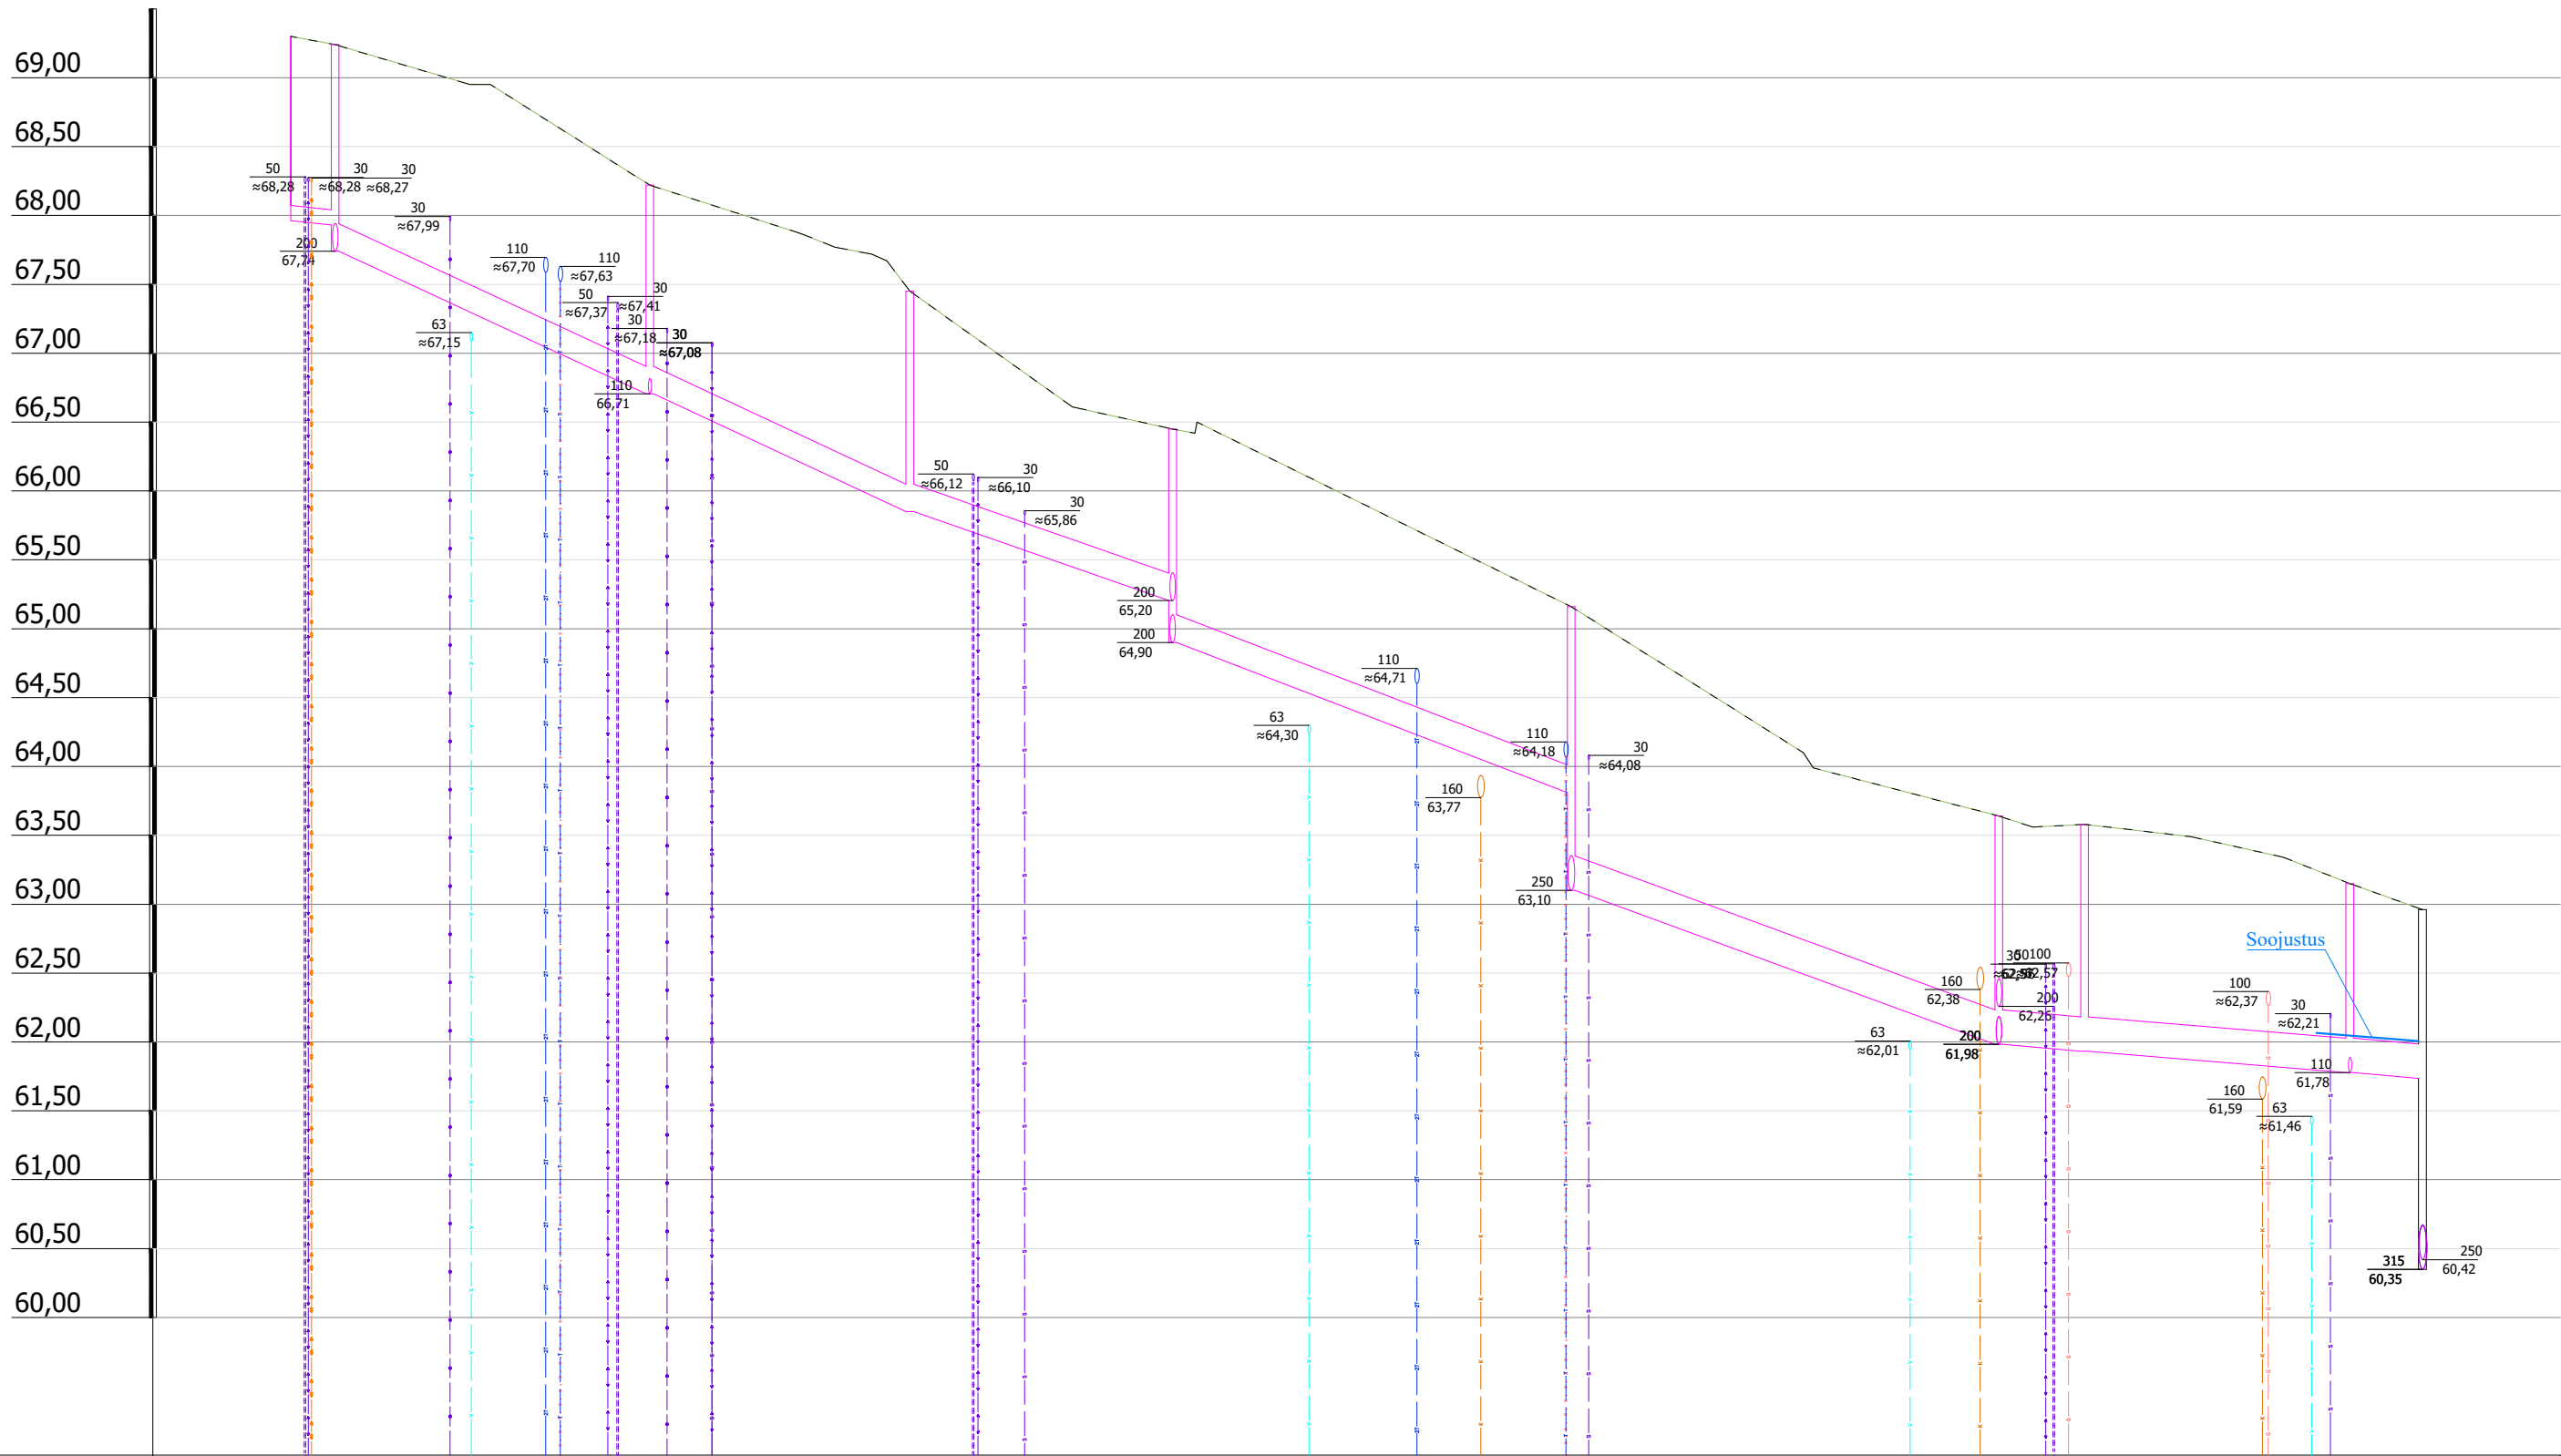

Mhor: 1:500
Mver: 1:50

KAUVU TÄHIS	K1SK 2-1		SK 2-2	SK 2-3	SK 2-4	SK 2-6	SK 2-14	SK 2-16	SK 2-17	Ol. SK			
OLEMASOLEVA MAAPINNA KÕRGUS (m ABS)	69,30	69,24	68,22	67,45	66,45	65,16	63,64	63,58	63,15	62,96			
PROJEKTEERITUD MAAPINNA KÕRGUS (m ABS)	69,30	69,24	68,22	67,45	66,45	65,16	63,64	63,58	63,15	62,96			
TORU PÕHJA KÕRGUS (m ABS)	67,96	67,83	66,71	65,85	65,20	63,81	61,98	61,93	61,78	61,74			
TORU RAJAMISSÜGAVUS	1,34	1,31	1,51	1,60	1,25	1,35	1,66	1,65	1,37	1,22			
LANG	0,010	3,2m		41,7m	0,045	19,1m	0,034	28,9m	0,038	31,0m	0,036	30,8m	0,008
TORU MATERJAL	PP De 110 - 3,2m		PP De 200 - 89,7m				PP De 250 - 61,8m						
VAHEKAUGUSED (m)	3,2	22,8	18,9	19,1	28,9	31,0	6,2	19,2	5,3				
SIRGESTATUD TRASSI PLAAN													

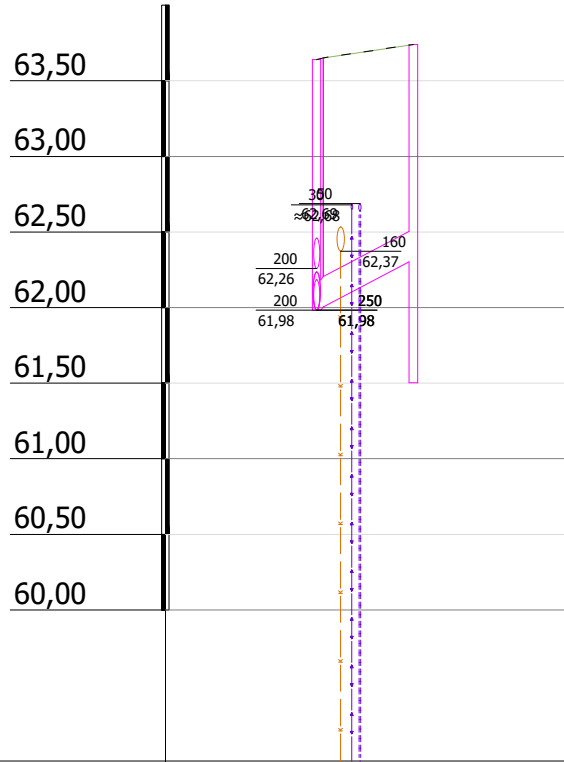

Mhor: 1:500
Mver: 1:50

KAUVU TÄHIS	SK 2-14	RK 2-8
OLEMASOLEVA MAAPINNA KÕRGUS (m ABS)	63,64	63,74
PROJEKTEERITUD MAAPINNA KÕRGUS (m ABS)	63,64	63,74
TORU PÕHJA KÕRGUS (m ABS)	61,98	62,30
TORU RAJAMISSÜGAVUS	1,66	1,44
LANG	0,050	6,4m
TORU MATERJAL	PP De 200 - 6,4m	
VAHEKAUGUSED (m)	0,4	6,0
SIRGESTATUD TRASSI PLAAN		

- MÄRKUSED:
1. Torustike asukoht vt. joonis AS 4-02.
 2. Joonis on projekti seletuskirja ja lisade lahutamatu osa.
 3. Ühikuta mõõdud on meetrites.
 4. Kõrgused on EH2000 süsteemis.

 KESKKOND & PARTNERID OÜ Reg. nr. 11006388 Vasara 50, Tartu 50113 Tel. 733 0350; info@mahutid.ee	Tellija Tartu Vallavalitsus		Töö nr: 028/2026	
	Projekt Tabivere alevikus Tuuliku ja Pargi tn piirkonna sademeveetorustikud		Tabivere alevik Tartu vald Tartumaa	
	Joonis Kanalisatsioonitorustiku pikiprofiilid: lõigus SK 2-1...Ol.ol. SK		Staadium Põhiprojekt	
	Faill 0282026_PP	Kuupäev 10.07.2026	Mõõt 1:50 1:500	Joonis VK-6-06