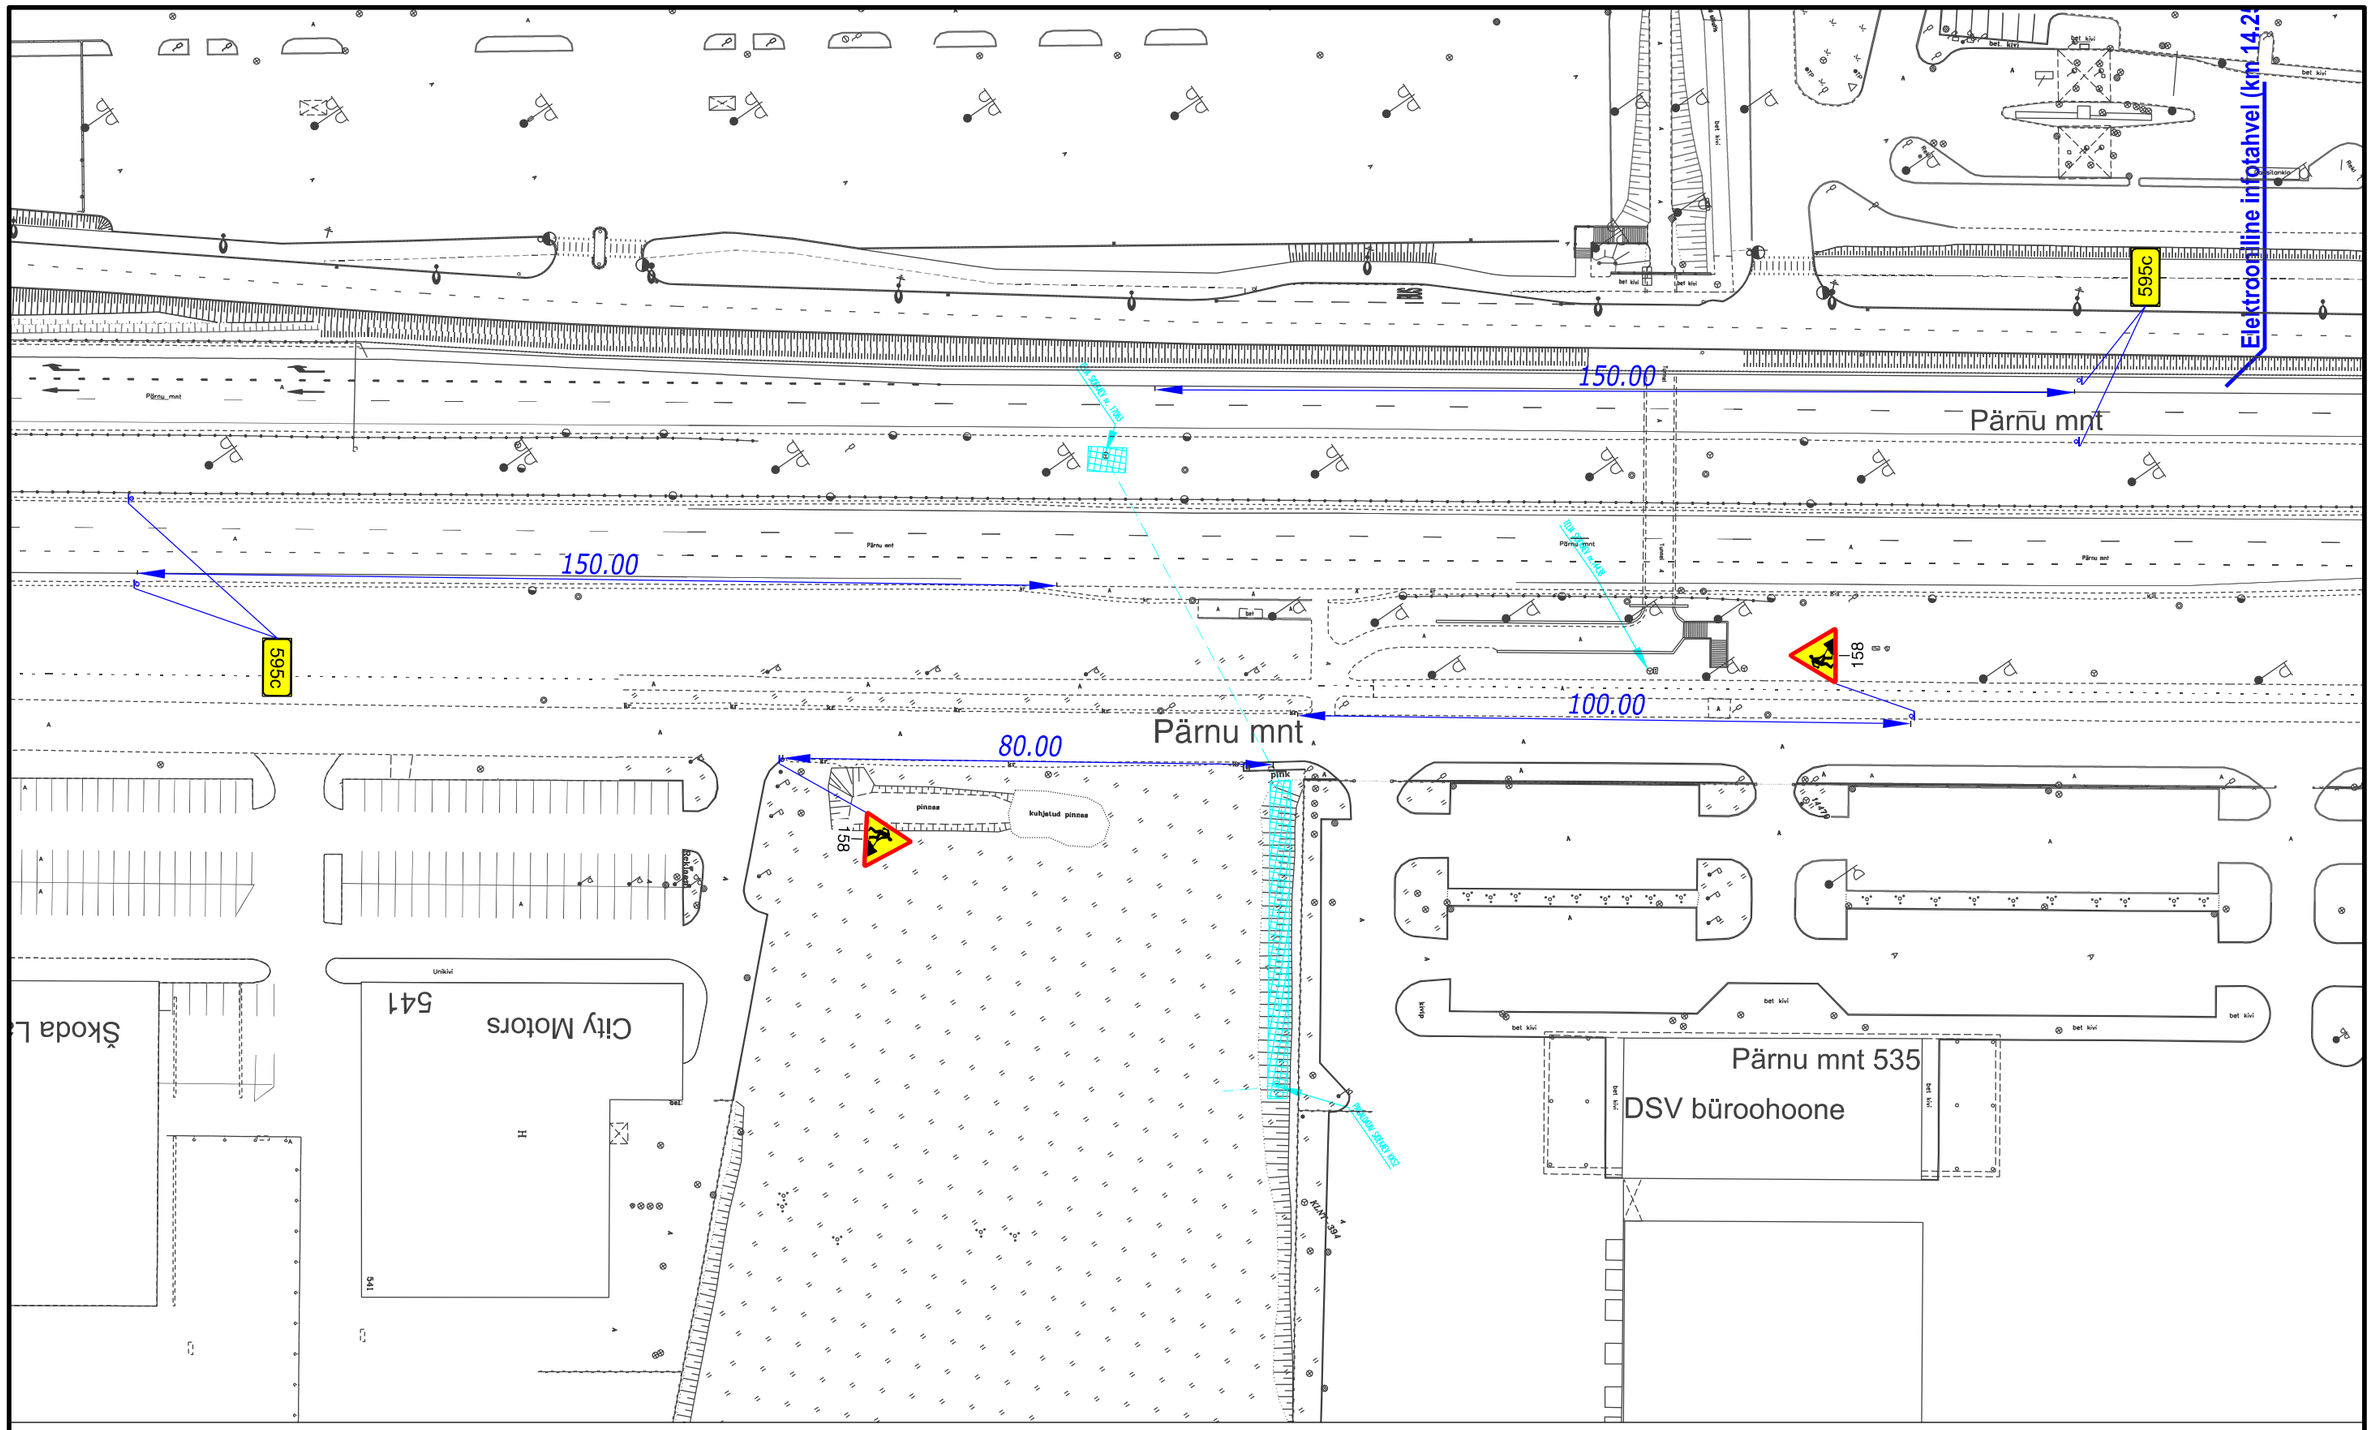

595c

KAABLITÖÖD
AS CONNECTO
tel: xxxx xxxx

TINGMÄRGID:

Töötsoon

Proj. ajutine liiklusmärk

158

Proj. ajutine liiklusmärgi post

Warren Safety
Ranna tee 17, Tabasalu 76901
tel: 603 2401
E-mail: info@warrensafety.com

Kontrollis:	S.Vahter	
Koostas:	K.Rütman	
Tellija:	AS Connecto Eesti Tuisu tn 19, 11314 Tallinn Daniil Larsen, tel: 5845 4632	

Skeemi nr:	2504-16.1	Kuupäev: 30.05.2025
Projekt:	Pärnu mnt 539	Leht 1 / Lehti 1
Asukoht:	Jälgimäe küla, Saku vald, Harjumaa, Pärnu mnt 539	Mõõtkava 1:1000
Joonis:	Liiklusskeem	