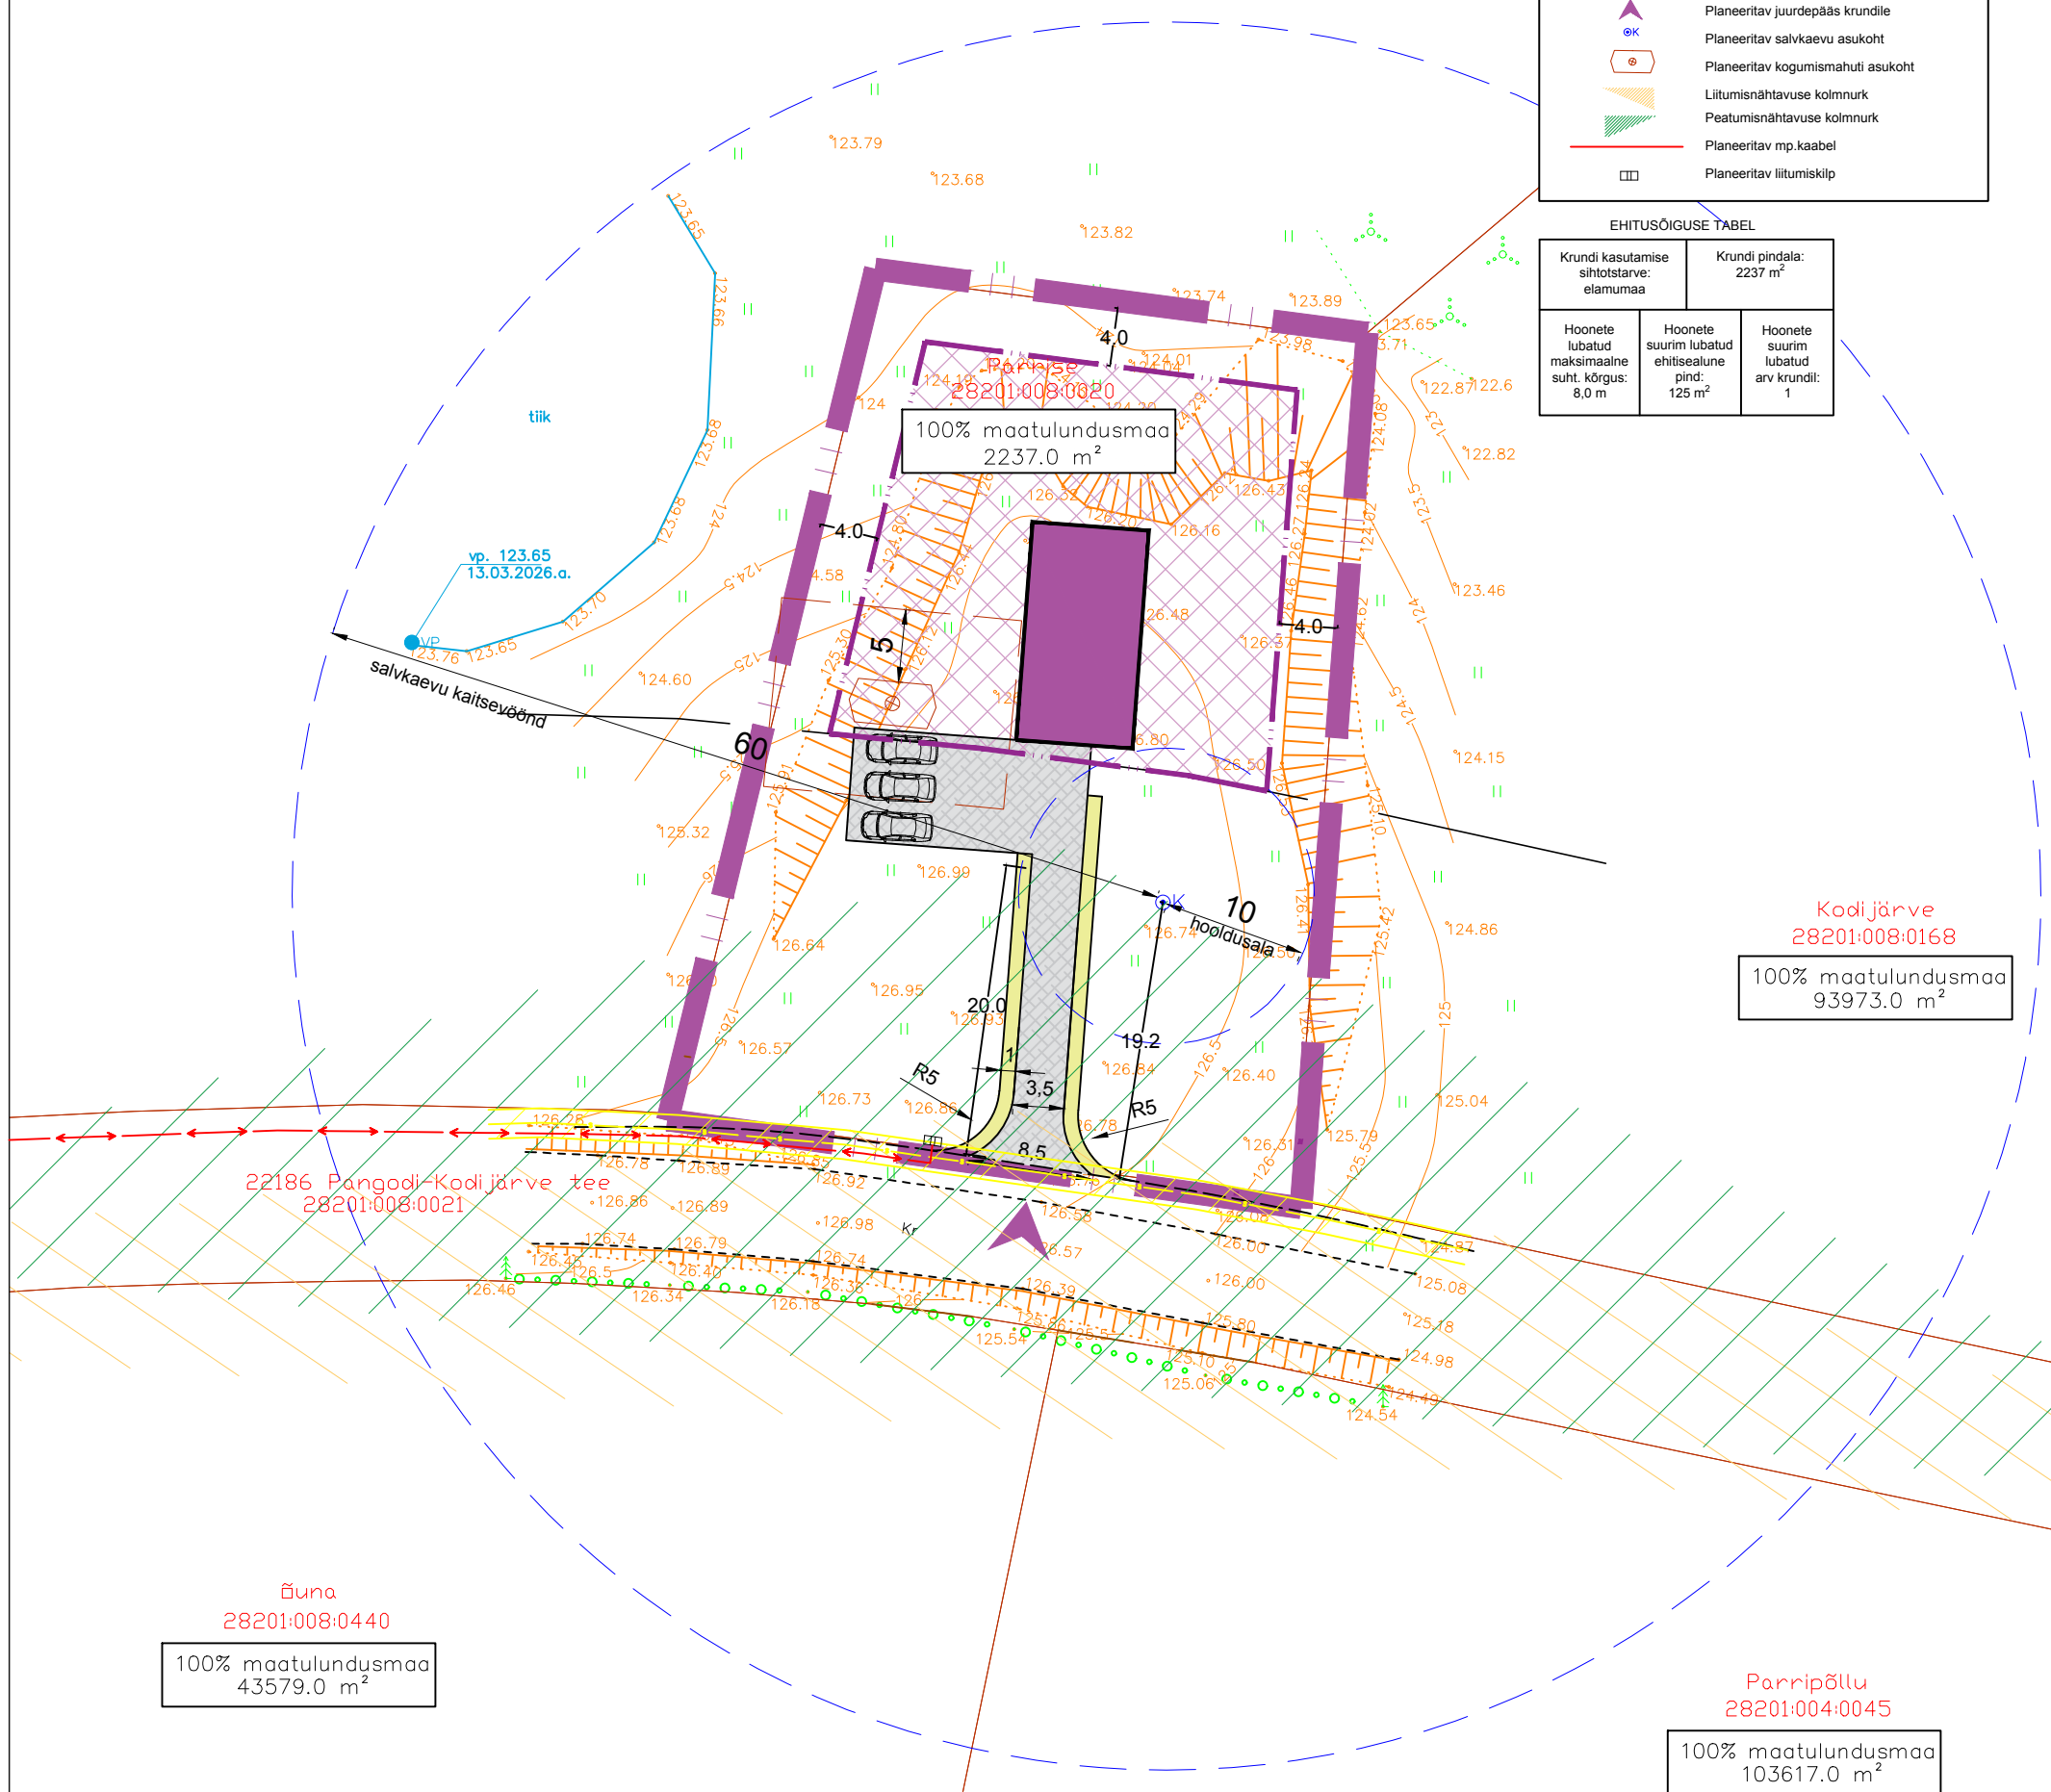


TINGMÄRGID	
	Planeeringuala
	Katastrirüksuse piir
100% maatulundusmaa 93973.0 m²	Katastrirüksuse sihtotstarve ja pindala
Parrise 28201.008-0020	Katastrirüksuse aadress/tunnus
	Olemasolev tee
	Avalikult kasutatava tee kaitsevöönd
	Olemasolev veekogu
	Olemasolev sideehitis ja selle kaitsevöönd
	Olemasolev haljastus
	Planeeritav hoonestusala
	Planeeritav üksikelamu
	Planeeritav juurdepääsutee
	Planeeritav purnustatud kruusast teepeenar
	Planeeritav juurdepääs krunstile
	Planeeritav salvkaevu asukoht
	Planeeritav kogumismahuti asukoht
	Liitumisnähtavuse kolmnurk
	Peatumisnähtavuse kolmnurk
	Planeeritav mp. kaabel
	Planeeritav liitumisklip

Krundi kasutamise sihtotstarve: elamumaa	Krundi pindala: 2237 m ²
Hoonete lubatud maksimaalne suht. kõrgus: 8,0 m	Hoonete suurim lubatud ehitisealune pind: 125 m ² Hoonete suurim lubatud arv krundil: 1

[illegible]

Objekt:	Parrise maaüksuse detailplaneering	Address:	Tartu maakond, Kambja vald, Kodijärve küla, Parrise	
Joonis:	Põhijoonis tehnoõrkkudega (s.h kitsendused ja maakasutus)		Töö nr: DP-EX260126	
Tellija:			Joonise nr:	5
Koostas:	EVOX OÜ Leetpõõsa 16 Vahi alevik Tartu vald Tel: 5233943 Reg.nr. 14390312 EEP004076		Stadium: DP	Formaat: A4
Kontrollis:	Kaie Metsaots Diplomeeritud maastikuarhitekt, tase 7. Diplom MD00454		M 1:500	
			04.08.2026	