
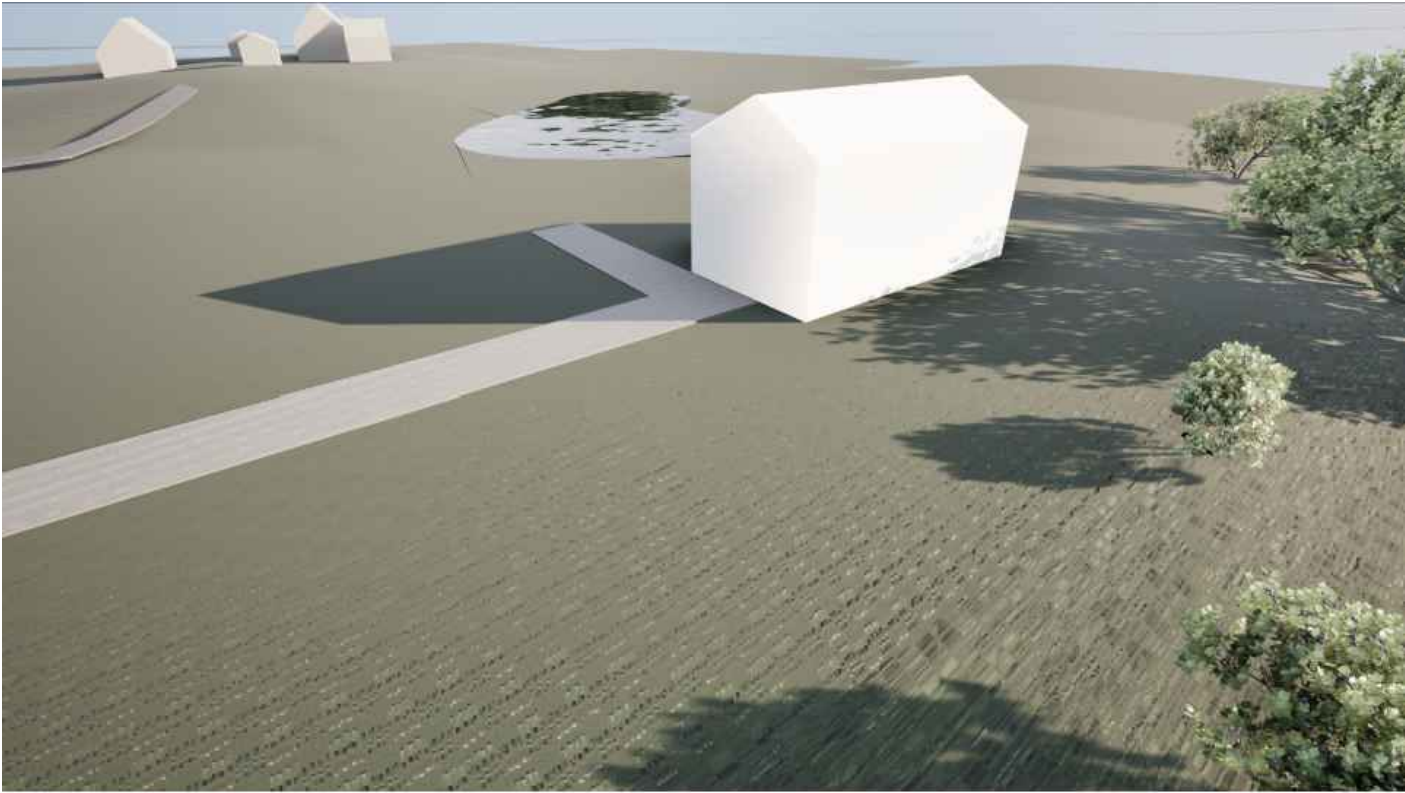
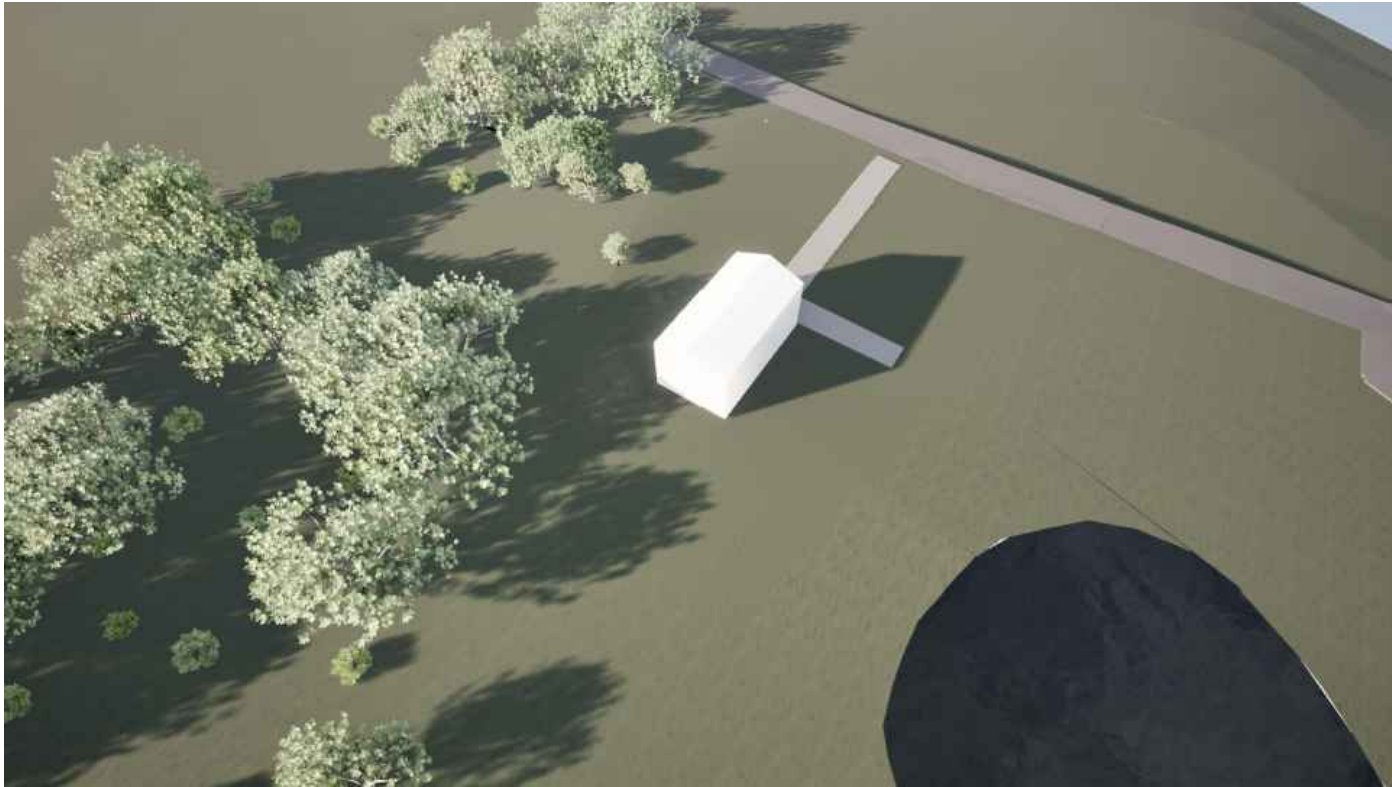


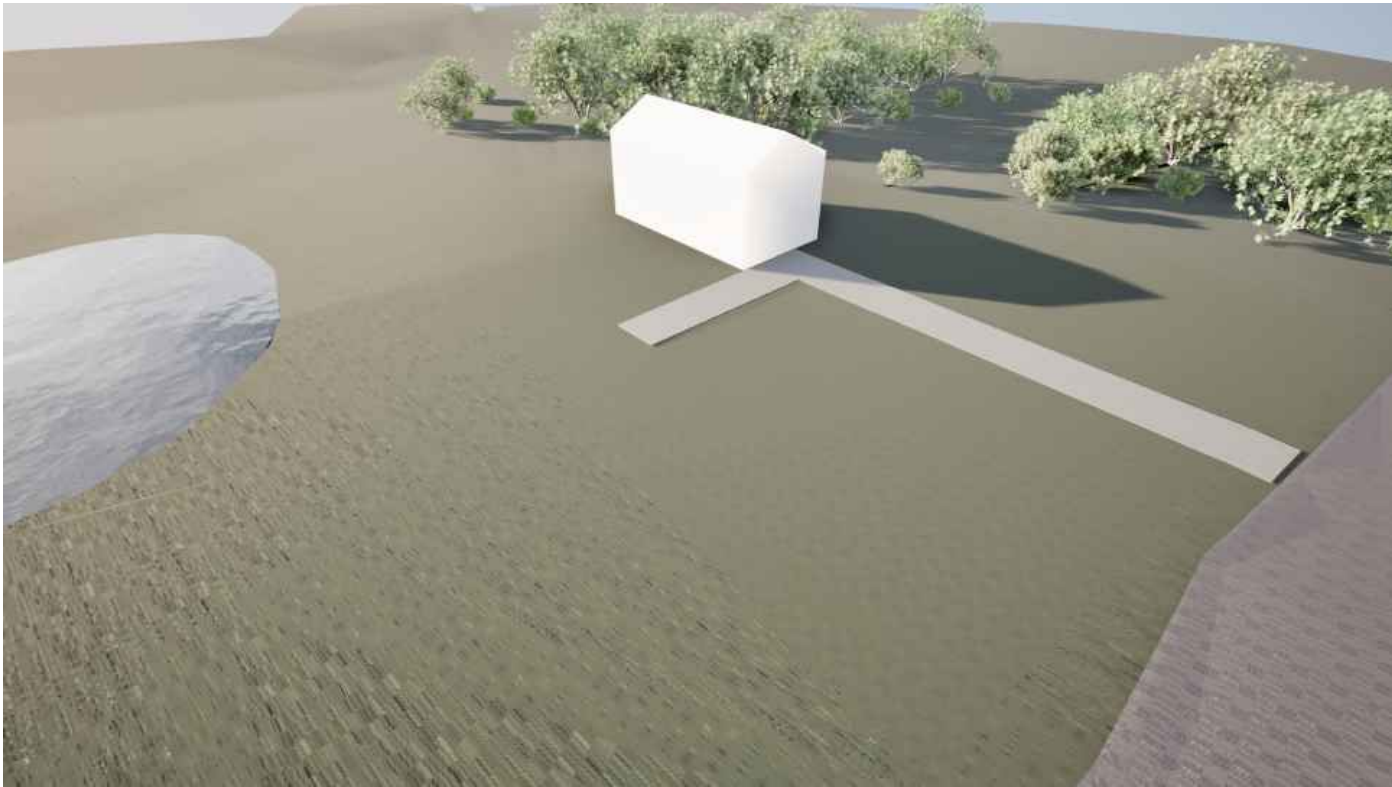

Objekt:	Parrise maaüksuse detailplaneering	Aadress:	Tartu maakond, Kambja vald, Kodijärve küla, Parrise
Joonis:	Detailplaneeringu lahenduse illustatsioon	Töö nr:	DP-EX200625
Tellija:		Joonise nr:	5
Koostas:	EVOX OÜ Leetpõõsa 16 Vahi alevik Tartu vald Tel:5233943 Reg.nr. 14390312 EEP004076	Staadium:	DP
Kontrollis:	Kaie Metsaots Diplomeeritud maastikuarhitekt, tase 7. Diplom MD00454	Formaat:	A3
		Mootkava:	-
		Kuupäev:	04.08.2026