


Isikliku kasutusõiguse asendiplaan

Kinnistu nimi: 23198 Ala-Taagepera-Raiksilla tee (reg.nr 7010250)

Katastritunnus: 20301:002:1393

Asukoht: Pilpa küla, Tõrva vald, Valga maakond

Kirjanurk OÜ töö nr 12018P / Enefit AS tellimus nr VT2141

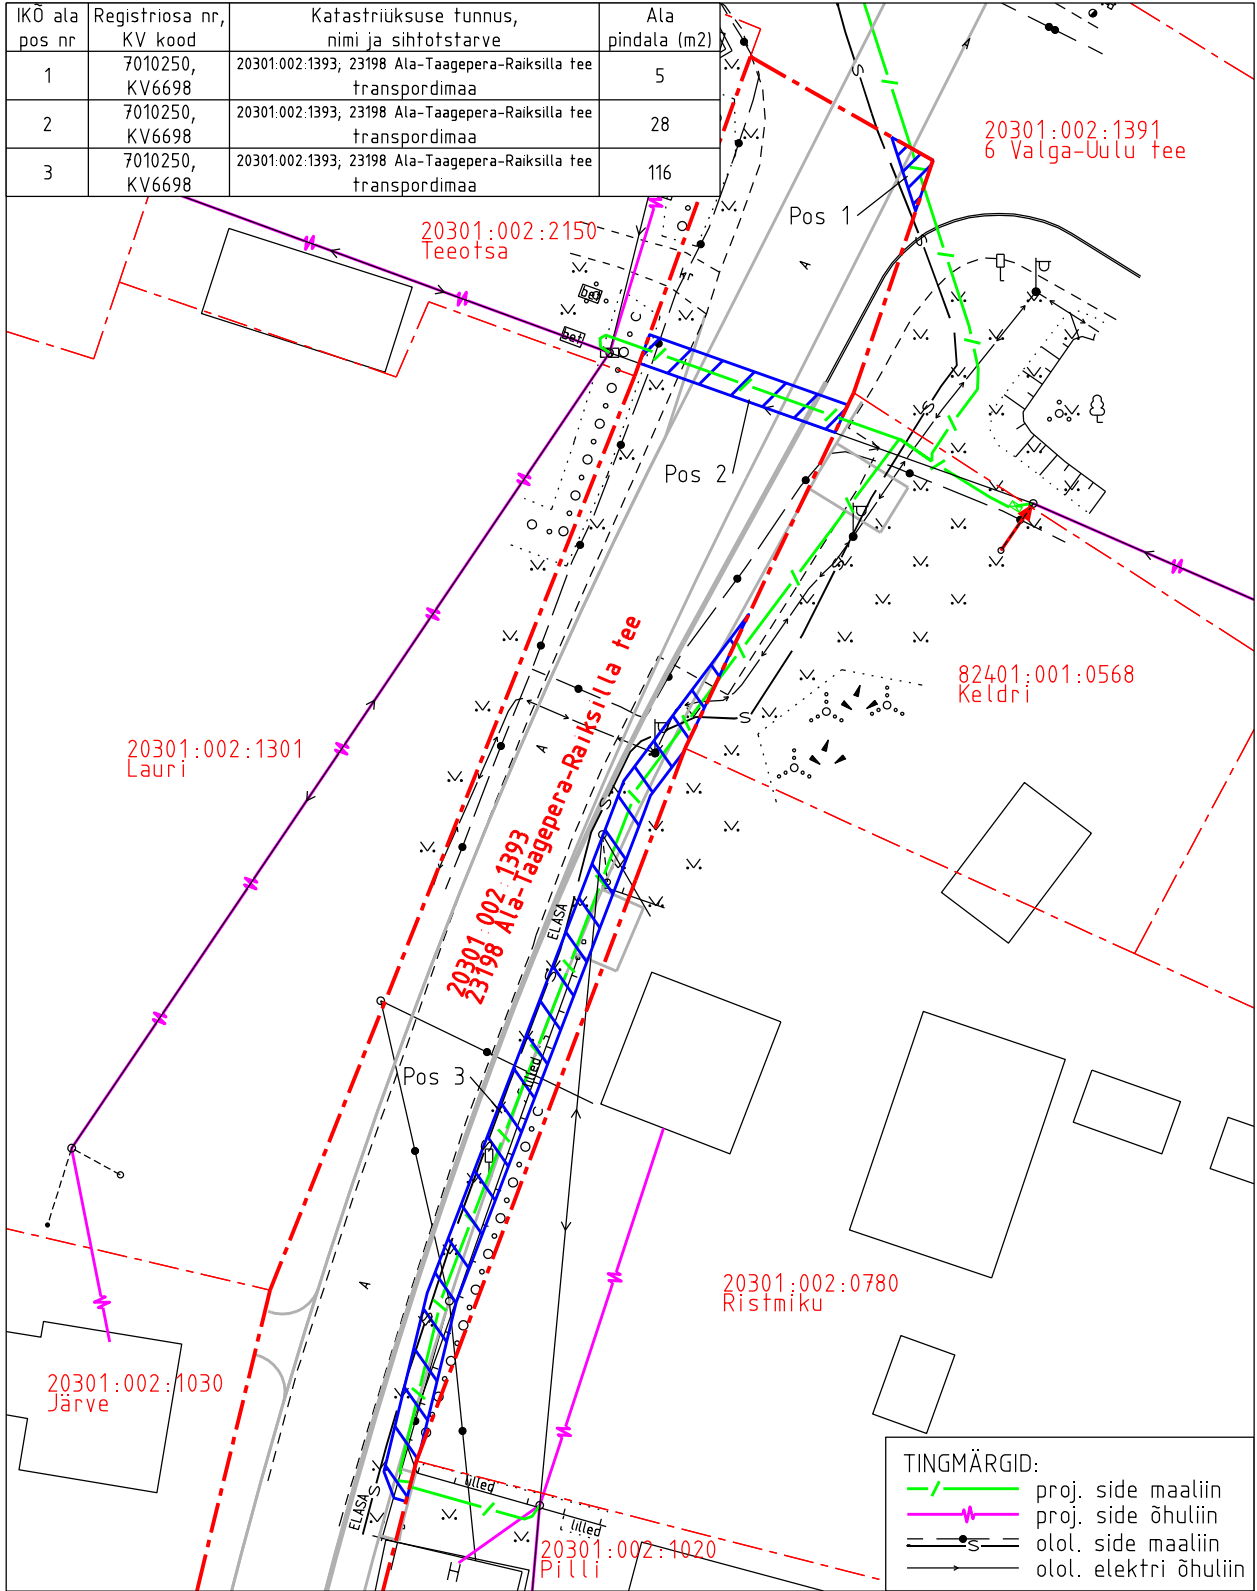

Isikliku kasutusõiguse pindala kokku ligikaudu 177 m<sup>2</sup>

Koormatava katastriüksuse piir

Katastriüksuste piirid (väljavõte 14.08.2024)

Plaan 2-1

M 1:500

Koostaja:

OÜ Kirjanurk


Isikliku kasutusõiguse asendiplaan

Kinnistu nimi: 23198 Ala-Taagepera-Raiksilla tee (reg.nr 7010250)

Katastritunnus: 20301:002:1393

Asukoht: Pilpa küla, Tõrva vald, Valga maakond

Kirjanurk OÜ töö nr 12018P / Enefit AS tellimus nr VT2141

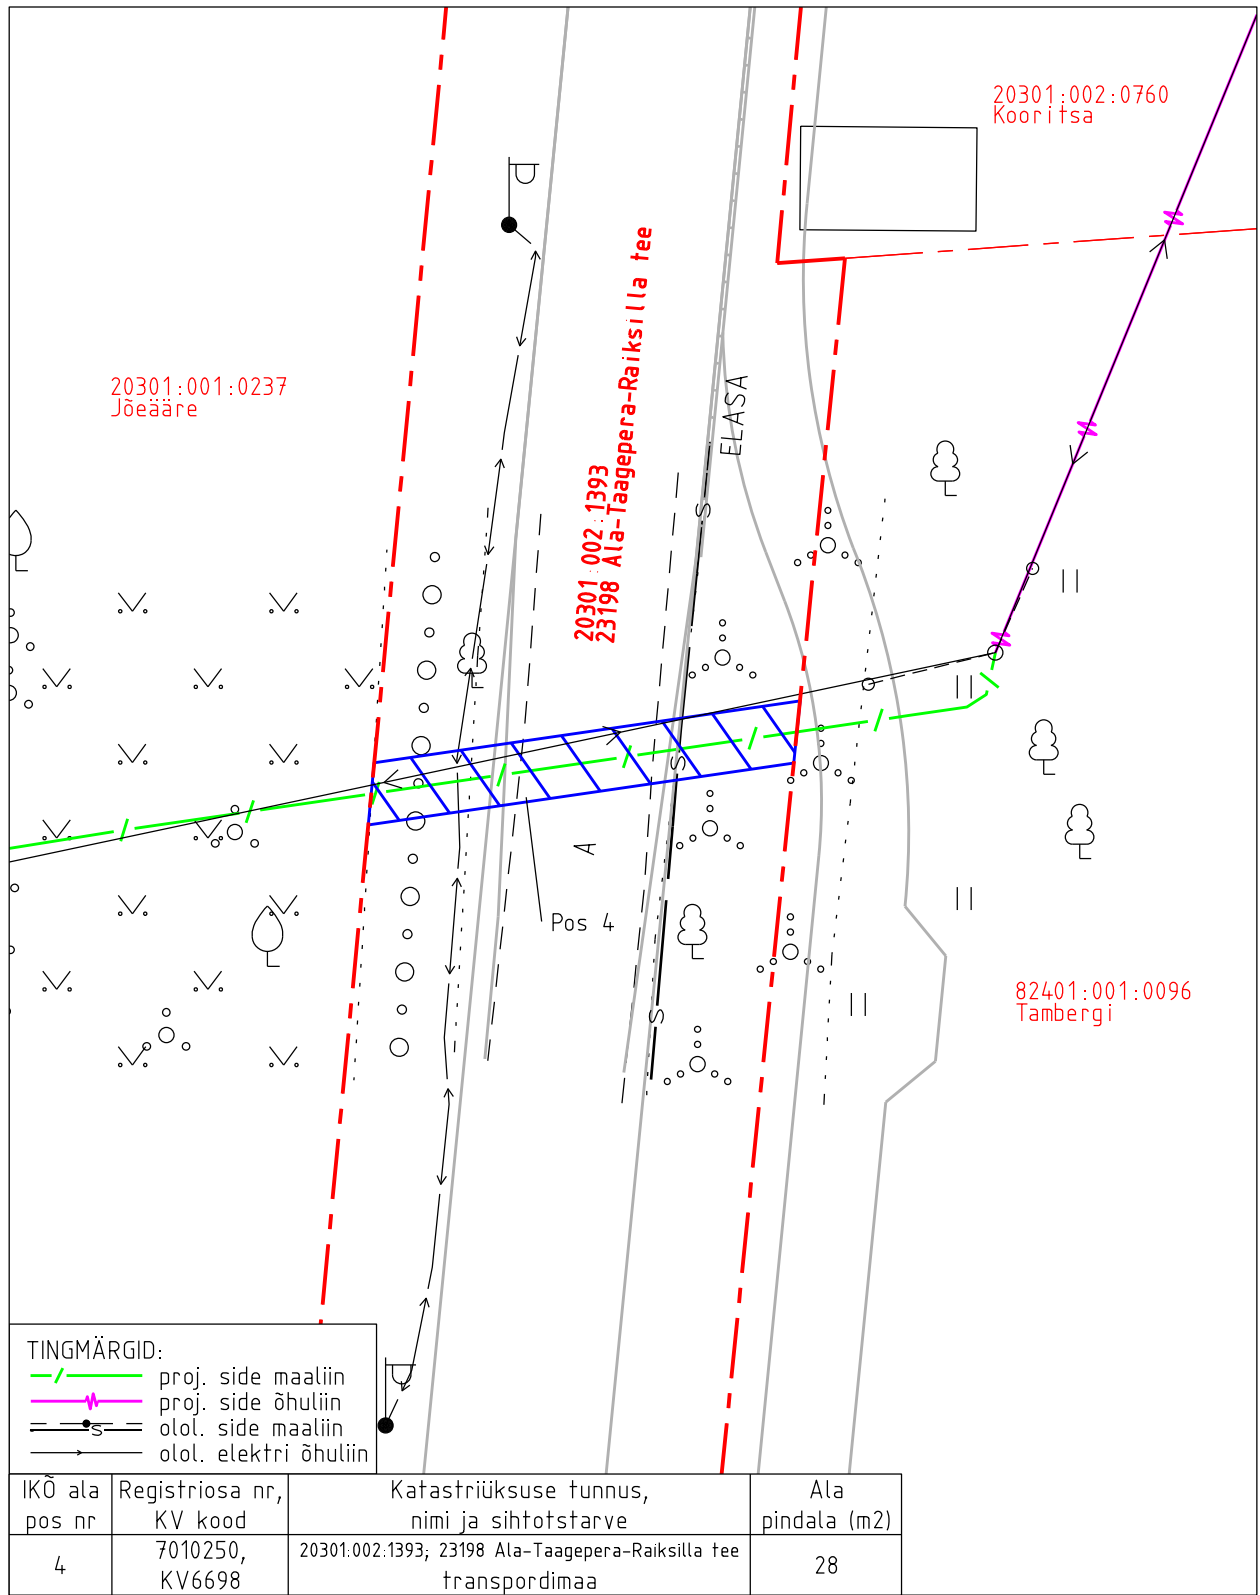

TINGMÄRGID:

	proj. side maaliin
	proj. side õhuliin
	olol. side maaliin
	olol. elektri õhuliin

IKO ala pos nr	Registriosa nr, KV kood	Katastriüksuse tunnus, nimi ja sihtotstarve	Ala pindala (m2)
4	7010250, KV6698	20301.002.1393; 23198 Ala-Taagepera-Raiksilla tee transpordimaa	28

Isikliku kasutusõiguse pindala kokku ligikaudu 177 m<sup>2</sup>

Koormatava katastriüksuse piir

Katastriüksuste piirid (väljavõte 14.08.2024)

Plaan 2-2

M 1:250

Koostaja:

OÜ Kirjanurk