


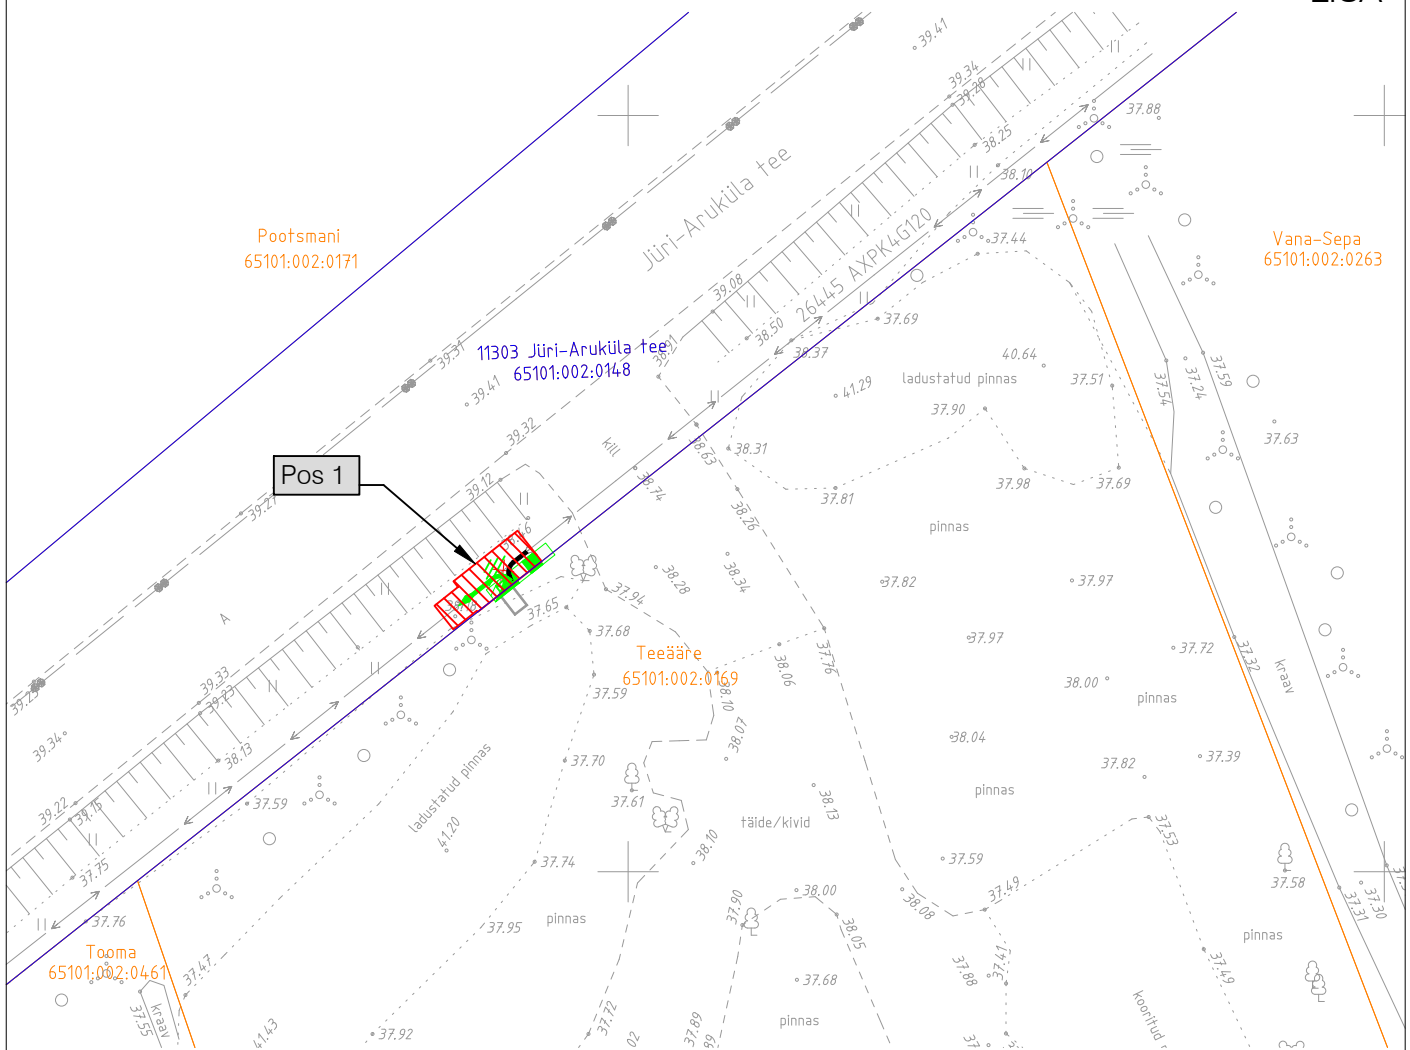

Jrk nr	IKÕ ala Pos nr (plaanil)	Kinnistu registriosa number	Katastriüksuse tunnus, nimi ja sihtotstarve	Ala pindala ruutmetrites m ²
1.	Pos 1	5873450	65101:002:0148 11303 Jüri-Aruküla tee Transpordiamet	18 m ²

TINGMÄRGID:



Kasutusõiguse ala (0,4 kV maakaabelliinid, jaotus- ja liitumiskilp)



Projekteeritud jaotus- ja liitumiskilp



Projekteeritud 0,4 kV maakaabelliin



Ümbertõstetav olemasolev 0,4 kV maakaabelliin



Katastriüksuse piirid



Koormatava katastriüksuse piirid

Koostas: Irina Miljajeva

OÜ Pluvo Eesti vanemprojekteerija

irina@pluvo.ee

tel.: +372 5630 9904

Projekteeritava tehnovõrgu pikkus 3 m

Töö nimetus: Teeäärre kinnistu liitumine madalpingel				Objekti aadress: 11303 Jüri-Aruküla tee, Kulli küla, Raasiku vald, Harju maakond			
Tellija Elektrilevi OÜ				Joonise nimetus: Isikliku kasutusõiguse seadmise plaan			
Kontrollis	I. Miljajeva	04.09.26		 OÜ PLUVO EESTI Värvi tn 4, 10621 Tallinn, Eesti e-mail: info@pluvo.ee www.pluvo.ee			
Koostas	I. Miljajeva	04.09.26					
Töö nr:	PL25-60-36	Staadium:	TP	Versioon:	-	Joon. nr:	-
				Mõõtkava:	1:500	Failli nimi:	
65101_002_0148.dwg							Leht: 1/1