

Isikliku kasutusõiguse asendiplaan


Kinnistu nimi: Kükita parkla (reg.nr 1649736)

Katastritunnus: 56502:001:0021

Asukoht: Tarbja küla, Paide linn, Järva maakond

Hepta Group Energy OÜ töö nr 12299P / Elektrilevi OÜ tellimus nr LC1163

Kükitaja tankla elektriliitumine

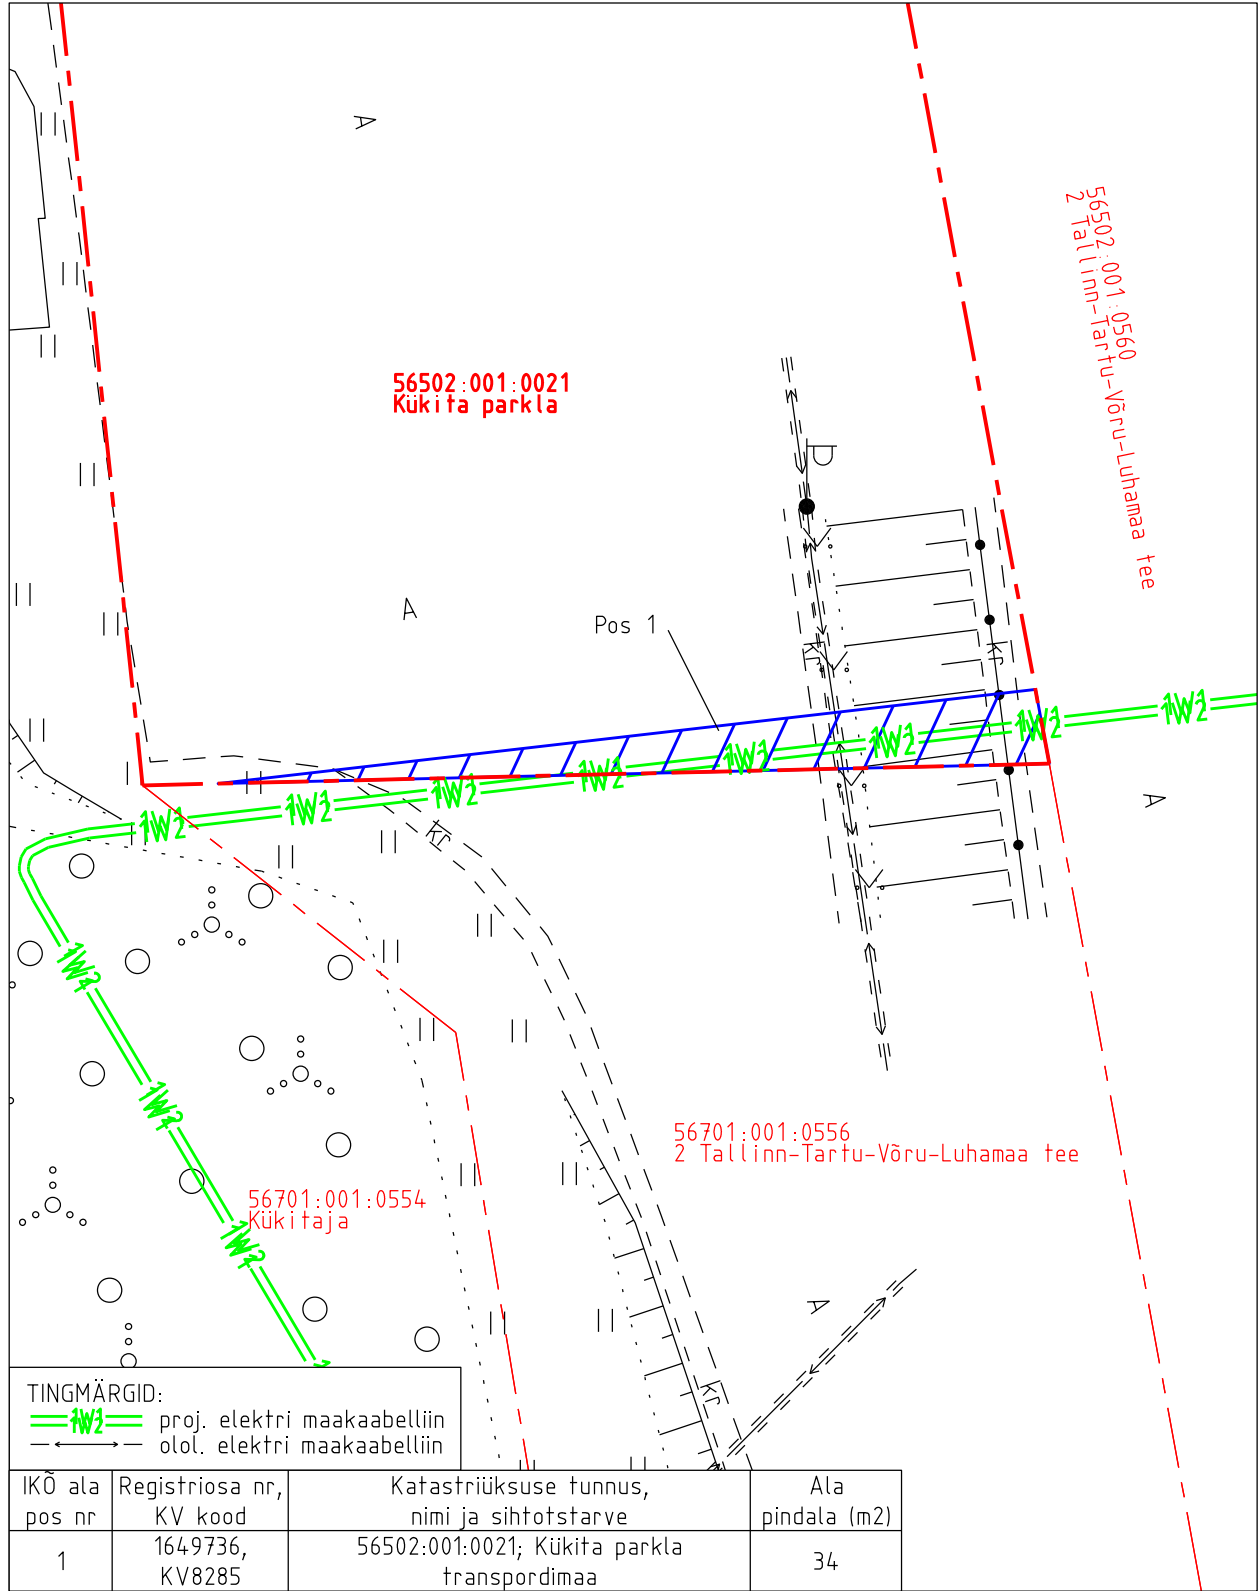

- Isikliku kasutusõiguse pindala kokku ligikaudu 34 m²
- Koormatava katastriüksuse piir
- Katastriüksuste piirid (väljavõte 11.11.2024)

Plaan 2-1
M 1:250

Koostaja:
OÜ Kirjanurk