



Eesti kaart mõõtkavas 1:2500000

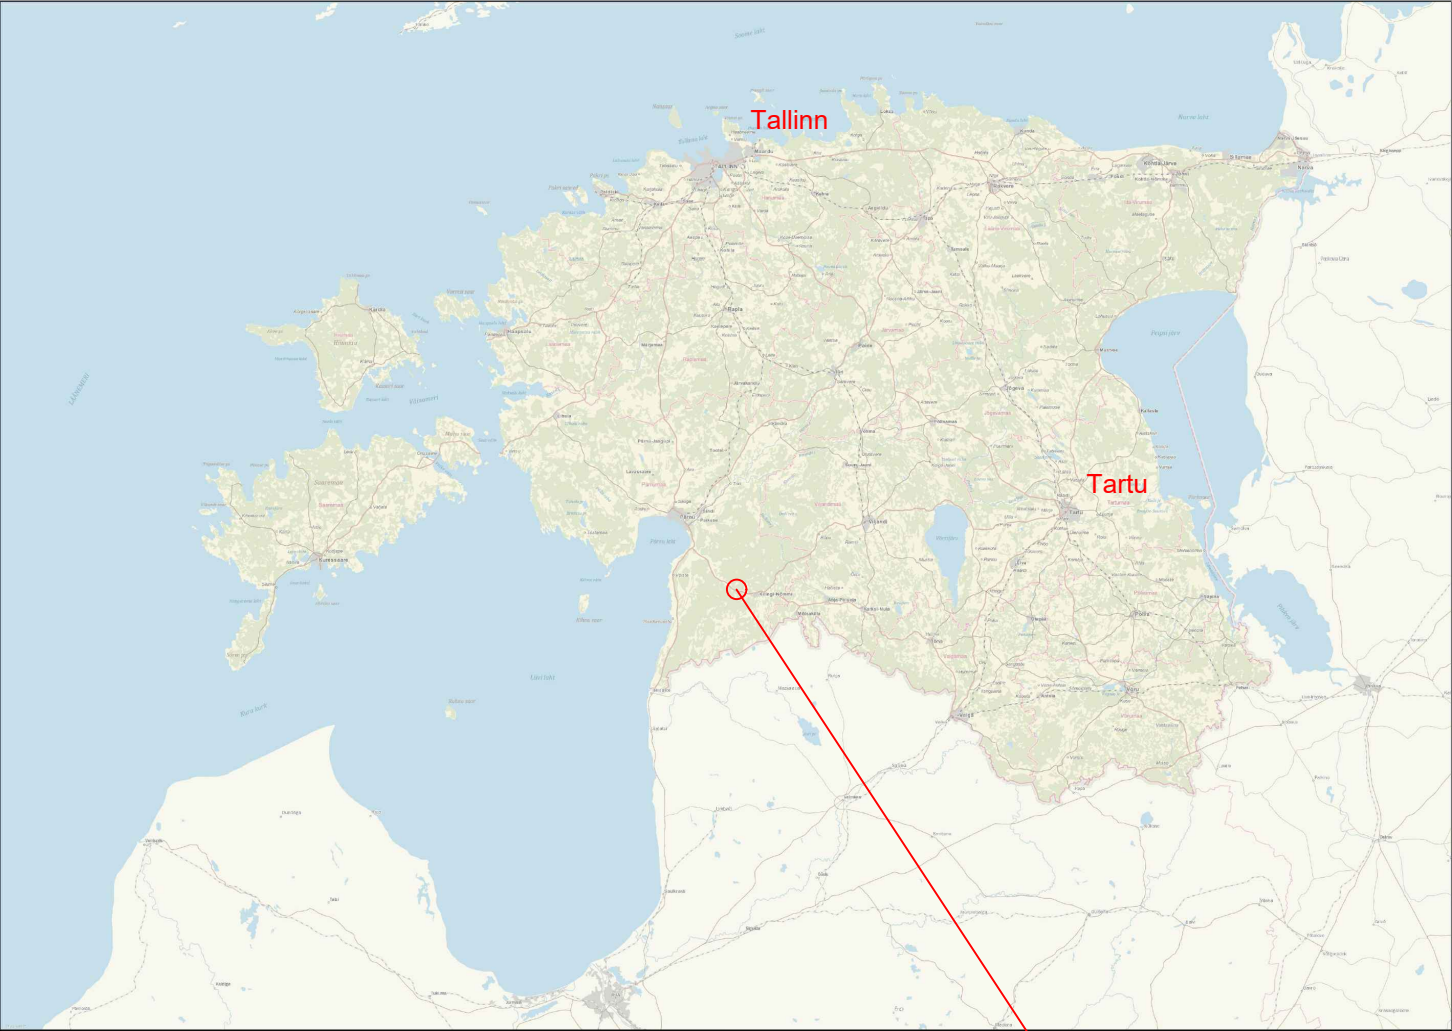

Kalda küla, Saarde vallas, mõõtkava 1:20000

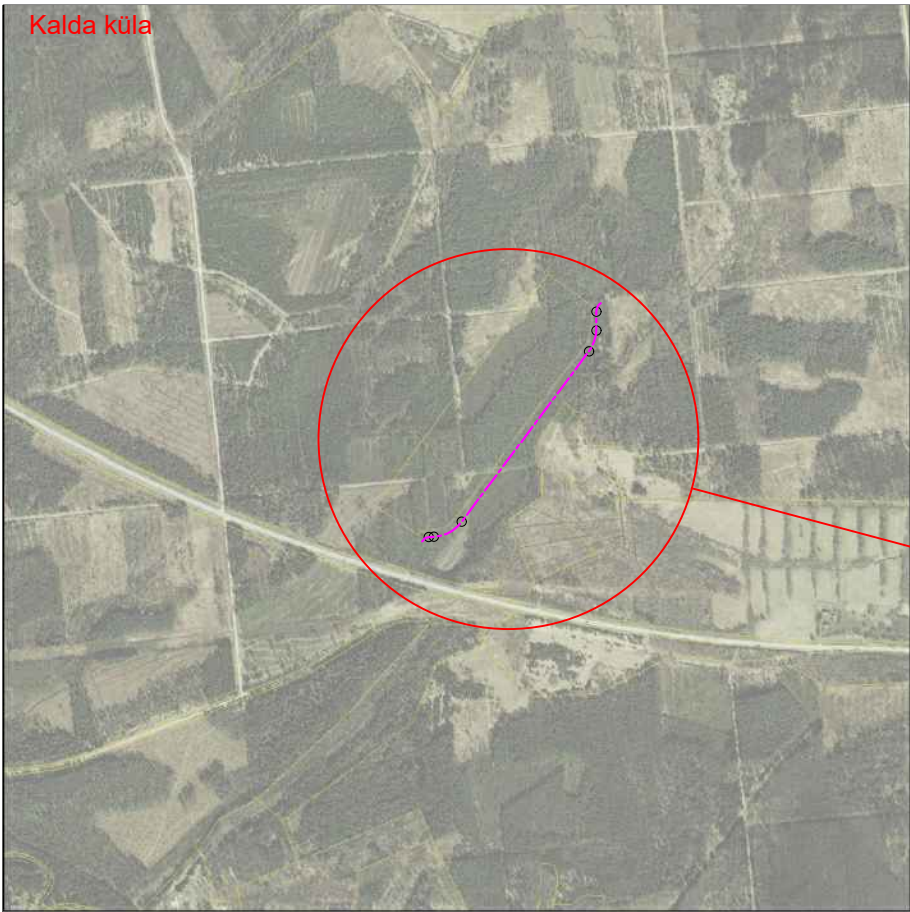

Objekti asukoht  
Saarde vallas

<div><div><div>TREV2</div><div>Majandustegevustead nr. EEP003385</div></div><div><div>AS TREV-2 Grupp</div><div>Teemeistri tn 2, Tallinn 10916</div><div>Tel 677 6500</div><div>www.trev2.ee</div></div></div>			Töö nr <div>23-101-002</div>		Leht <div>1</div>	Lehti <div>1</div>
			Projekt <div>Eonõmme tee (7560531) ümberehituse ehitusprojekt</div>		Mootkava	
PROJEKTIJUHT	Avo Plato		Aadress <div>Pärnu maakond, Saarde vald</div>			
PROJEKTEERIJA	Magnar Mäekivi					
KONTROLLIJA	Artjom Larjušin					
Tellija <div>AS TREV-2 GRUPP</div> <div>Teemeistri tn 2, 10916, Tallinn</div>			Joonis <div>Asendiskeem</div>		Staadium <div>PP</div>	
05.04.23	Fail:					