


Isikliku kasutusõigusega koormatava ala plaan
Mäe tn 10, Lihula linn, Lääneranna vald, Pärnu maakond
(41201:007:0022)

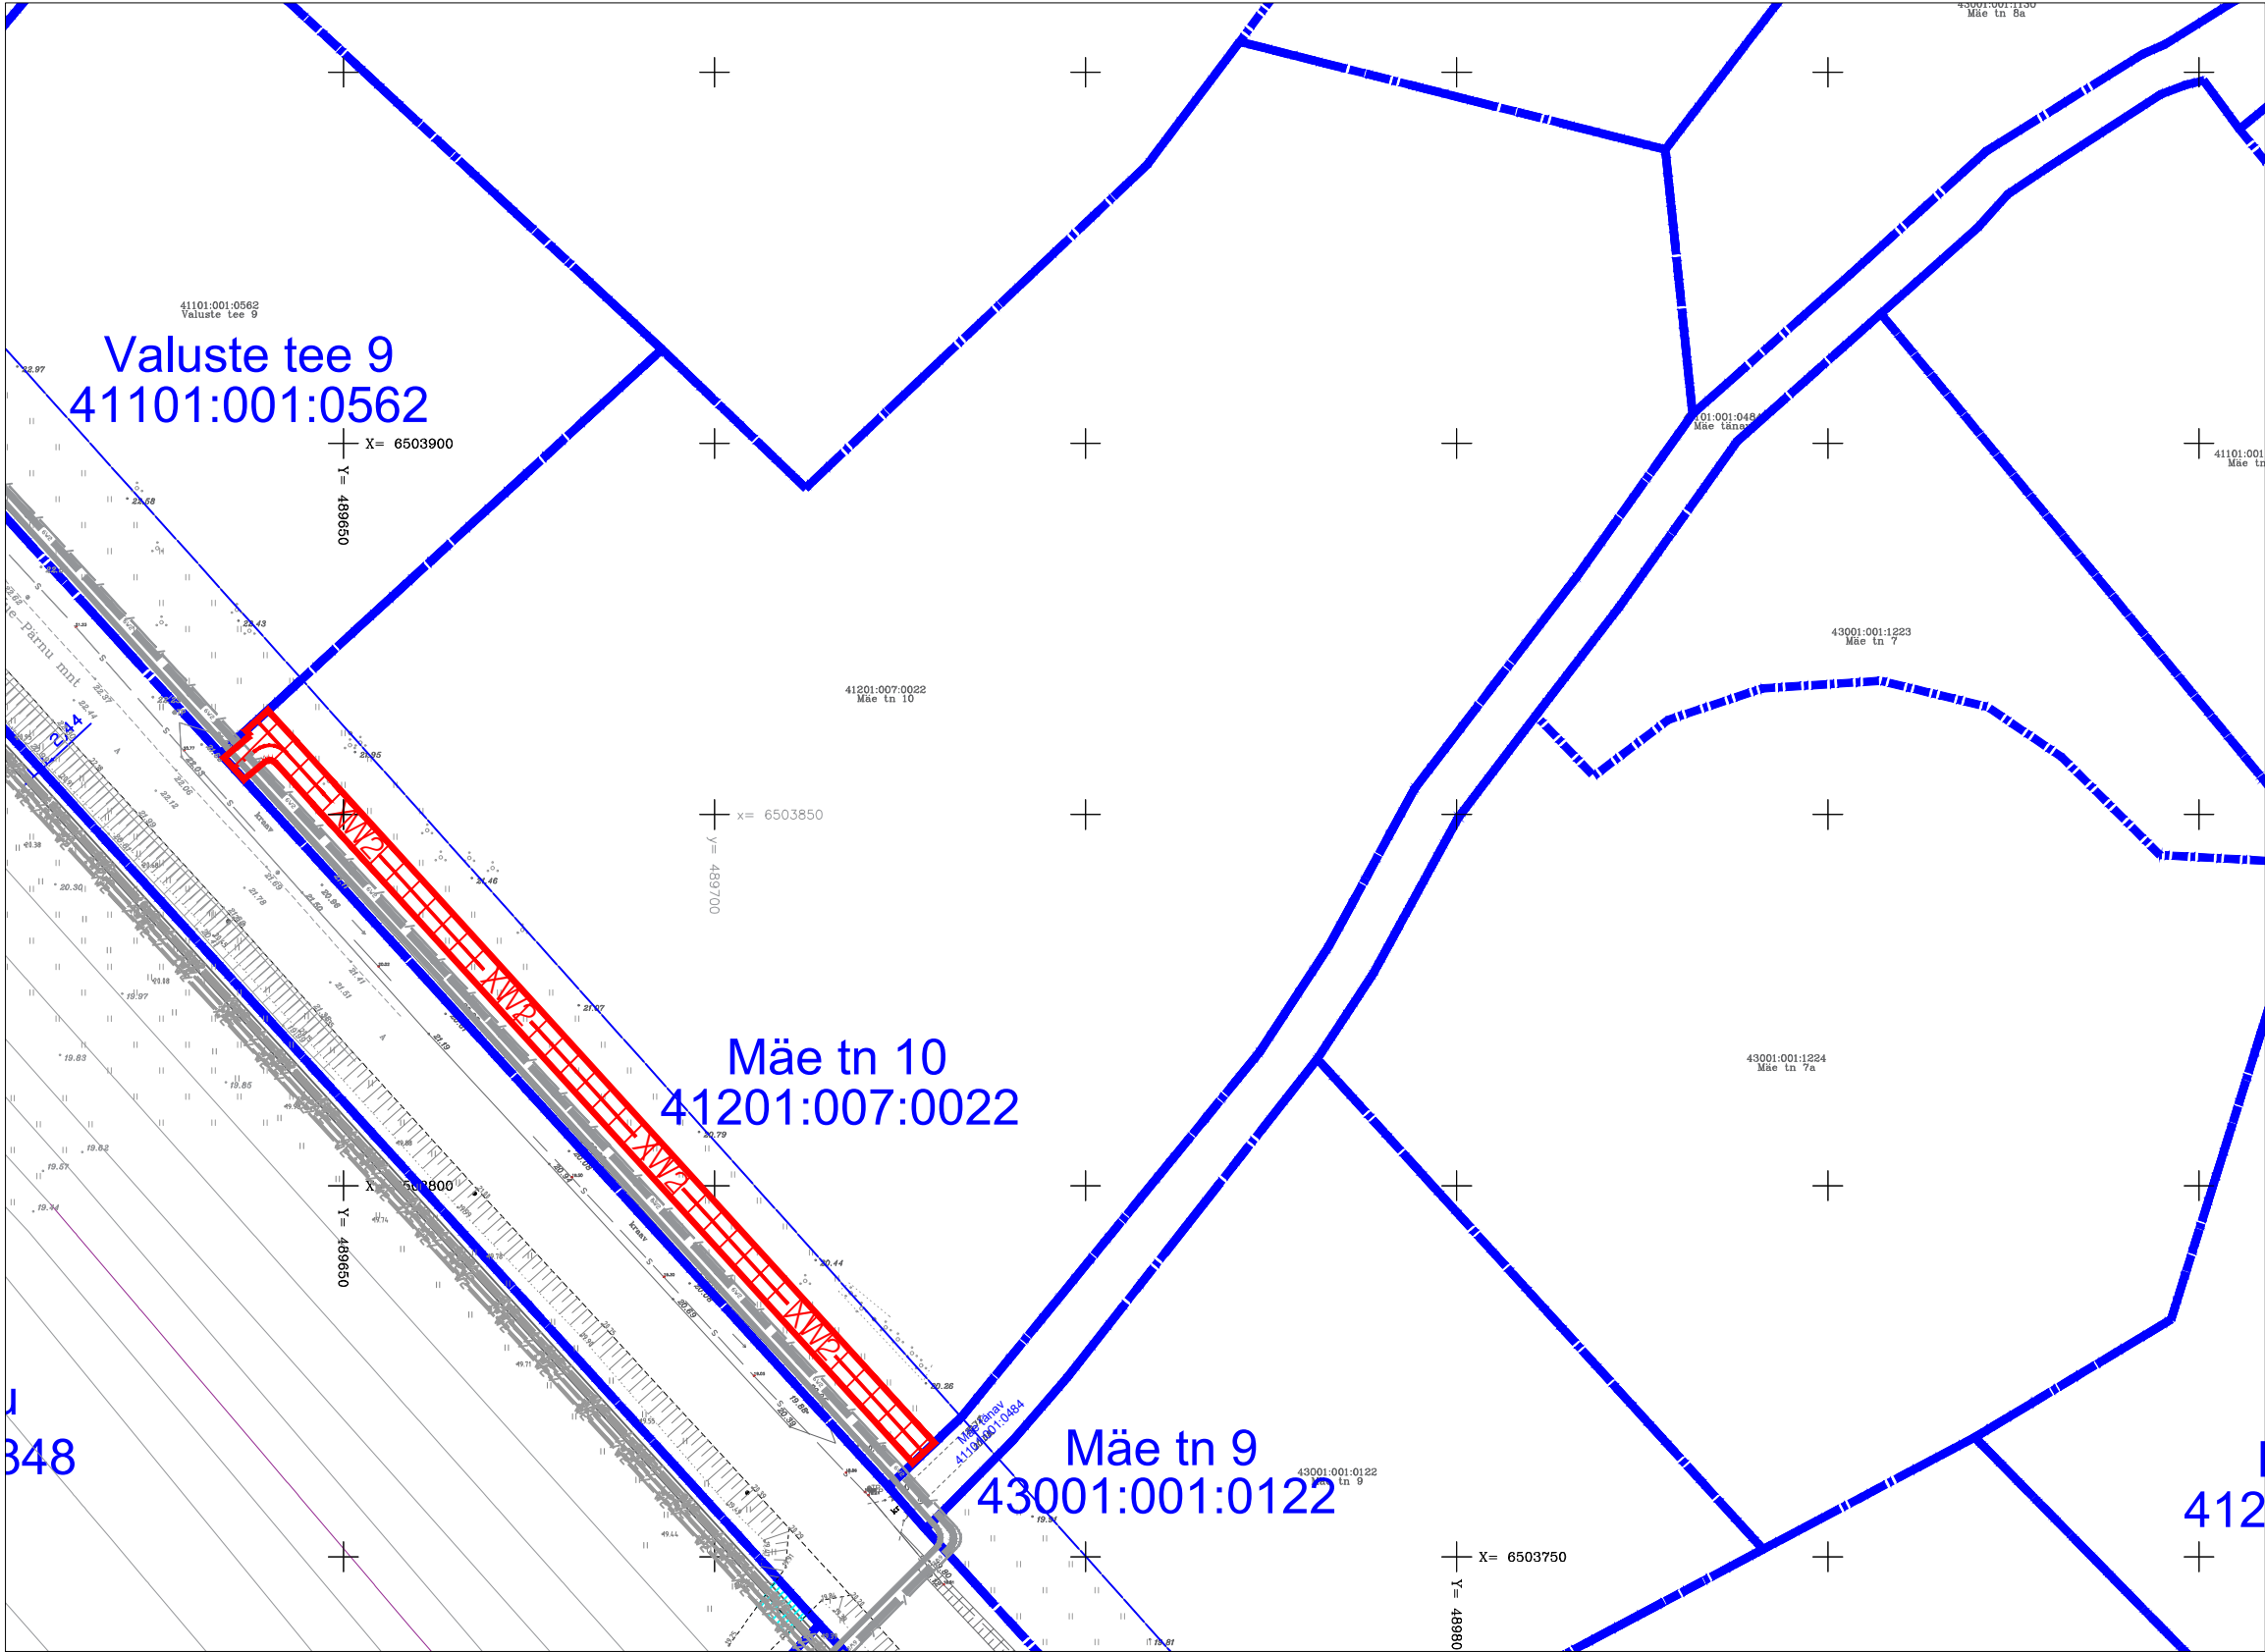

- Kinnistu piir
-  Koormatav ala
- XW2— Projekteeritud kaabelliinid

Kinnistu IKÕ ala pindala 553 m²
Kaablite tee pikkus 142 m
Kaablite tee IKÕ ala laius 4 m