


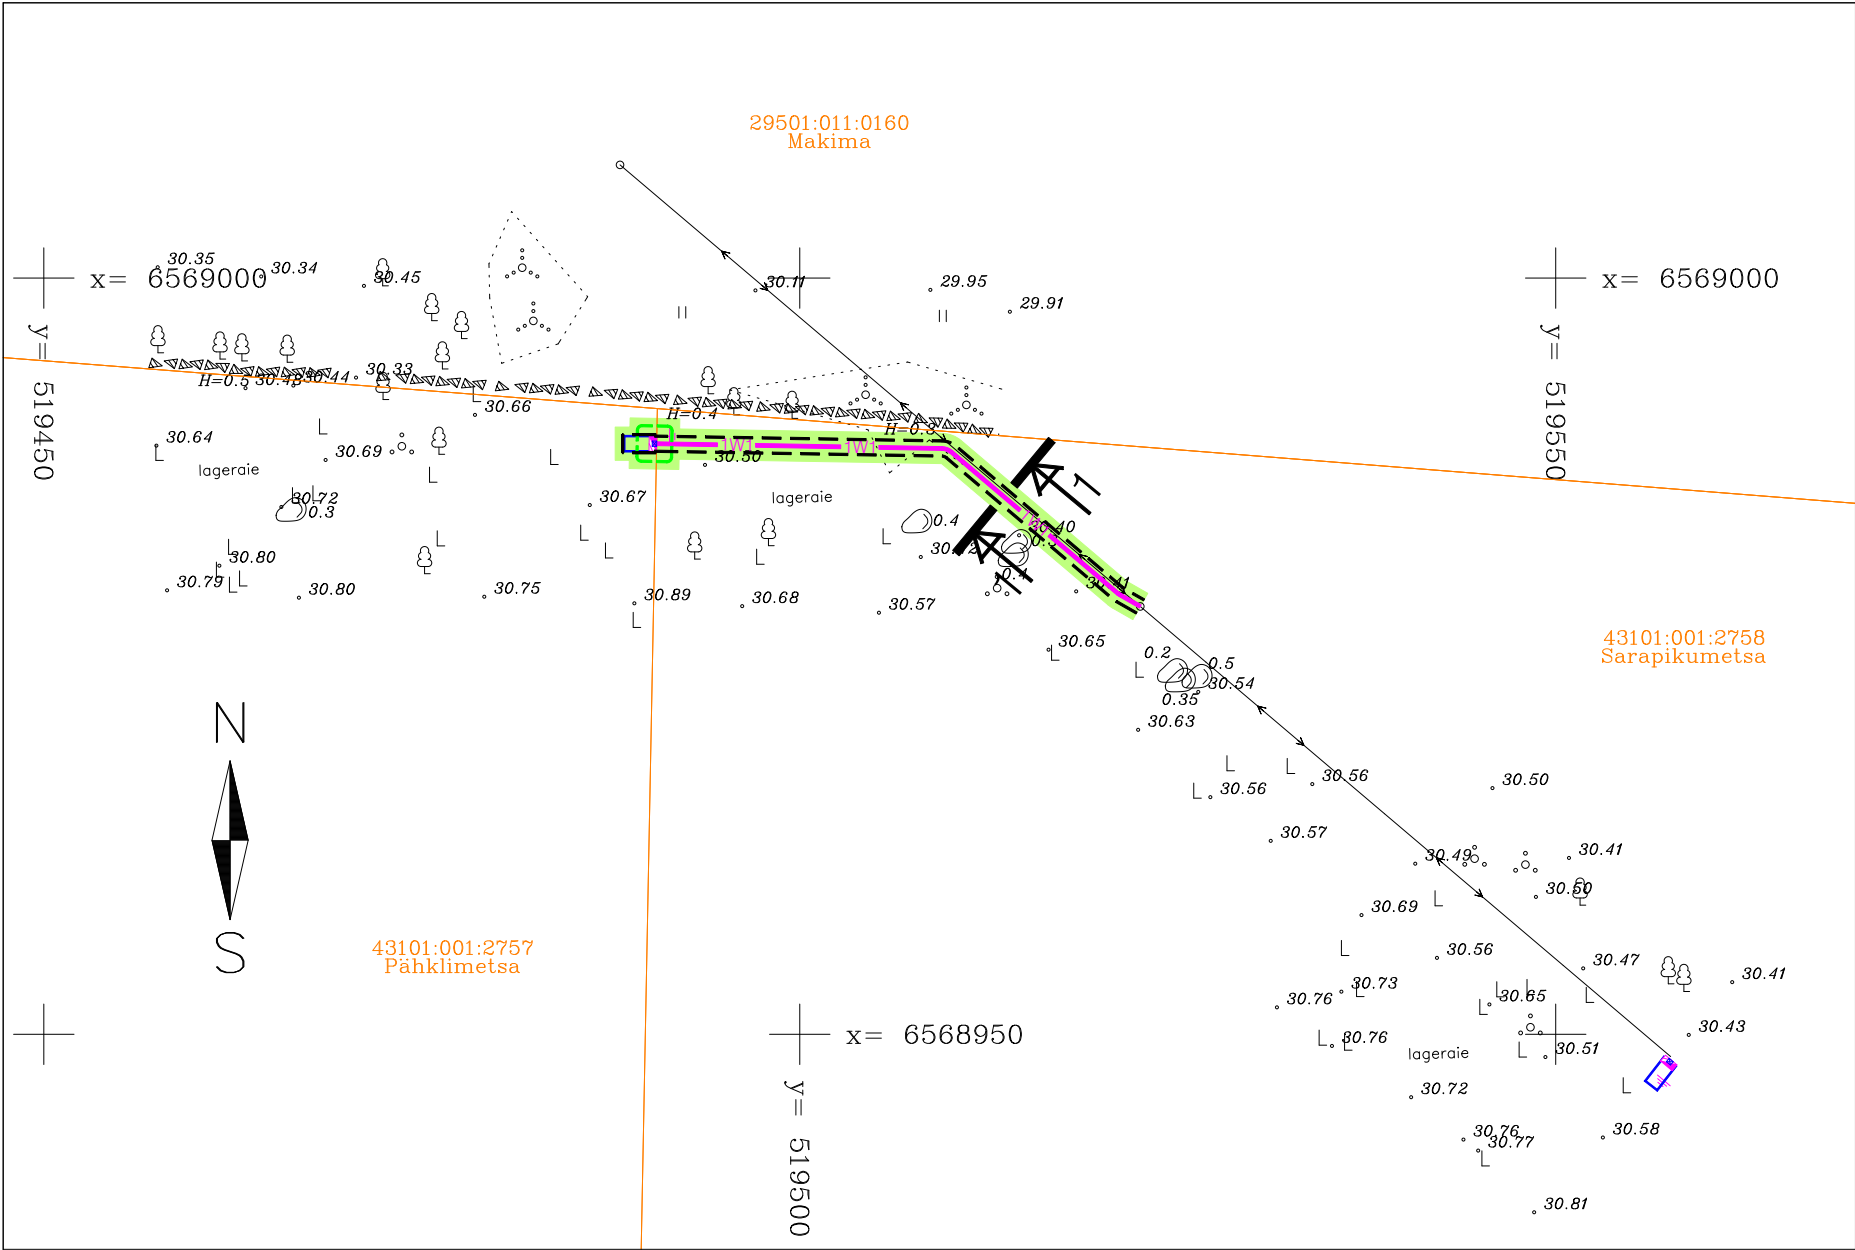

TINGMÄRGID:

- Projekteeritud kuni 1 kV maakaabelliin (x-kaablite arv) PVC kaitsetorus
- Projekteeritud PVC reservkaitsetoru
- Projekteeritud liitumiskilp kordusmaandusega
- Projekteeritud kilbi reaalsuurus ja täpne asukoht
- Projekteeritud maanduspaigaldis (potentsiaalitasandusrõngas)
- Olemasolev MP kaabelliin
- Olemasolev MP õhuliin
- Krundi piir


TEE-EHITUSLIK OSA:

- Taastatav haljasala, 82m²
- Kaeviku tsoon

MÄRKUSED:

1. Ristumisel kommunikatsioonitrassidega, tagada normikohased vahekaugused (vt. seletuskiri). Tehnovõrkude kaitsetsoonides kaevatakse käsitsi. Tööde teostamisel tuleb lähtuda liinirajatiste kaitsevööndis tegutsemise eeskirjast.
2. Kõlvikult koristada tööde käigus tekkinud ehitusjäätmed.
3. Täitematerjal ei tohi sisaldada suuri kive (≥ 15 cm), kõrvalisi esemeid, turvast, pehmet savi, puidu- või raadamisjäätmek, jääd, lund ja külmunud pinnast (pinnasekamakaid), muid kahjustavaid ained ning jäätmek. Talvetingimustes kasutada tagasitäitena ainult sulasid ja kergesti tihendatavaid materjale.
4. Mulla huumuse sisaldus peab olema vähemalt 3%. Kasvumuld peab olema mineraalmuld nõrgalt happelise või neutraalse reaktsiooniga (pH 4.0...7.5). Võimalik on kasutada olemasolevat kooritavat kasvupinnast, mis võib sisaldada huumust, kuid ei sisalda suuri kive ja taimede kahjulikke jäätmek ning tihendada nii, et ei tekiks vajumisi ja vee kogunemise lohkusid. Ei tohi kasutada külmunud pinnast ja turvast.
5. Tööde teostamise käigus lähtuda olemasolevatest katete kõrgusarvudest. Olemasoleva ja taastava katendipiiri ühtlustada, vertikaalplaneering täpsustatakse kohapeal. Jälgida olemasoleva katte piki- ja põikkaldeid.
6. Taastatavad katted viia sujuvalt kokku olemasolevaga.
7. Katete taastamise ulatused vastavalt plaanile. Kaeviku laius täpsustatakse ehituse käigus.
8. Kui kaevetööde käigus rikutakse suuremat ala kui joonisel näidatud tuleb ka see nõuetekohaselt taastada.
9. Kui kaevetööde käigus selgub, et olemasolev konstruktsioon erineb projekteeritust, taastada olemasoleva konstruktsiooni järgi.

LÕIGE 1-1 M 1:50
Haljasala ristlõige

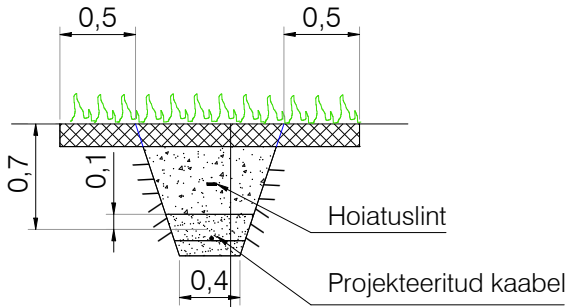

MURU	
KASVUPINN (märkus 4)	15 cm
TAGASITÄIDE (Kt=0.92) (märkus 3)	
LIIV (Kt=0.92, Kf≥0.5 m/ööp)	
LIIV Kf≥0.5 m/ööp	10 cm
OLEMASOLEV PINN Kt=0.92	

Töö nimetus: Sarapiku, Sarapikumetsa, Pähklimeetsa kinnistute elektrivarustus				Objekti aadress: Sarapiku, Sarapikumetsa, Pähklimeetsa, Salu, Aru, 11171 Kulna-Vasalemma tee, Ohtu küla, Lääne-Harju vald, Harjumaa			
Tellija Elektrilevi OÜ				Joonise nimetus: KATETE TAASTAMISE PLAAN, RISTLÕIKED (1/2)			
Kontrollis	A. Soboleva	15.05.26		 OÜ PLUVO EESTI Värvi tn 4, 10621 Tallinn, Eesti e-mail : info@pluvo.ee www.pluvo.ee			
Koostas	A. Soboleva	15.05.26					
Töö nr: PL25-55-21		Stadium: TP	Versioon: -	Joon. nr: TL-5-1	Möötkava: -	Faili nimi: PL255521_TP_EL-4-02_TL-5-Taastamine.dwg	
						Leht: 10/14	