


Isikliku kasutusõigusega koormatava ala plaan
 Harjumaa, Nissi vald, Kivitammi küla Kivivalli, reg. nr. 13949402
 M 1:1000

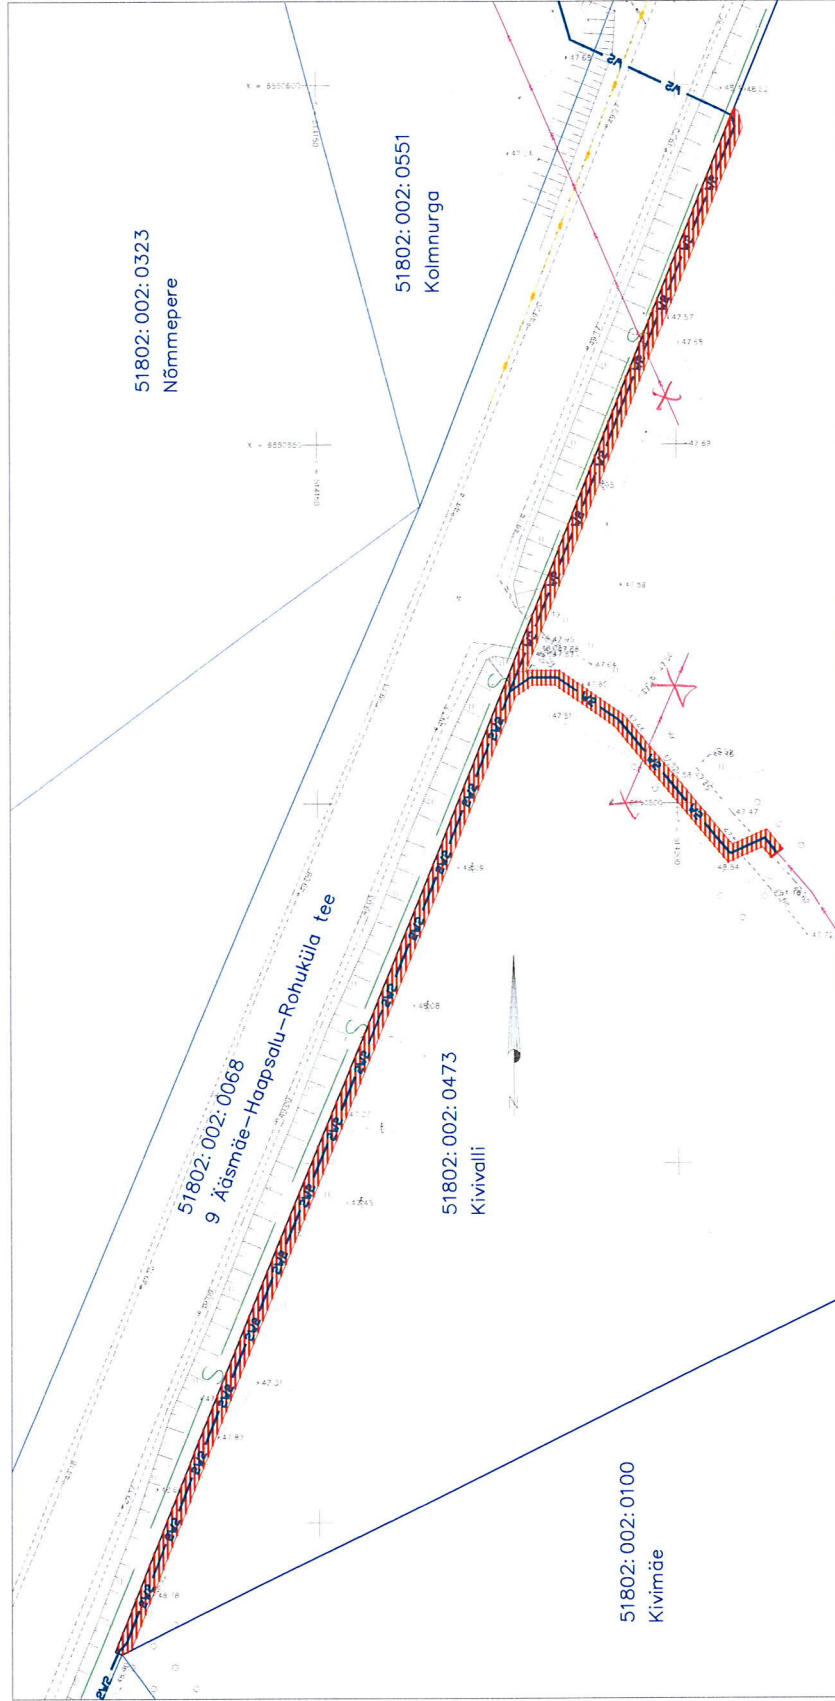

Koormatav ala - 10 kV maakaabelliin



Kinnistu piir



kasutusõiguse ala 558 m²
 kaitsevöönd maakaabelliinil 1 m mõlemale poole liini äärmisest kaablist

Koostas: Liina Randvoo
 Keskkonnaprojekt OÜ projekteerija