
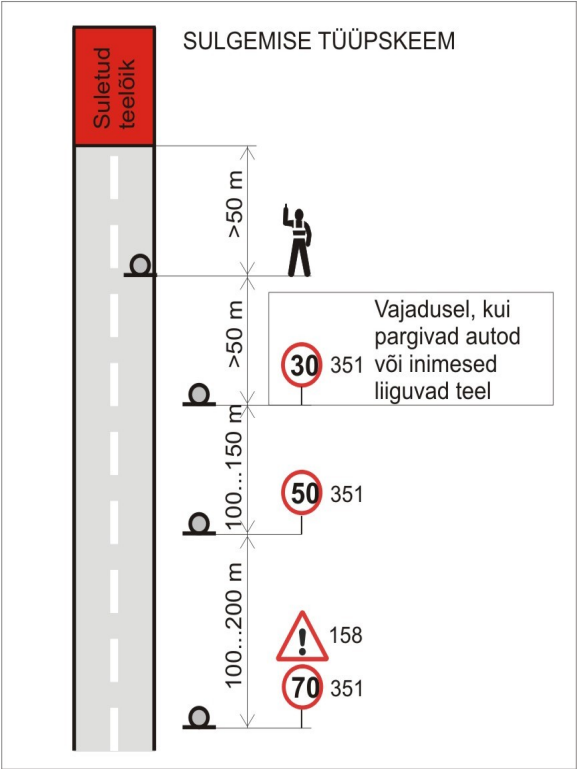


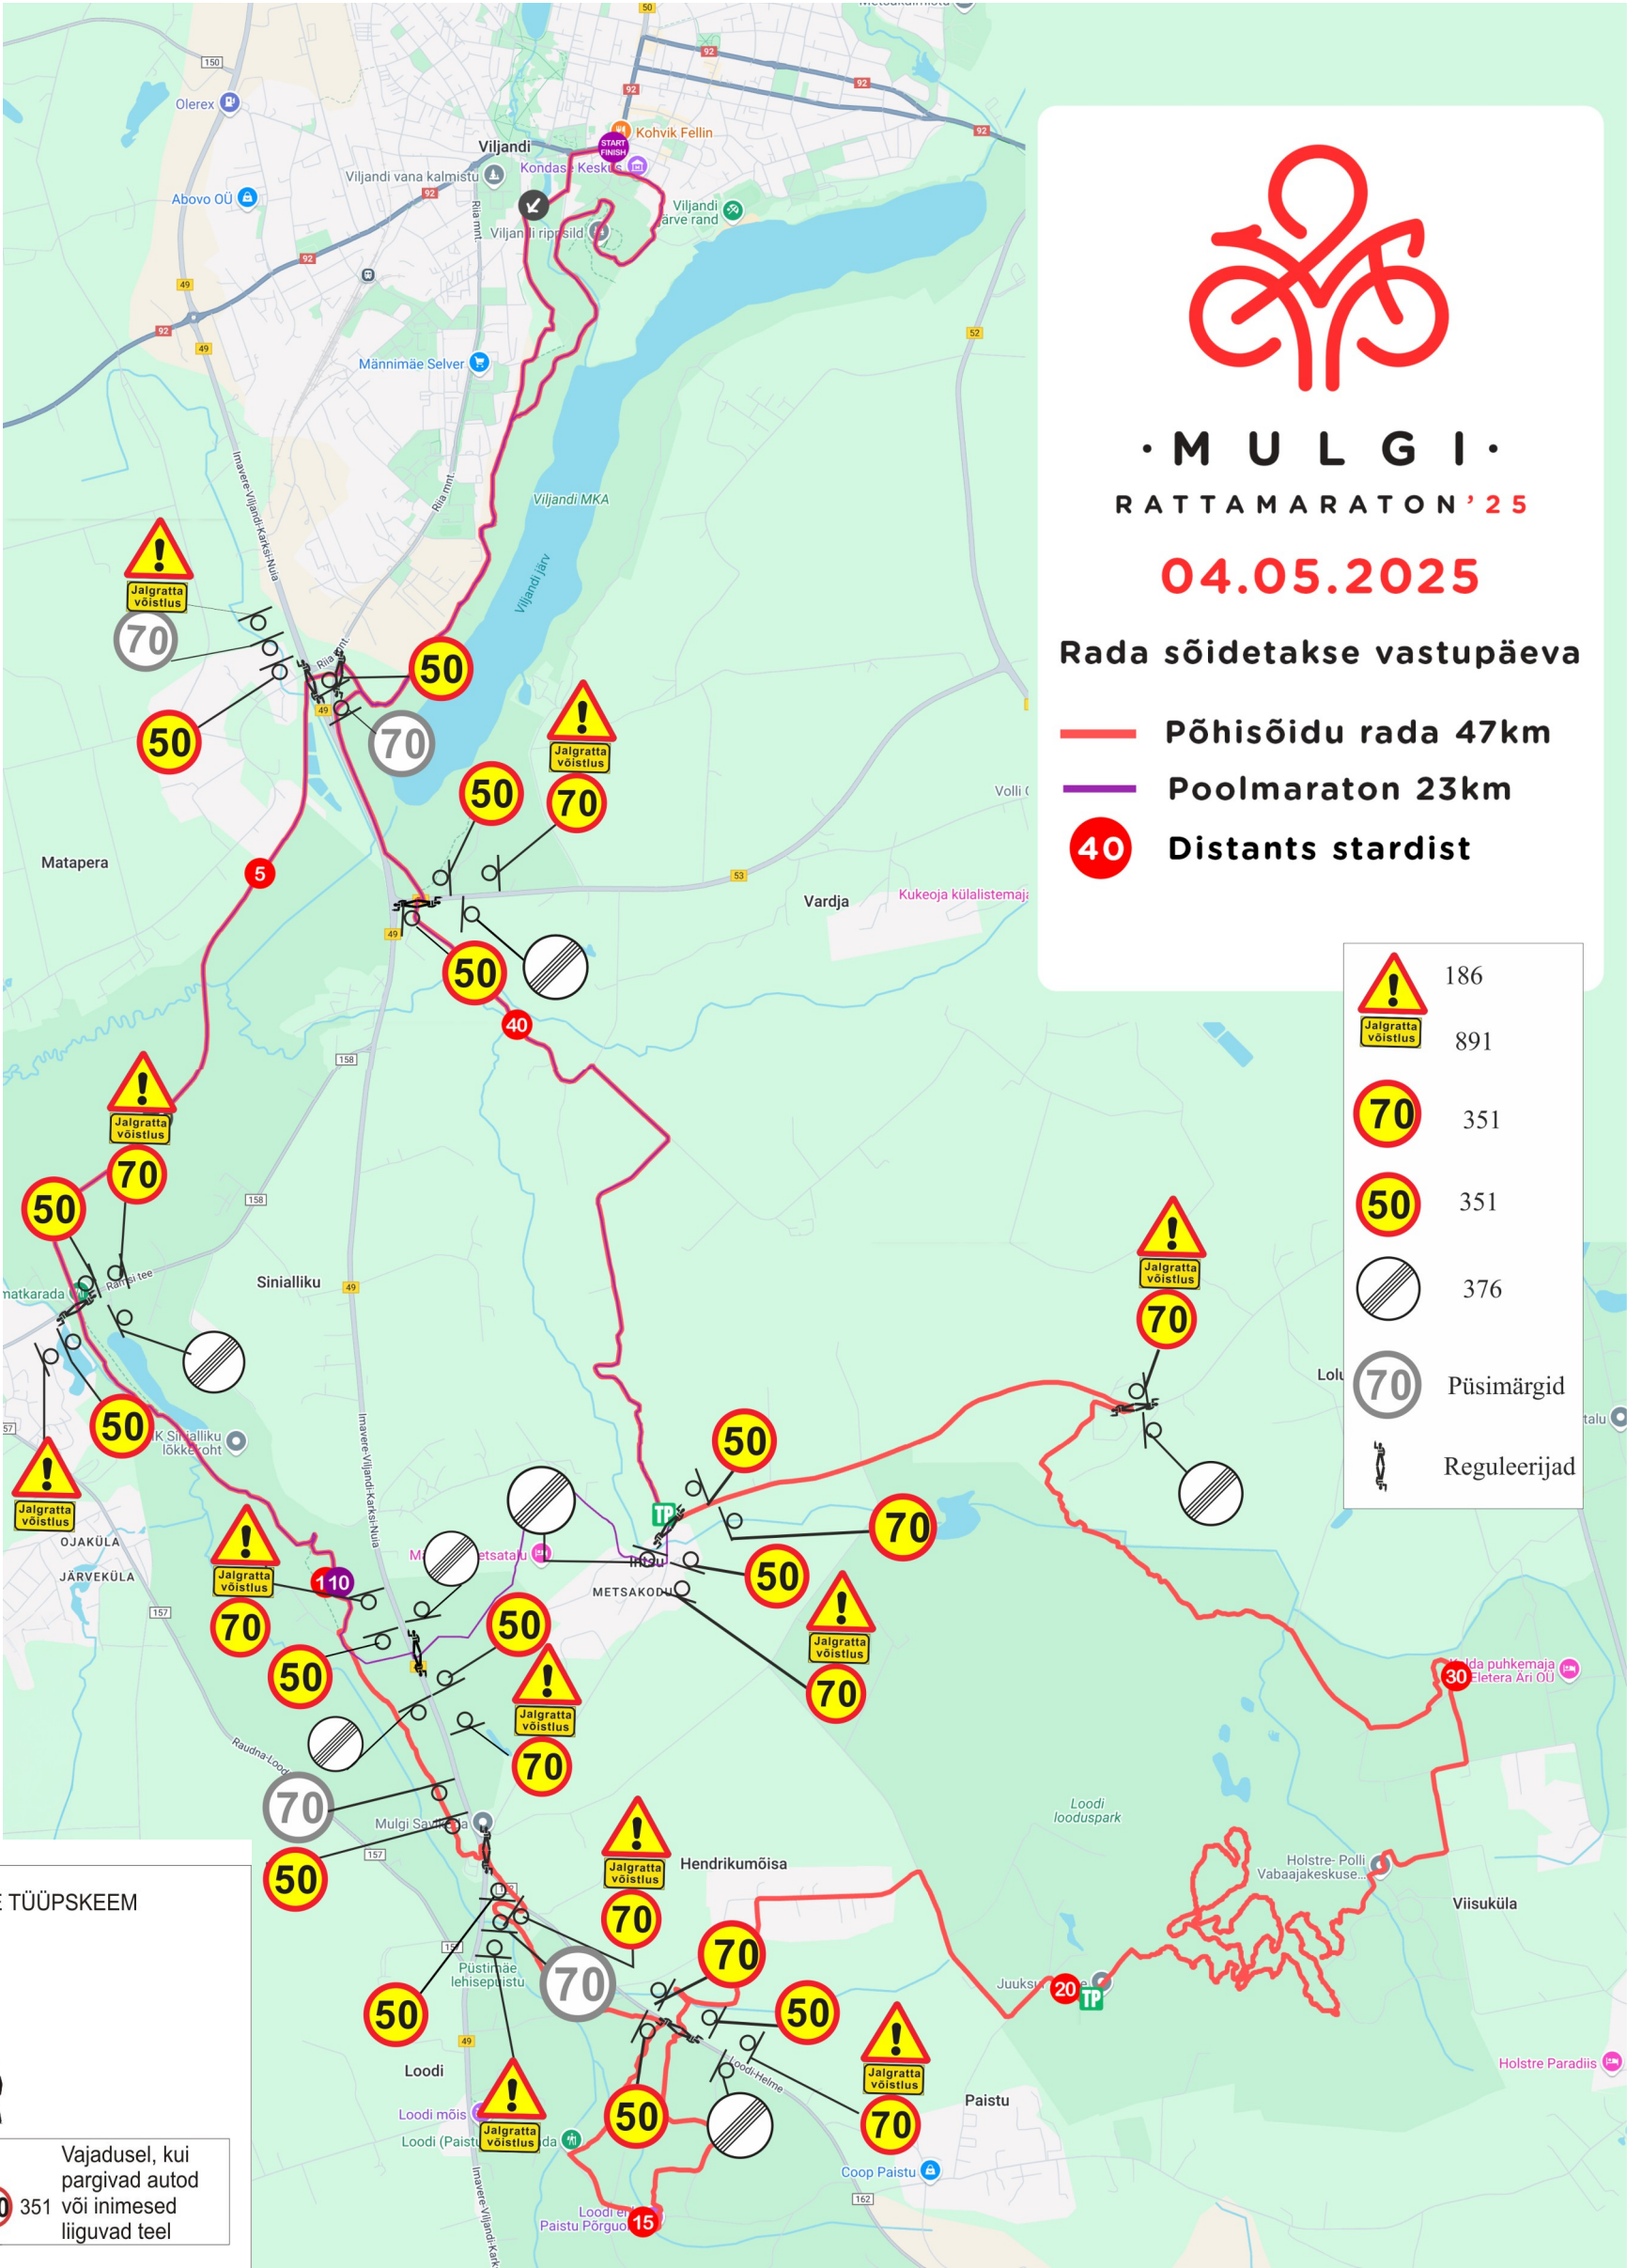

**MÄRKUSED:**  
Muud olevad liikluskorraldusvahendid, mis lähevad vastuollu antud ürituse liikluskorraldusega, tuleb kinni katta.  
Vajadusel lisada täiendavaid liikluskorraldusvahendeid.  
Liikluskorraldusvahendeid paigaldada nii, et nad on liiklejale üheselt mõistetavad.  
Vajadusel valitakse kiirusepiirangu märkide 351 asukoht vastavalt olukorrale, pealtvaatajate pargitud autod jäävad 50km/h (vajadusel 30km/h) piirangu alla.  
Tagada liikluskorraldusvahendite püstuvus ja loetavus kogu ürituse vältel.  
Reguleerija kannab standardi EVS-EN ISO 20471 „Kõrgnähtavusega märgurietus. Katsemeetodid ja nõuded“ kohast ohuriidet ja on läbinud vastavalt Liiklusseaduse §9 järgse koolituse.  
Liikluskorraldusvahendid paigaldatakse vastavalt standardi EVS 613:2001/A1:2023 nõuetele

|                                                                                   |                         |                                                        |                   |
|-----------------------------------------------------------------------------------|-------------------------|--------------------------------------------------------|-------------------|
| Sakala Teed OÜ<br>Tööstuse tee 1 Mäeltküla Viljandi vald<br>Tegevusluba nr: 12017 |                         | Projekti nimetus:<br>25. Mulgi Rattamaraton 04.05.2025 | Stadium:<br>Skeem |
| Tellija:                                                                          | MTÜ Viljandi Rattaklubi | Liikluskorralduse eest vastutav T.Leppik tel:5152749   | Töö nr:           |
| Koostaja:                                                                         | T. Leppik               |                                                        | Jooninse nr:<br>1 |
| Koostatud/parandatud: 28.04.2025                                                  |                         | Joonise nimetus:<br>Liikluskorralduseskeem             |                   |