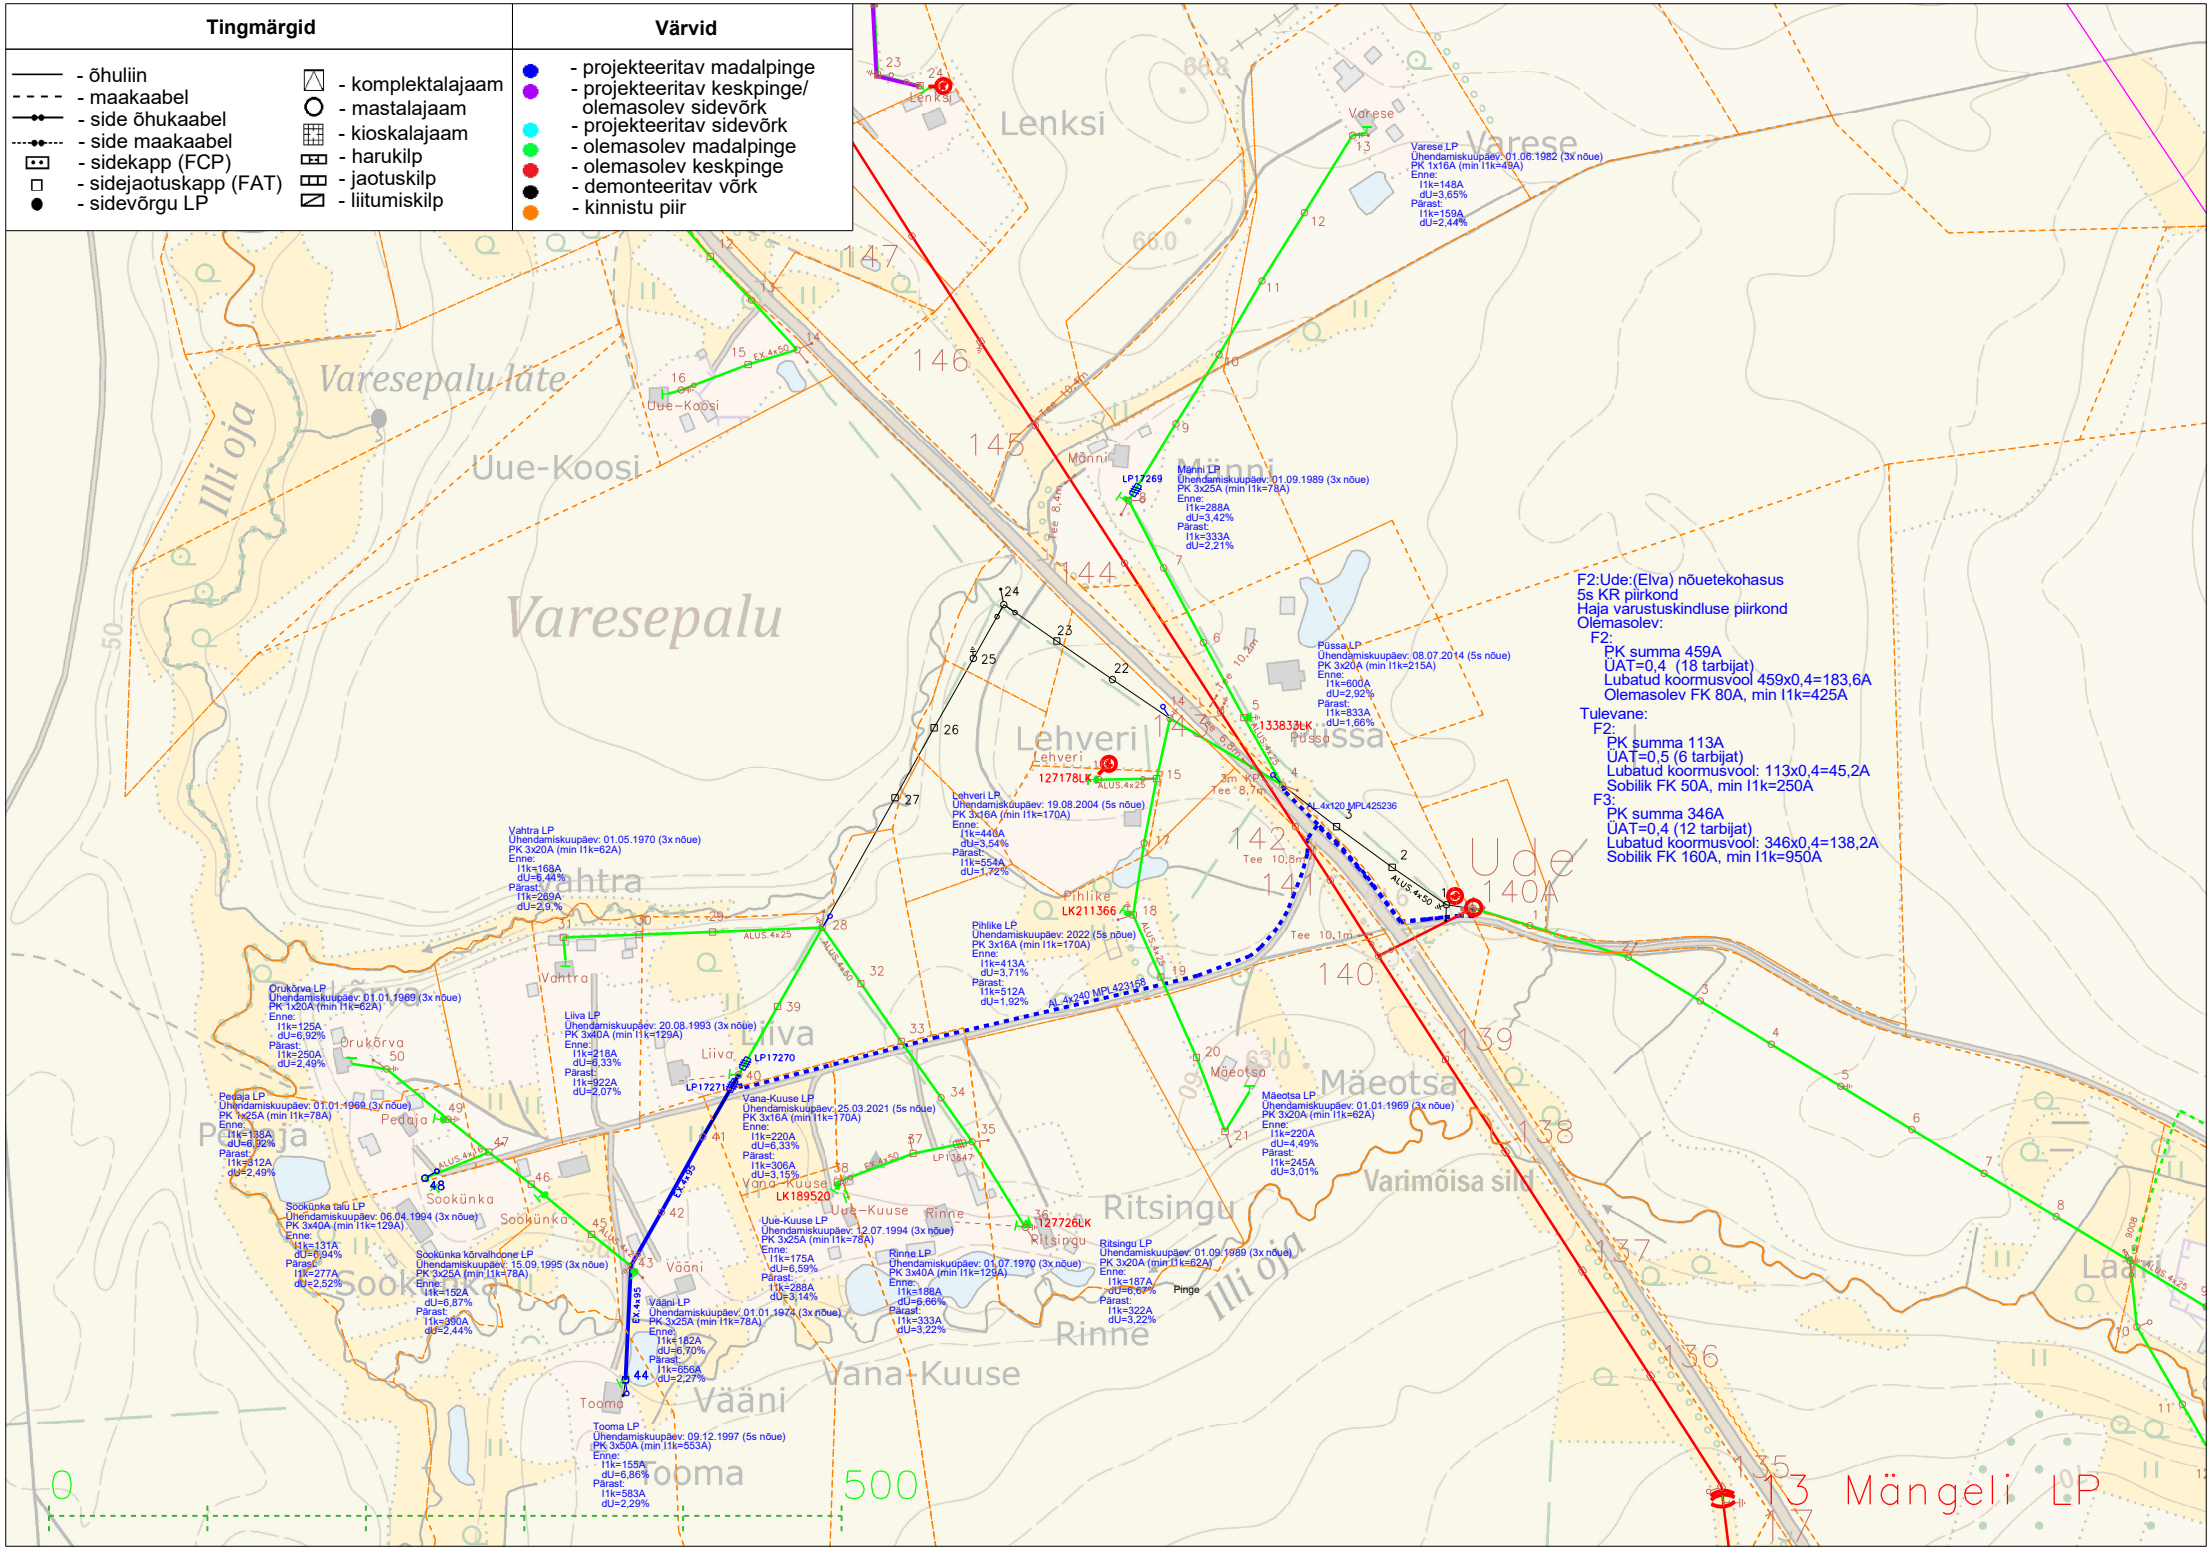
Tingmärgid
- õhuliin
- maakaabel
- side õhukaabel
- side maakaabel
- sidekapp (FCP)
- sidejaotuskapp (FAT)
- sidevõrgu LP
- komplektalajaam
- mastalajaam
- kioskalajaam
- harukilp
- jaotuskilp
- liitumiskilp
Värvid
- projekteeritav madalpinge
- projekteeritav keskpinge/ olemasolev sidevõrk
- projekteeritav sidevõrk
- olemasolev madalpinge
- olemasolev keskpinge
- demonteeritav võrk
- kinnistu piir
F2:Ude:(Elva) nõuetekohasus
5s KR piirkond
Haja varustuskindluse piirkond
Olemasolev:
F2:
PK summa 459A
ÜAT=0,4 (18 tarbijat)
Lubatud koormusvool 459x0,4=183,6A
Olemasolev FK 80A, min I1k=425A
Tulevane:
F2:
PK summa 113A
ÜAT=0,5 (6 tarbijat)
Lubatud koormusvool: 113x0,4=45,2A
Sobilik FK 50A, min I1k=250A
F3:
PK summa 346A
ÜAT=0,4 (12 tarbijat)
Lubatud koormusvool: 346x0,4=138,2A
Sobilik FK 160A, min I1k=950A
Varesepalu
Uue-Koosi
Lenksi
Varese
Männi
Lehveri
Püssa
Ude
Vahtra
Liiva
Mäeotsa
Orukõrva
Pedaja
Sookünka
Ritsingu
Rinne
Uue-Kuuse
Vana-Kuuse
Vääni
Tooma
Illi oja
Varesepalu laht
Varimõisa sild
13 Mängeli LP
0
500