


VÖRU LINNAS 22.-23. JUUNIL 2024 a. KOSE TEE 9a (vana naftabaasi vastas) VANAKRAAMI TÄIKA JA NÄITUSE
AEGNE LIIKLUSKORRALDUSE SKEEM

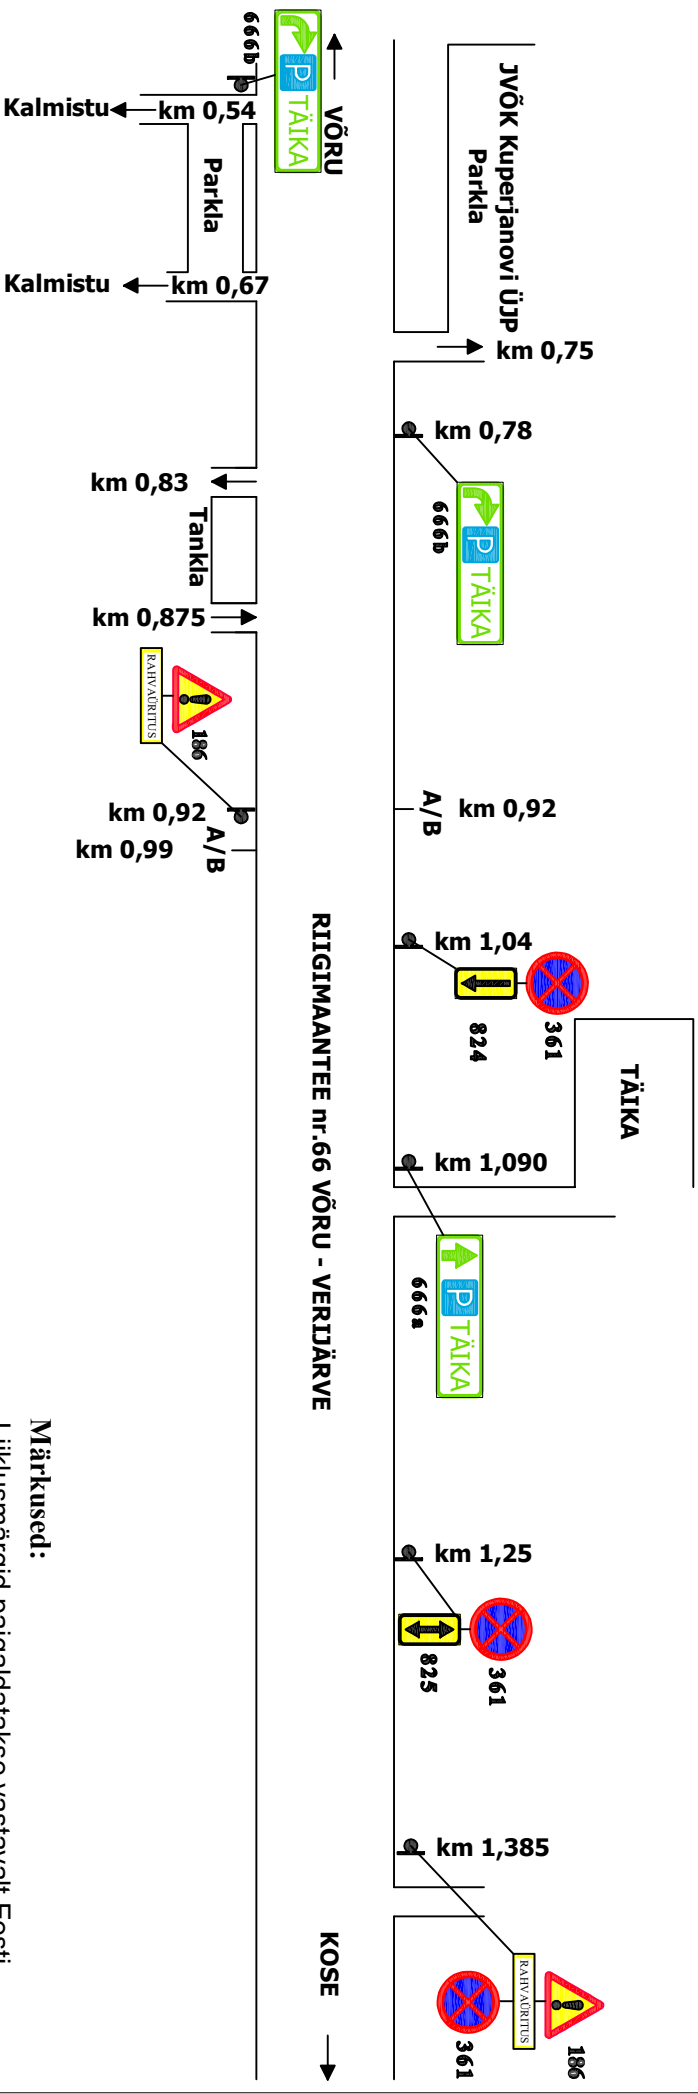

Tingmärkeid ja liiklusmärkide arv

	liiklusmärk	
	peatumise keeld	– 3tk
	muud ohud lisatähtviga	– 2 tk
	avalik üritus	– 3 tk
	mõjuipiirkond	– 1 tk
		– 1 tk

Märkused:

Liiklusmärgid paigaldatakse vastavalt Eesti Standardi EVS 613:2001/A:2008 nõuetele.
Tee kõrvale pandud märgi alaserva kõrgus sõidutee kattest on 1,5...2,2m, asulas 2,0-4,0m, teiseldataval alusel vähemalt 0,6m.
Tee kõrvale pandud märgi kaugus sõidutee äärest, teepeenra olemasolul peenra välisäärest - 0,5-2,0m

Riigimaantee nr.66
Võru - Verijärve km 0,5 - 1,5

Töönis:		RAHVÄÜRITUSE AEGNE LIIKLUSKORRALDUS	
Tellijä:	Aivo Proskin	Kingitaj:	05.2024
CAD-profi:	A.Voitka	Mäöt:	
Kontrollis:		Lehitel:	Lehitel:
Kinnitas:		Joonis:	
Standard:	SKEEM	Töö nr.:	
E-post: ahivoitka@gmail.com		Tel 53408 132	
KUTSETUNNIISTUS NR 129219			
Isikukood 35411136511			