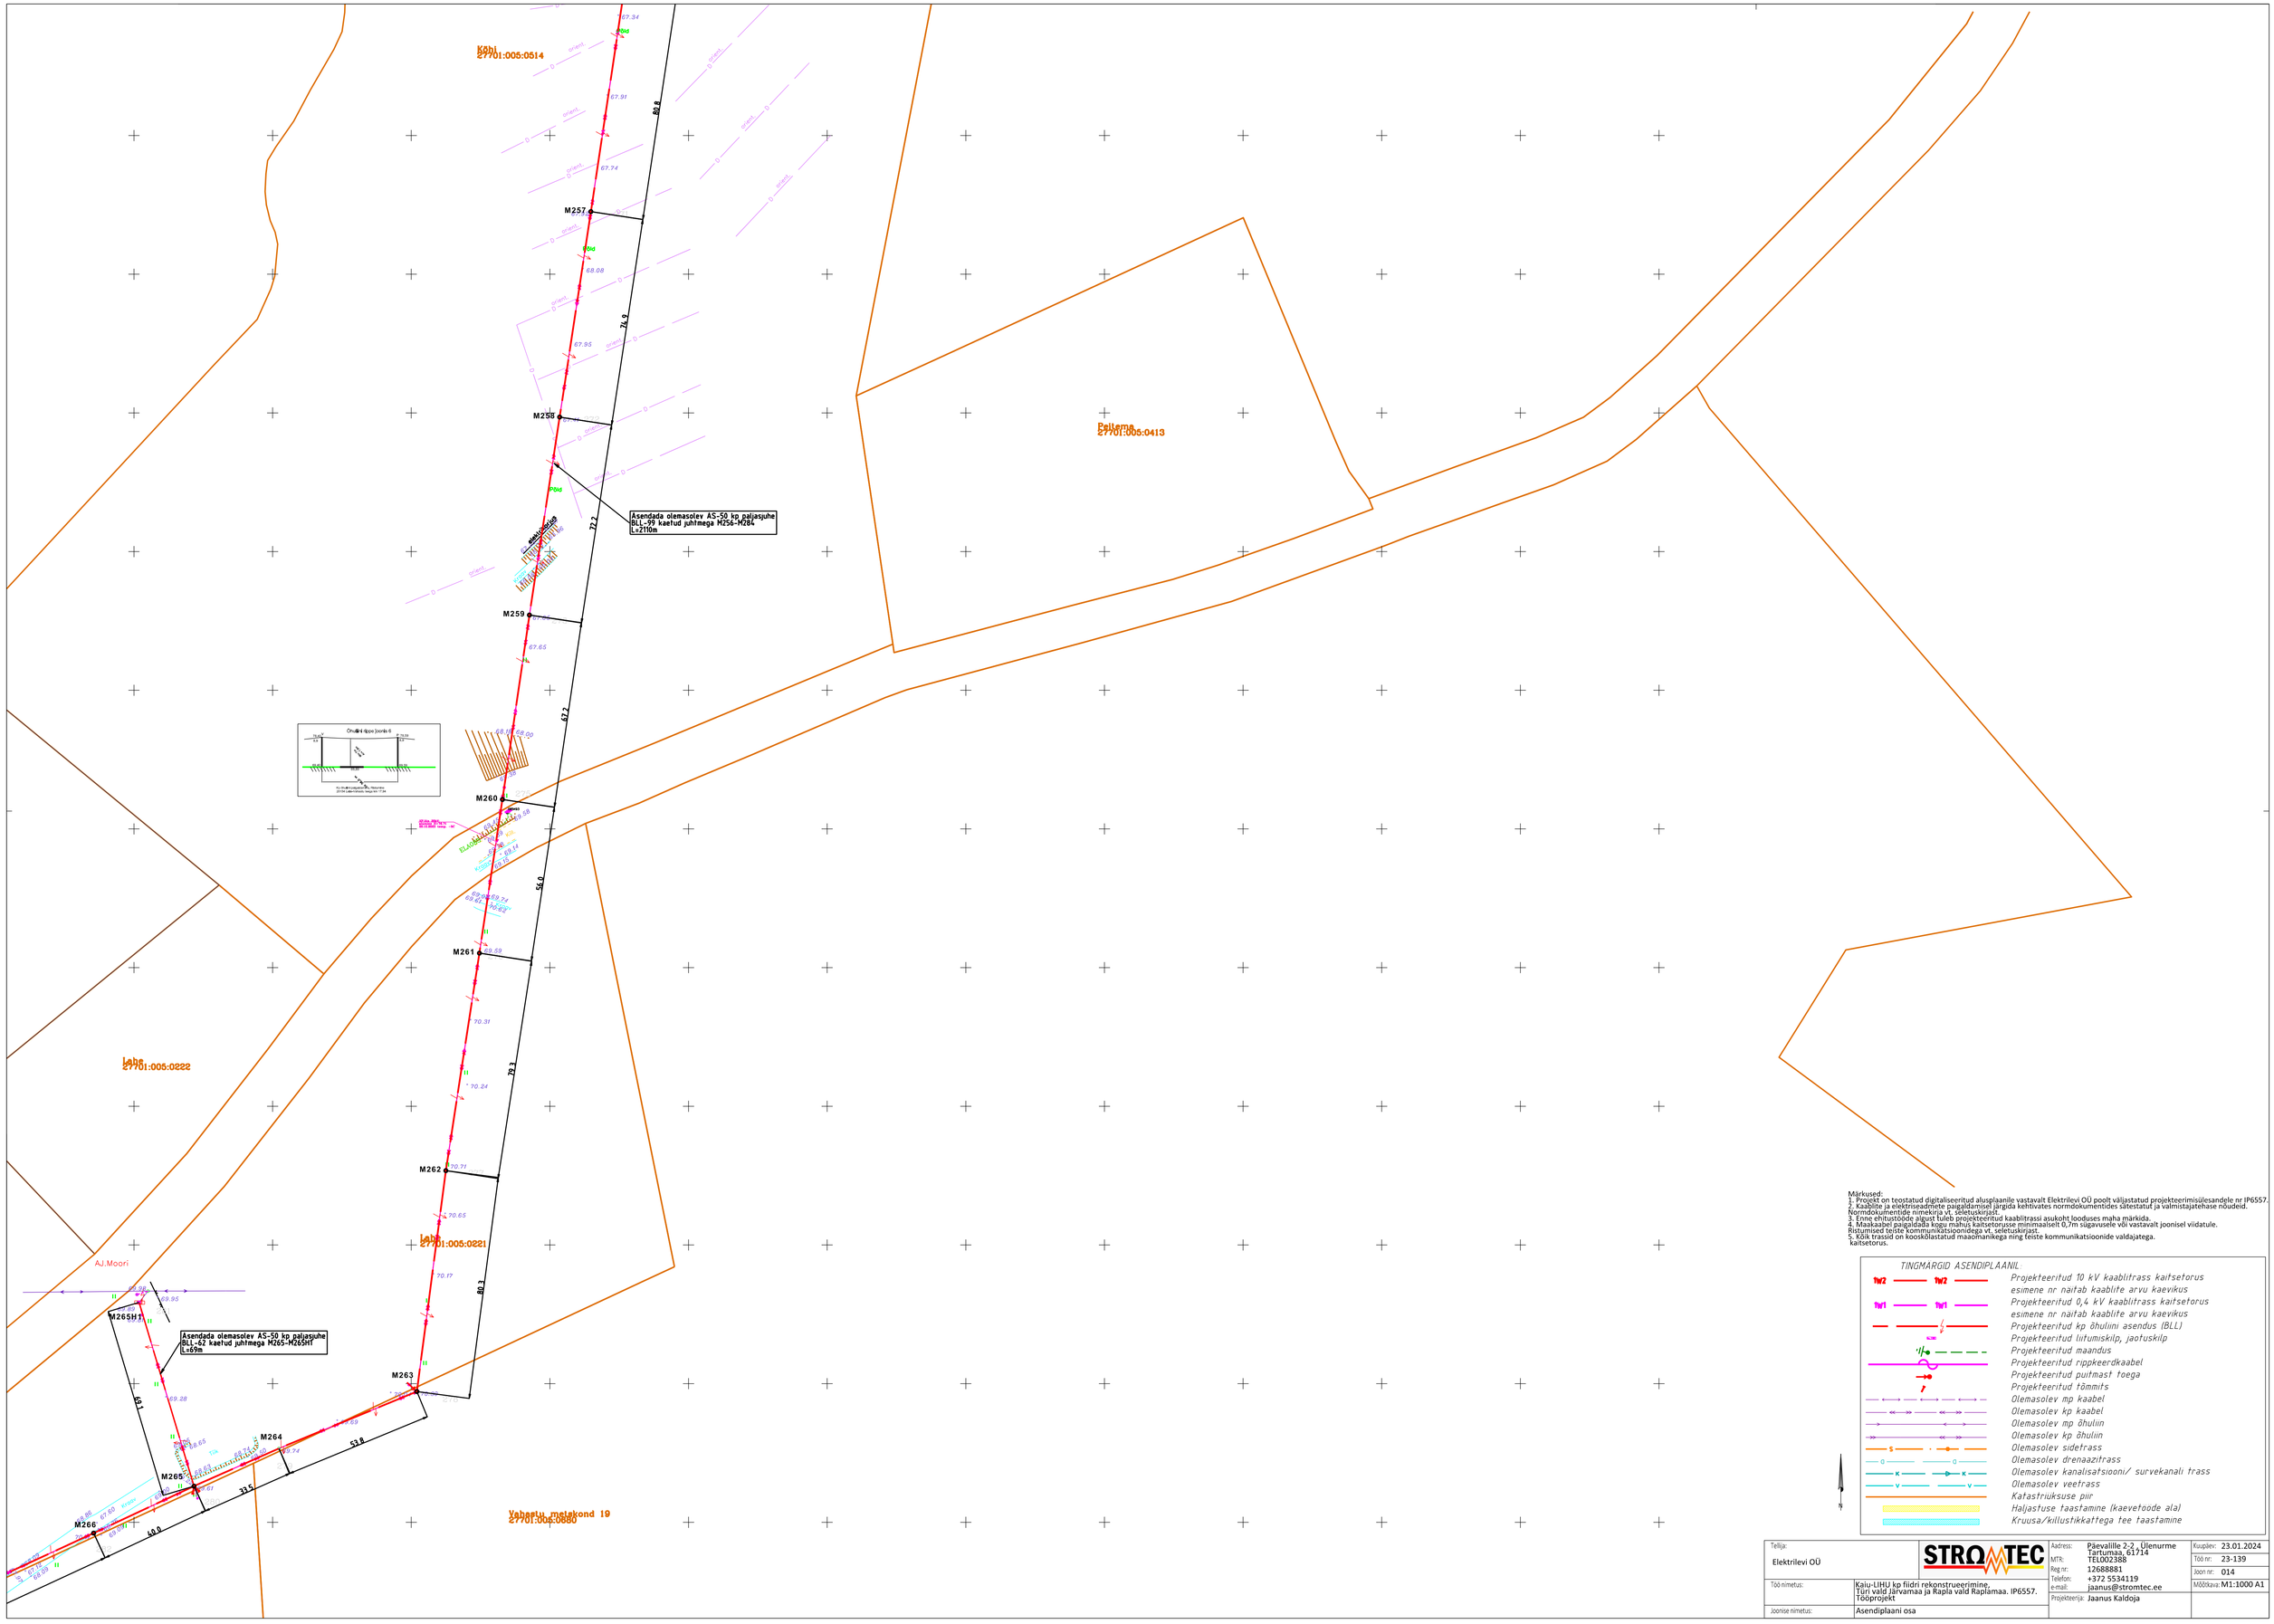
Kõhi
27701:005:0514
Pelleme
27701:005:0413
Lahe
27701:005:0222
Lahe
27701:005:0221
Vahetu metsakond 19
27701:004:0880
Aj.Moori
M257
M258
M259
M260
M261
M262
M263
M264
M265
M265H1
M266
Asendada olemasolev AS-50 kp paljasjuhe
BLL-99 kaetud juhtmega M256-H284
L=2110m
Asendada olemasolev AS-50 kp paljasjuhe
BLL-62 kaetud juhtmega M265-M265H1
L=69m
Ühekõrd kipsp joonis 6
60.8
74.9
77.2
67.2
56.0
79.3
80.3
69.1
53.8
33.5
40.0
67.34
67.91
67.74
68.08
67.95
67.65
68.00
69.58
69.14
69.74
70.69
70.31
70.24
70.71
70.65
70.17
69.95
69.28
69.65
69.94
69.80
69.39
Märkused:
1. Projekt on teostatud digitaliseeritud alusplaanile vastavalt Elektrilevi OÜ poolt väljastatud projekteerimisülesandele nr IP6557.
2. Kaablite ja elektriseadmete paigaldamisel järgida kehtivates normdokumentides sätestatud ja valmistajatehase nõudeid. Normdokumentide nimekirja vt. seletuskirjast.
3. Enne ehitustööde algust tuleb projekteeritud kaablitrassi asukoht looduses maha märkida.
4. Maakaabel paigaldada kogu mahus kaitsetorusse minimaalselt 0,7m sügavusele või vastavalt joonisel viidatule. Ristumised teiste kommunikatsioonidega vt. seletuskirjast.
5. Kõik trassid on kooskõlastatud maaomanikega ning teiste kommunikatsioonide valdajatega.
kaitsetorus.

TINGMÄRGID ASENDIPLAANIL:

- 1kV2 — Projekteeritud 10 kV kaablitrass kaitsetorus
- esimene nr näitab kaablite arvu kaevikus
- 1kV1 — Projekteeritud 0,4 kV kaablitrass kaitsetorus
- esimene nr näitab kaablite arvu kaevikus
- Projekteeritud kp õhuliini asendus (BLL)
- Projekteeritud liitumiskilp, jaotuskilp
- Projekteeritud maandus
- Projekteeritud ripptkeerdkaabel
- Projekteeritud puitmast toega
- Projekteeritud tõmmifs
- Olemasolev mp kaabel
- Olemasolev kp kaabel
- Olemasolev mp õhuliin
- Olemasolev kp õhuliin
- S — Olemasolev sidetrass
- D — Olemasolev drenaazitrass
- K — Olemasolev kanalisatsiooni/ survekanali trass
- V — Olemasolev veetrass
- Katastriüksuse piir
- Haljastuse taastamine (kaevetoode ala)
- Kruusa/killustikkattega tee taastamine

Tellija: Elektrilevi OÜ	STROMTEC	Aadress: Päevalille 2-2, Ülenurme Tartumaa, 61714 MTR: TEL002388 Reg nr: 12688881 Telefon: +372 5534119 e-mail: jaanus@stromtec.ee Projekteerija: Jaanus Kaldoja	Kuupäev: 23.01.2024 Töö nr: 23-139 Joon nr: 014 Mõõdikava: M1:1000 A1
Töö nimetus:	Kaiu-LIHU kp fiidri rekonstrueerimine, Türi vald Järvamaa ja Rapla vald Raplamaa. IP6557. TÖOprojekt		
Joonise nimetus:	Asendiplaani osa		